



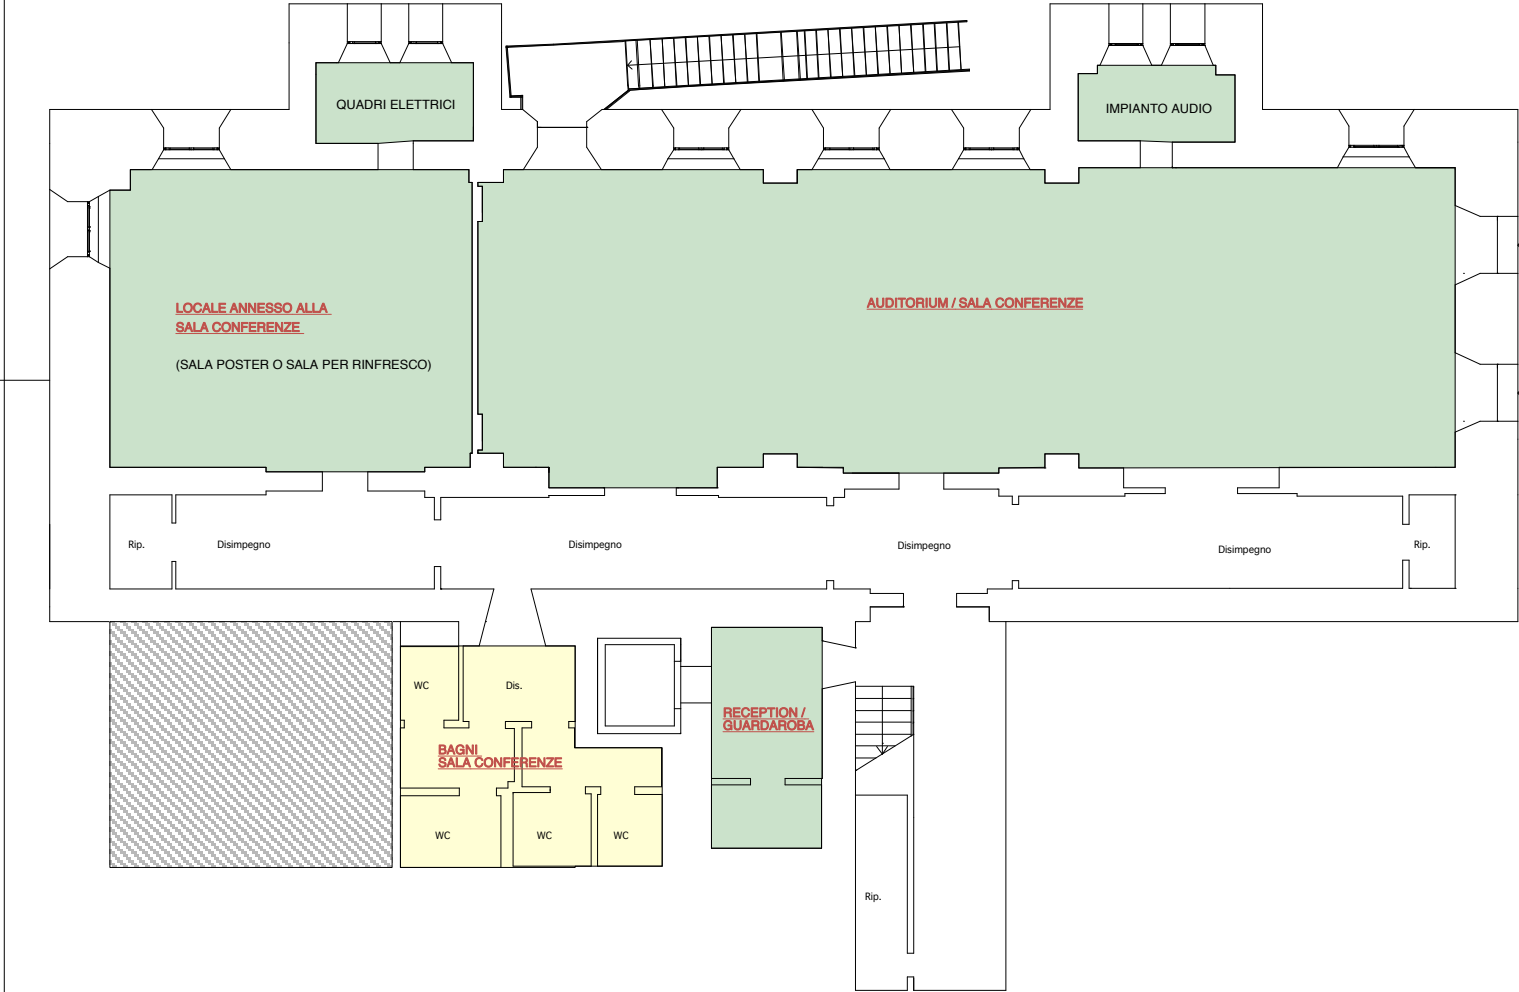

Pianta Piano Seminterrato -2

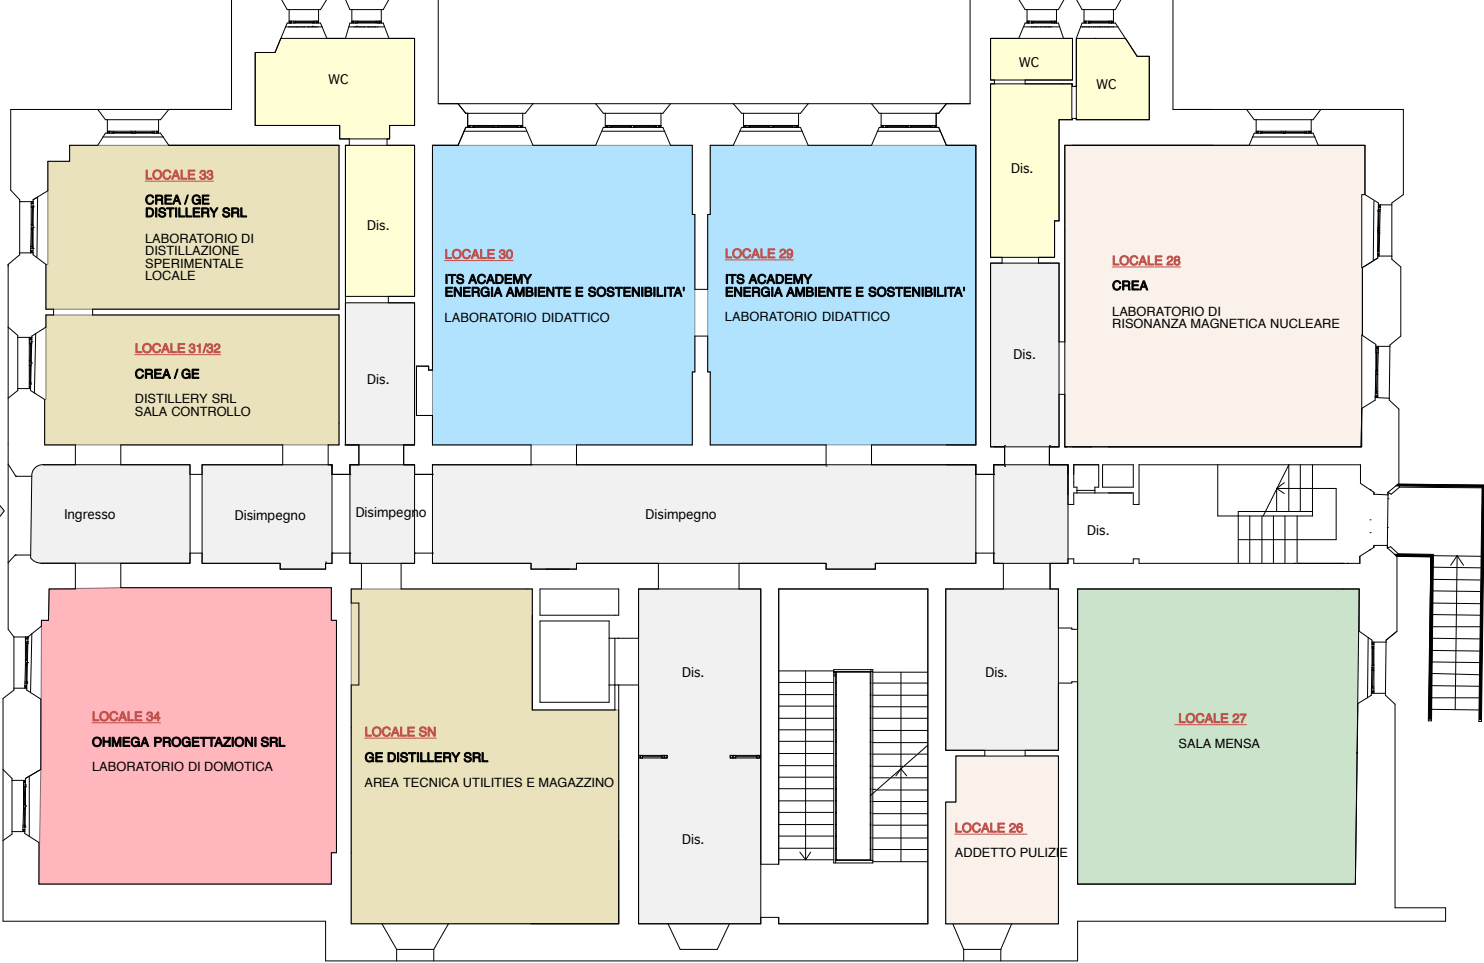

Pianta Piano Terra

LEGENDA OCCUPAZIONE SPAZI	
	CREA – CENTRE FOR SCIENTIFIC RESEARCH, ENGINEERING AND APPLIED SCIENCES
	LOCALI DI UTILIZZO COMUNE
	CREA / GE DISTILLERY SRL
	OHMEGA PROGETTAZIONI SRL
	ITS ACADEMY ENERGIA AMBIENTE E SOSTENIBILITA'
	LMS ENERGIA
	JULES AMONI COSMETIQUES
	FHP - FIRST HEALTH PHARMACEUTICALS

Elaborati grafici di indirizzo – schemi funzionali allegati al documento DIP

PROPRIETA'
COMUNE COLLE DI VALD'ELSA (SI)
53034 . Via Francesco Campana, 18
c.f.00134520527

LOCATORE PARTECIPANTE AL BANDO
ITS Academy - Energia Ambiente Sostenibilità
53034 . Via G.Matteotti,15/16
c.f.91019320521

Professionisti riuniti per lo studio di fattibilità, mirato alla valorizzazione delle caratteristiche dell'immobile:

Architetto
Leda Errigo
leda.errigo@gmail.com
Tel.329.3266938
50036 - Vaglia (FI)


Geometra
Roberto Silvestri
Bioarchitettura2023@gmail.com
Tel.347.6204121
53048 . Bettolle (SI)

Ingegnere
Monica Meniconi
Energy Solutions s.r.l.s.
info@es-srls.it
Tel.0577.1700220
53048 . Sinalunga (SI)

N. TAV.

01

Elaborati grafici di indirizzo - Stato Attuale

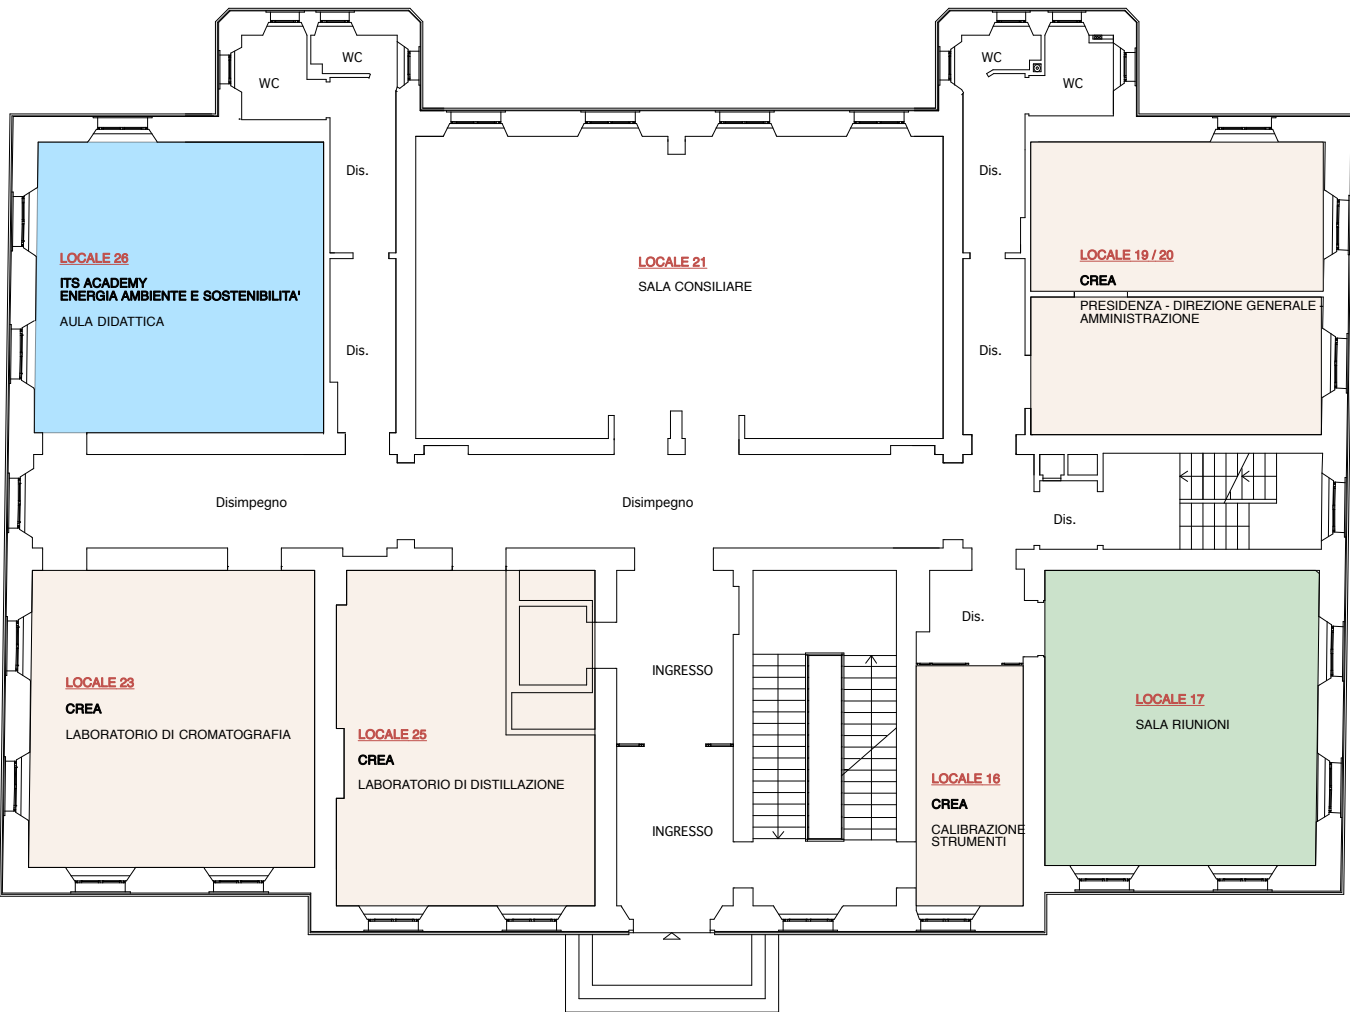

Pianta Piano Primo



Pianta Piano Secondo

LEGENDA OCCUPAZIONE SPAZI	
	CREA - CENTRE FOR SCIENTIFIC RESEARCH, ENGINEERING AND APPLIED SCIENCES
	LOCALI DI UTILIZZO COMUNE
	CREA / GE DISTILLERY SRL
	OHMEGA PROGETTAZIONI SRL
	ITS ACADEMY ENERGIA AMBIENTE E SOSTENIBILITA'
	LMS ENERGIA
	JULES AMONI COSMETIQUES
	FHP - FIRST HEALTH PHARMACEUTICALS

Elaborati grafici di indirizzo – schemi funzionali allegati al documento DIP

PROPRIETA'
COMUNE COLLE DI VALD'ELSA (SI)
53034 . Via Francesco Campana, 18
c.f.00134520527

LOCATORE PARTECIPANTE AL BANDO
ITS Academy - Energia Ambiente Sostenibilità
53034 . Via G.Matteotti,15/16
c.f.91019320521

Professionisti riuniti per lo studio di fattibilità, mirato alla valorizzazione delle caratteristiche dell'immobile:


Architetto
Leda Errigo
leda.errigo@gmail.com
Tel.329.3266938
50036 - Vaglia (FI)

Geometra
Roberto Silvestri
Bioarchitettura2023@gmail.com
Tel.347.6204121
53048 . Bettolle (SI)

Ingegnere
Monica Meniconi
Energy Solutions s.r.l.s.
info@es-srls.it
Tel.0577.1700220
53048 . Sinalunga (SI)


N. TAV.

02

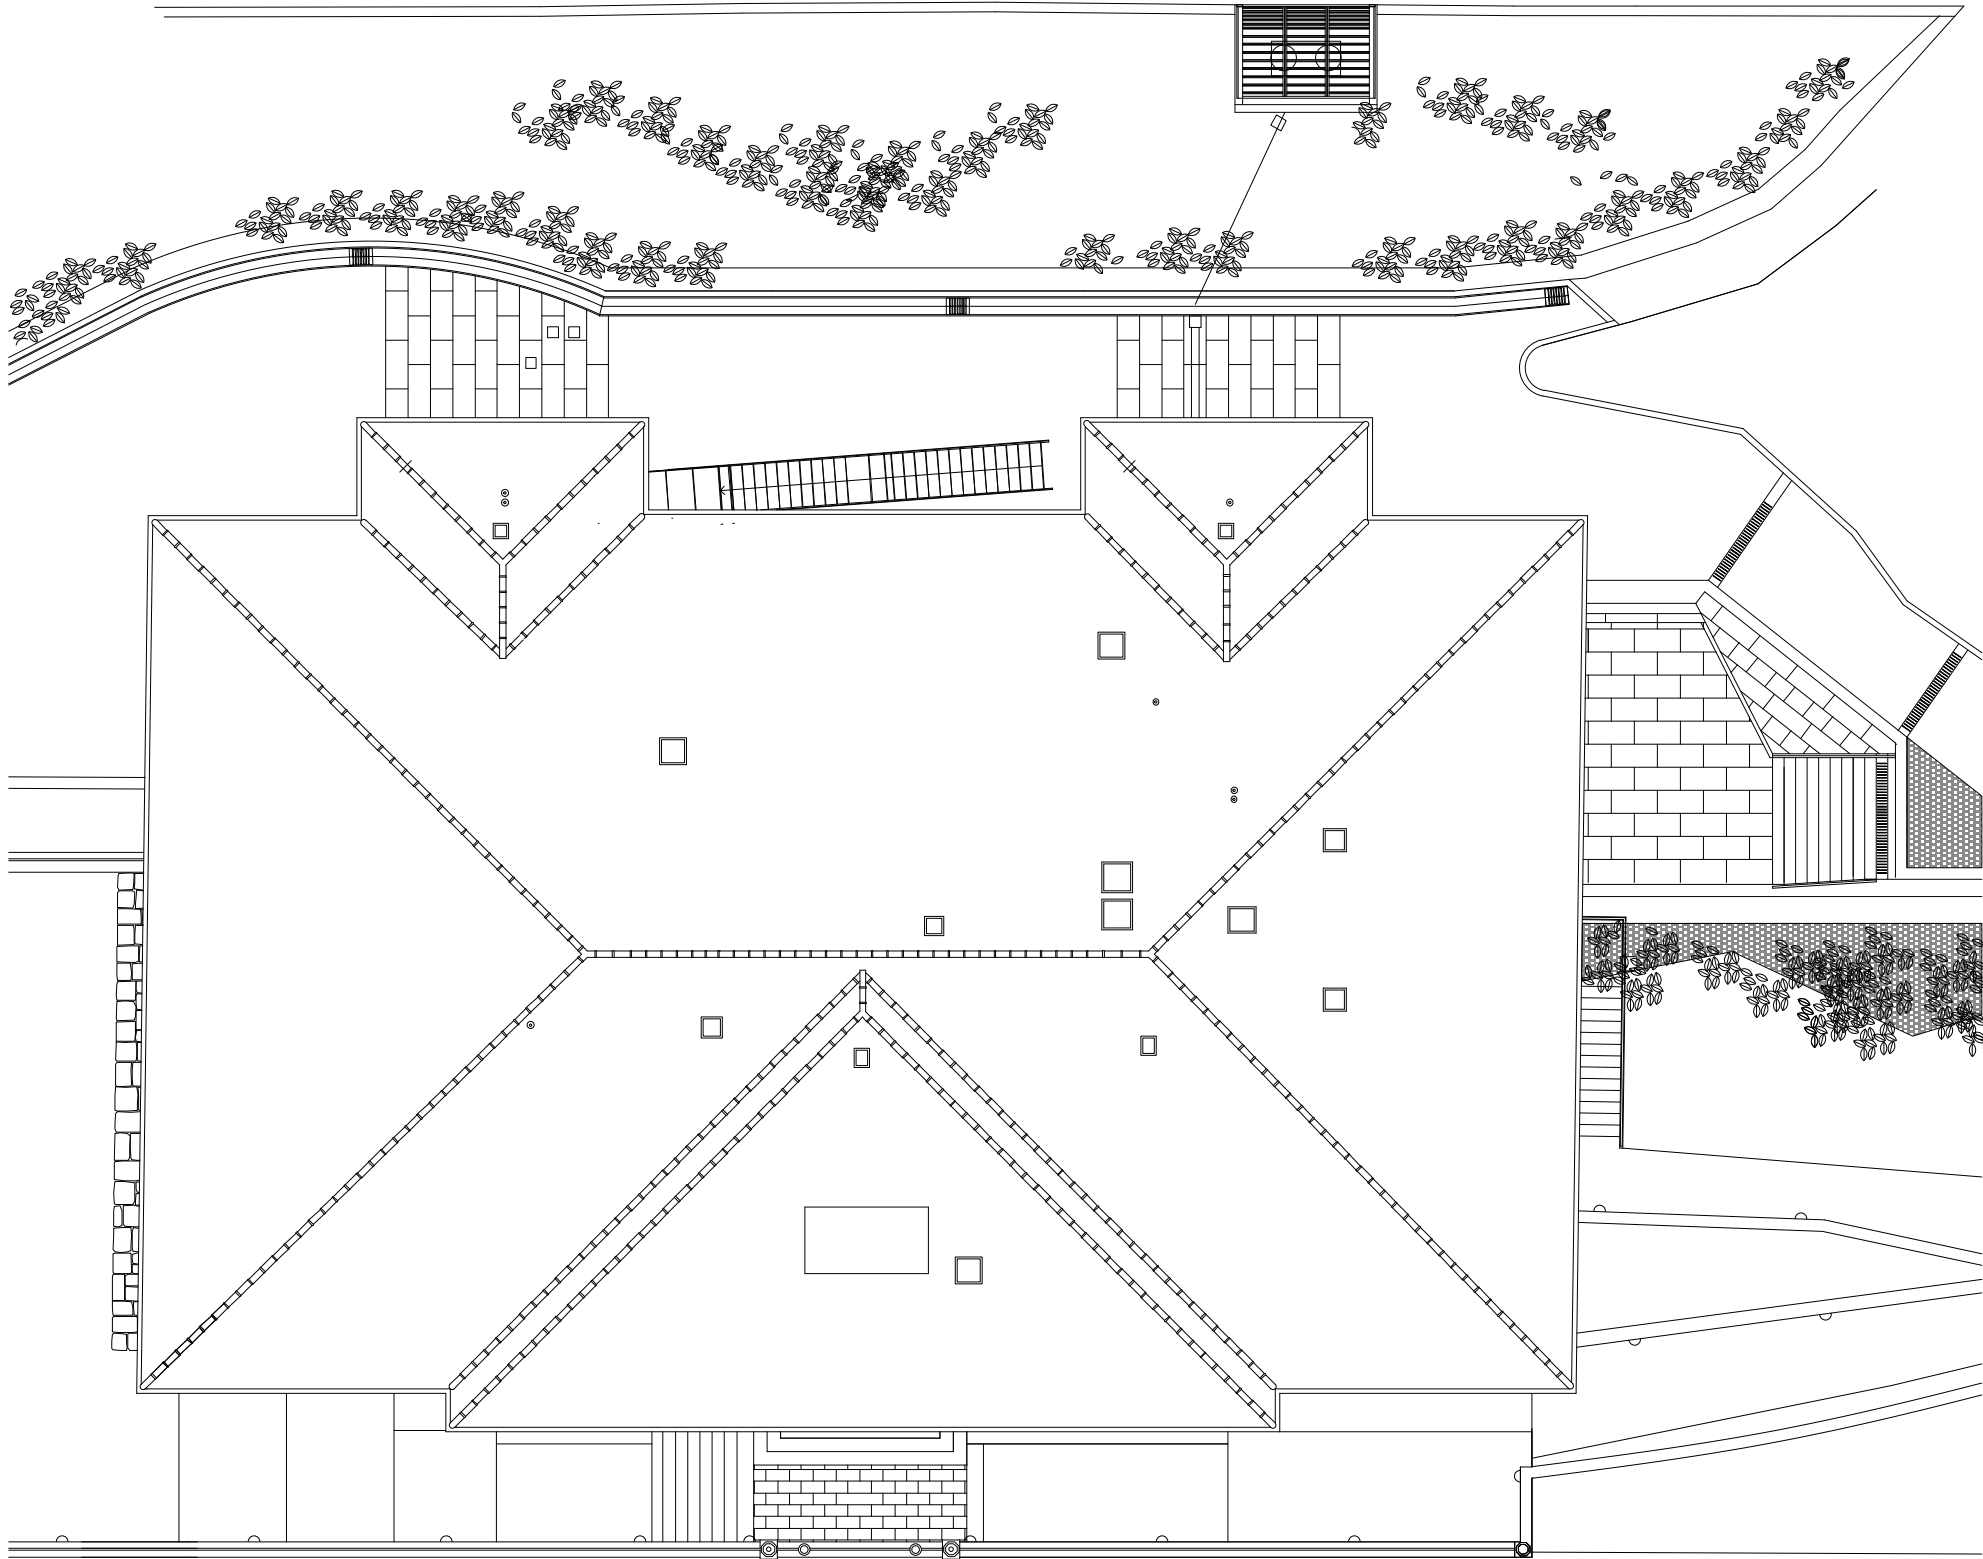


Pianta Esterno / Coperture

Elaborati grafici di indirizzo – schemi funzionali allegati al documento DIP	PROPRIETA' COMUNE COLLE DI VALD'ELSA (SI) 53034 . Via Francesco Campana, 18 c.f.00134520527 LOCATORE PARTECIPANTE AL BANDO ITS Academy - Energia Ambiente Sostenibilità 53034 . Via G.Matteotti,15/16 c.f.91019320521	Professionisti riuniti per lo studio di fattibilità, mirato alla valorizzazione delle caratteristiche dell'immobile: Architetto Leda Errigo leda.errigo@gmail.com Tel.329.3266938 50036 - Vaglia (FI) Geometra Roberto Silvestri Bioarchitettura2023@gmail.com Tel.347.6204121 53048 . Bettolle (SI) Ingegnere Monica Meniconi Energy Solutions s.r.l.s. info@es-srls.it Tel.0577.1700220 53048 . Sinalunga (SI)	N. TAV. 03
---	---	---	--------------------------

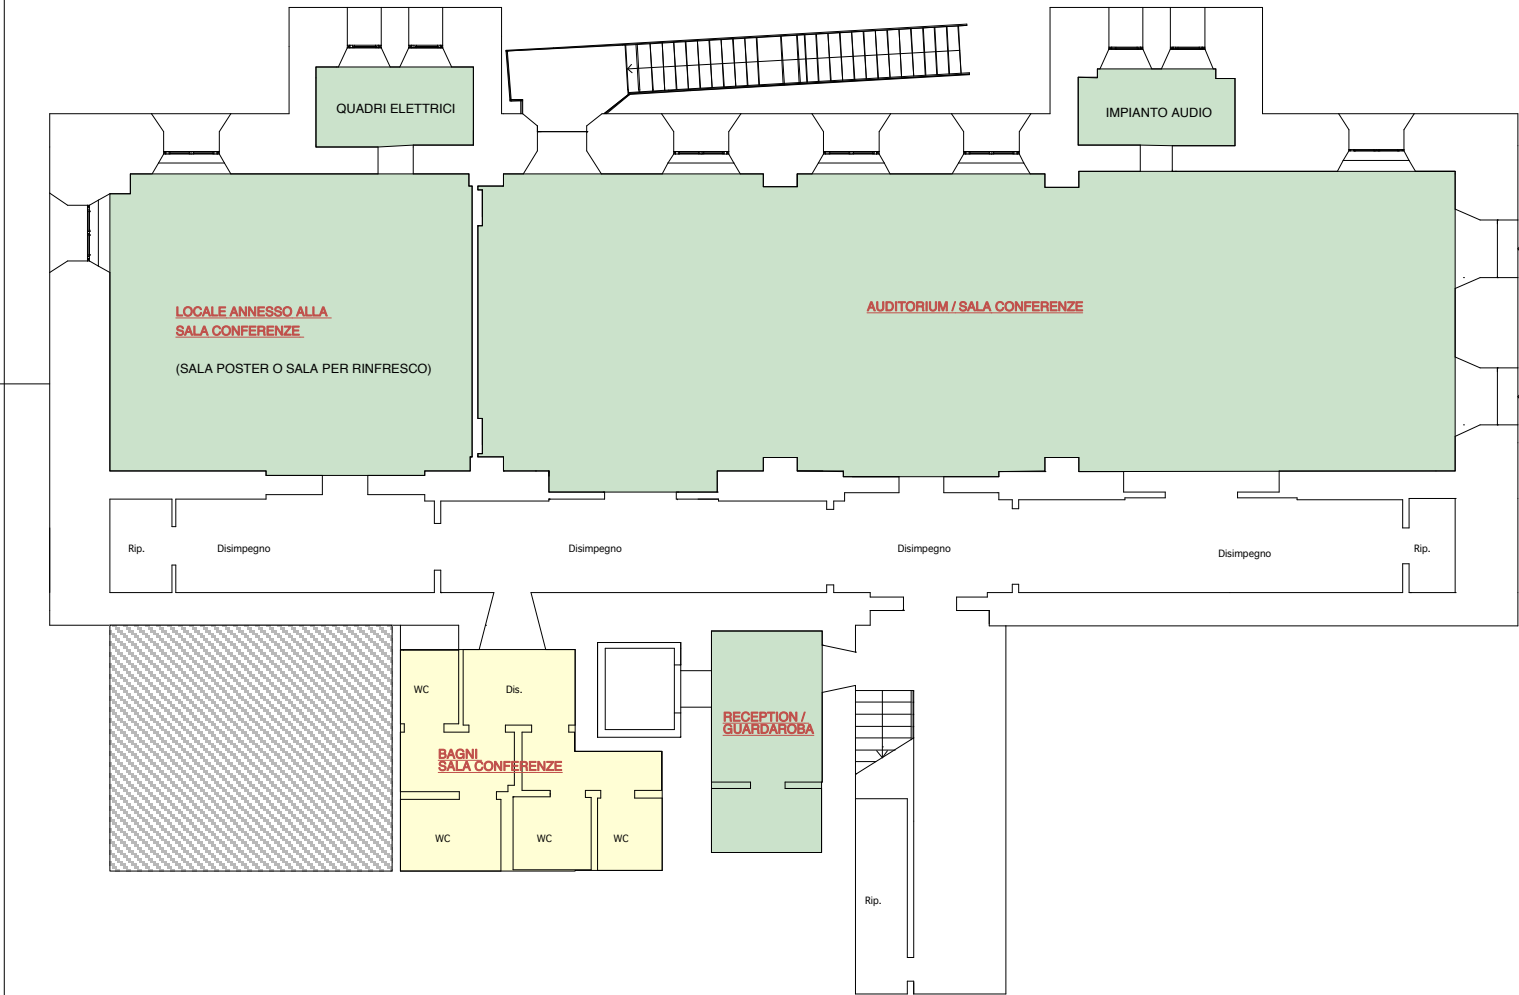

Pianta Piano Seminterrato -2

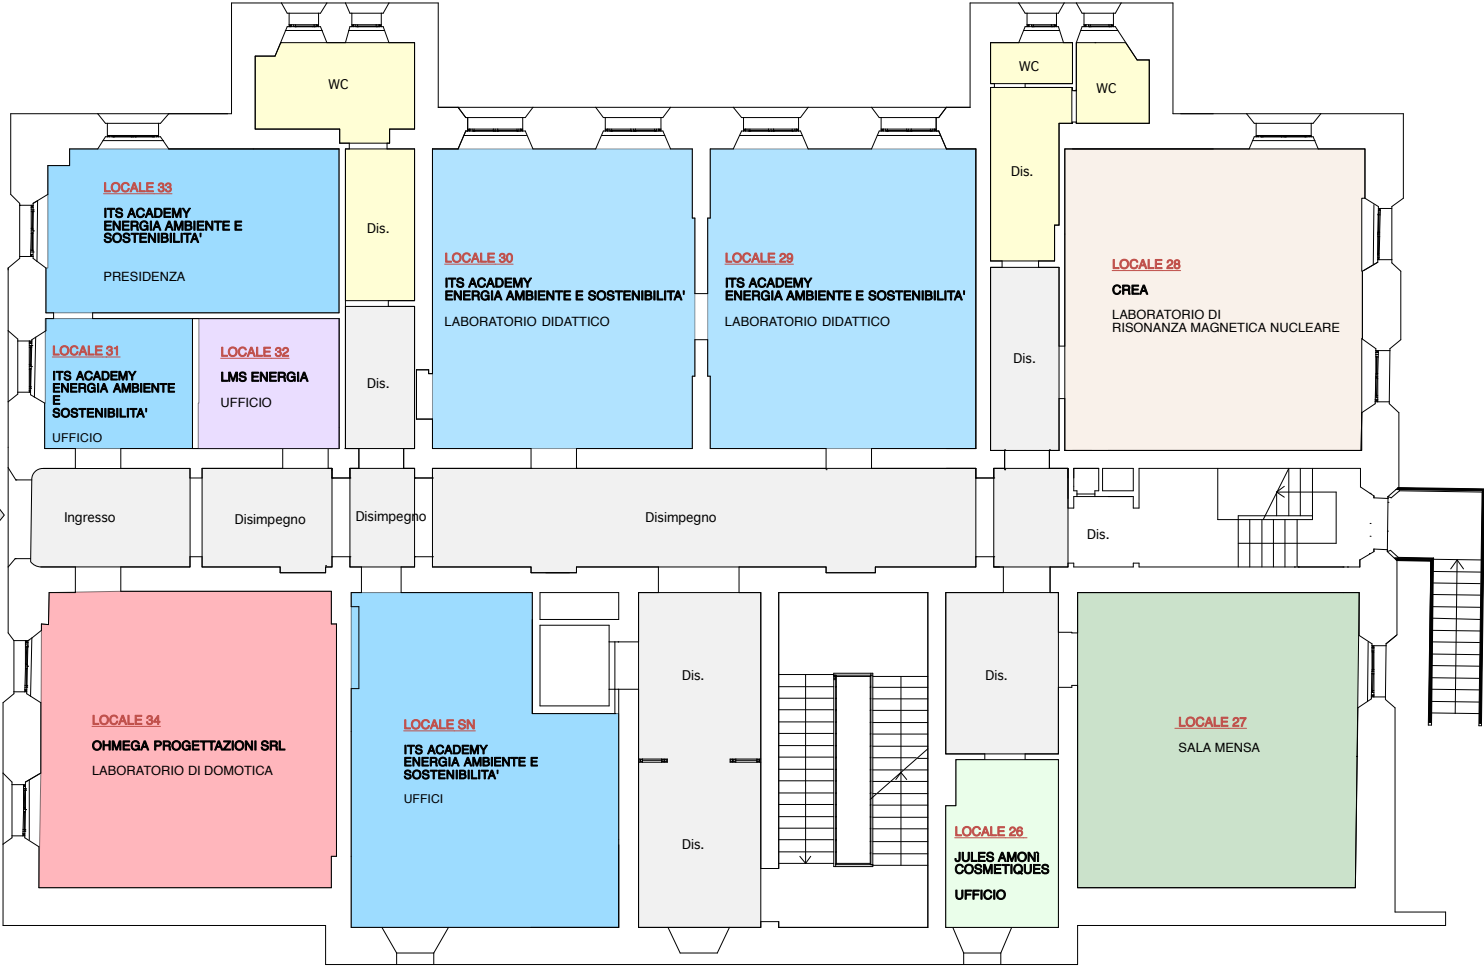

Pianta Piano Terra

LEGENDA OCCUPAZIONE SPAZI

CREA – CENTRE FOR SCIENTIFIC RESEARCH, ENGINEERING AND APPLIED SCIENCES

LOCALI DI UTILIZZO COMUNE

CREA / GE DISTILLERY SRL

OHMEGA PROGETTAZIONI SRL

ITS ACADEMY ENERGIA AMBIENTE E SOSTENIBILITA'

LMS ENERGIA

JULES AMONI COSMETIQUES

FHP - FIRST HEALTH PHARMACEUTICALS

LEGENDA OCCUPAZIONE SPAZI _Stato di progetto

FORESTERIA

Elaborati grafici di indirizzo – schemi funzionali allegati al documento DIP

PROPRIETA'
COMUNE COLLE DI VALD'ELSA (SI)
53034 . Via Francesco Campana, 18
c.f.00134520527

LOCATORE PARTECIPANTE AL BANDO
ITS Academy - Energia Ambiente Sostenibilità
53034 . Via G.Matteotti,15/16
c.f.91019320521

Professionisti riuniti per lo studio di fattibilità, mirato alla valorizzazione delle caratteristiche dell'immobile:

Architetto
Leda Errigo
leda.errigo@gmail.com
Tel.329.3266938
50036 - Vaglia (FI)

Geometra
Roberto Silvestri
Bioarchitettura2023@gmail.com
Tel.347.6204121
53048 . Bettolle (SI)

Ingegnere
Monica Meniconi
Energy Solutions s.r.l.s.
info@es-srls.it
Tel.0577.1700220
53048 . Sinalunga (SI)



Pianta Piano Primo



Pianta Piano Secondo

LEGENDA OCCUPAZIONE SPAZI

CREA – CENTRE FOR SCIENTIFIC RESEARCH, ENGINEERING AND APPLIED SCIENCES

LOCALI DI UTILIZZO COMUNE

CREA / GE DISTILLERY SRL

OHMEGA PROGETTAZIONI SRL

ITS ACADEMY ENERGIA AMBIENTE E SOSTENIBILITA'

LMS ENERGIA

JULES AMONI COSMETIQUES

FHP - FIRST HEALTH PHARMACEUTICALS

LEGENDA OCCUPAZIONE SPAZI _Stato di progetto

FORESTERIA

Elaborati grafici di indirizzo – schemi funzionali allegati al documento DIP

PROPRIETA'
COMUNE COLLE DI VALD'ELSA (SI)
53034 . Via Francesco Campana, 18
c.f.00134520527

LOCATORE PARTECIPANTE AL BANDO
ITS Academy - Energia Ambiente Sostenibilità
53034 . Via G.Matteotti,15/16
c.f.91019320521

Professionisti riuniti per lo studio di fattibilità, mirato alla valorizzazione delle caratteristiche dell'immobile:


Architetto
Leda Errigo
leda.errigo@gmail.com
Tel.329.3266938
50036 - Vaglia (FI)

Geometra
Roberto Silvestri
Bioarchitettura2023@gmail.com
Tel.347.6204121
53048 . Bettolle (SI)

Ingegnere
Monica Meniconi
Energy Solutions s.r.l.s.
info@es-srls.it
Tel.0577.1700220
53048 . Sinalunga (SI)

N. TAV.

05

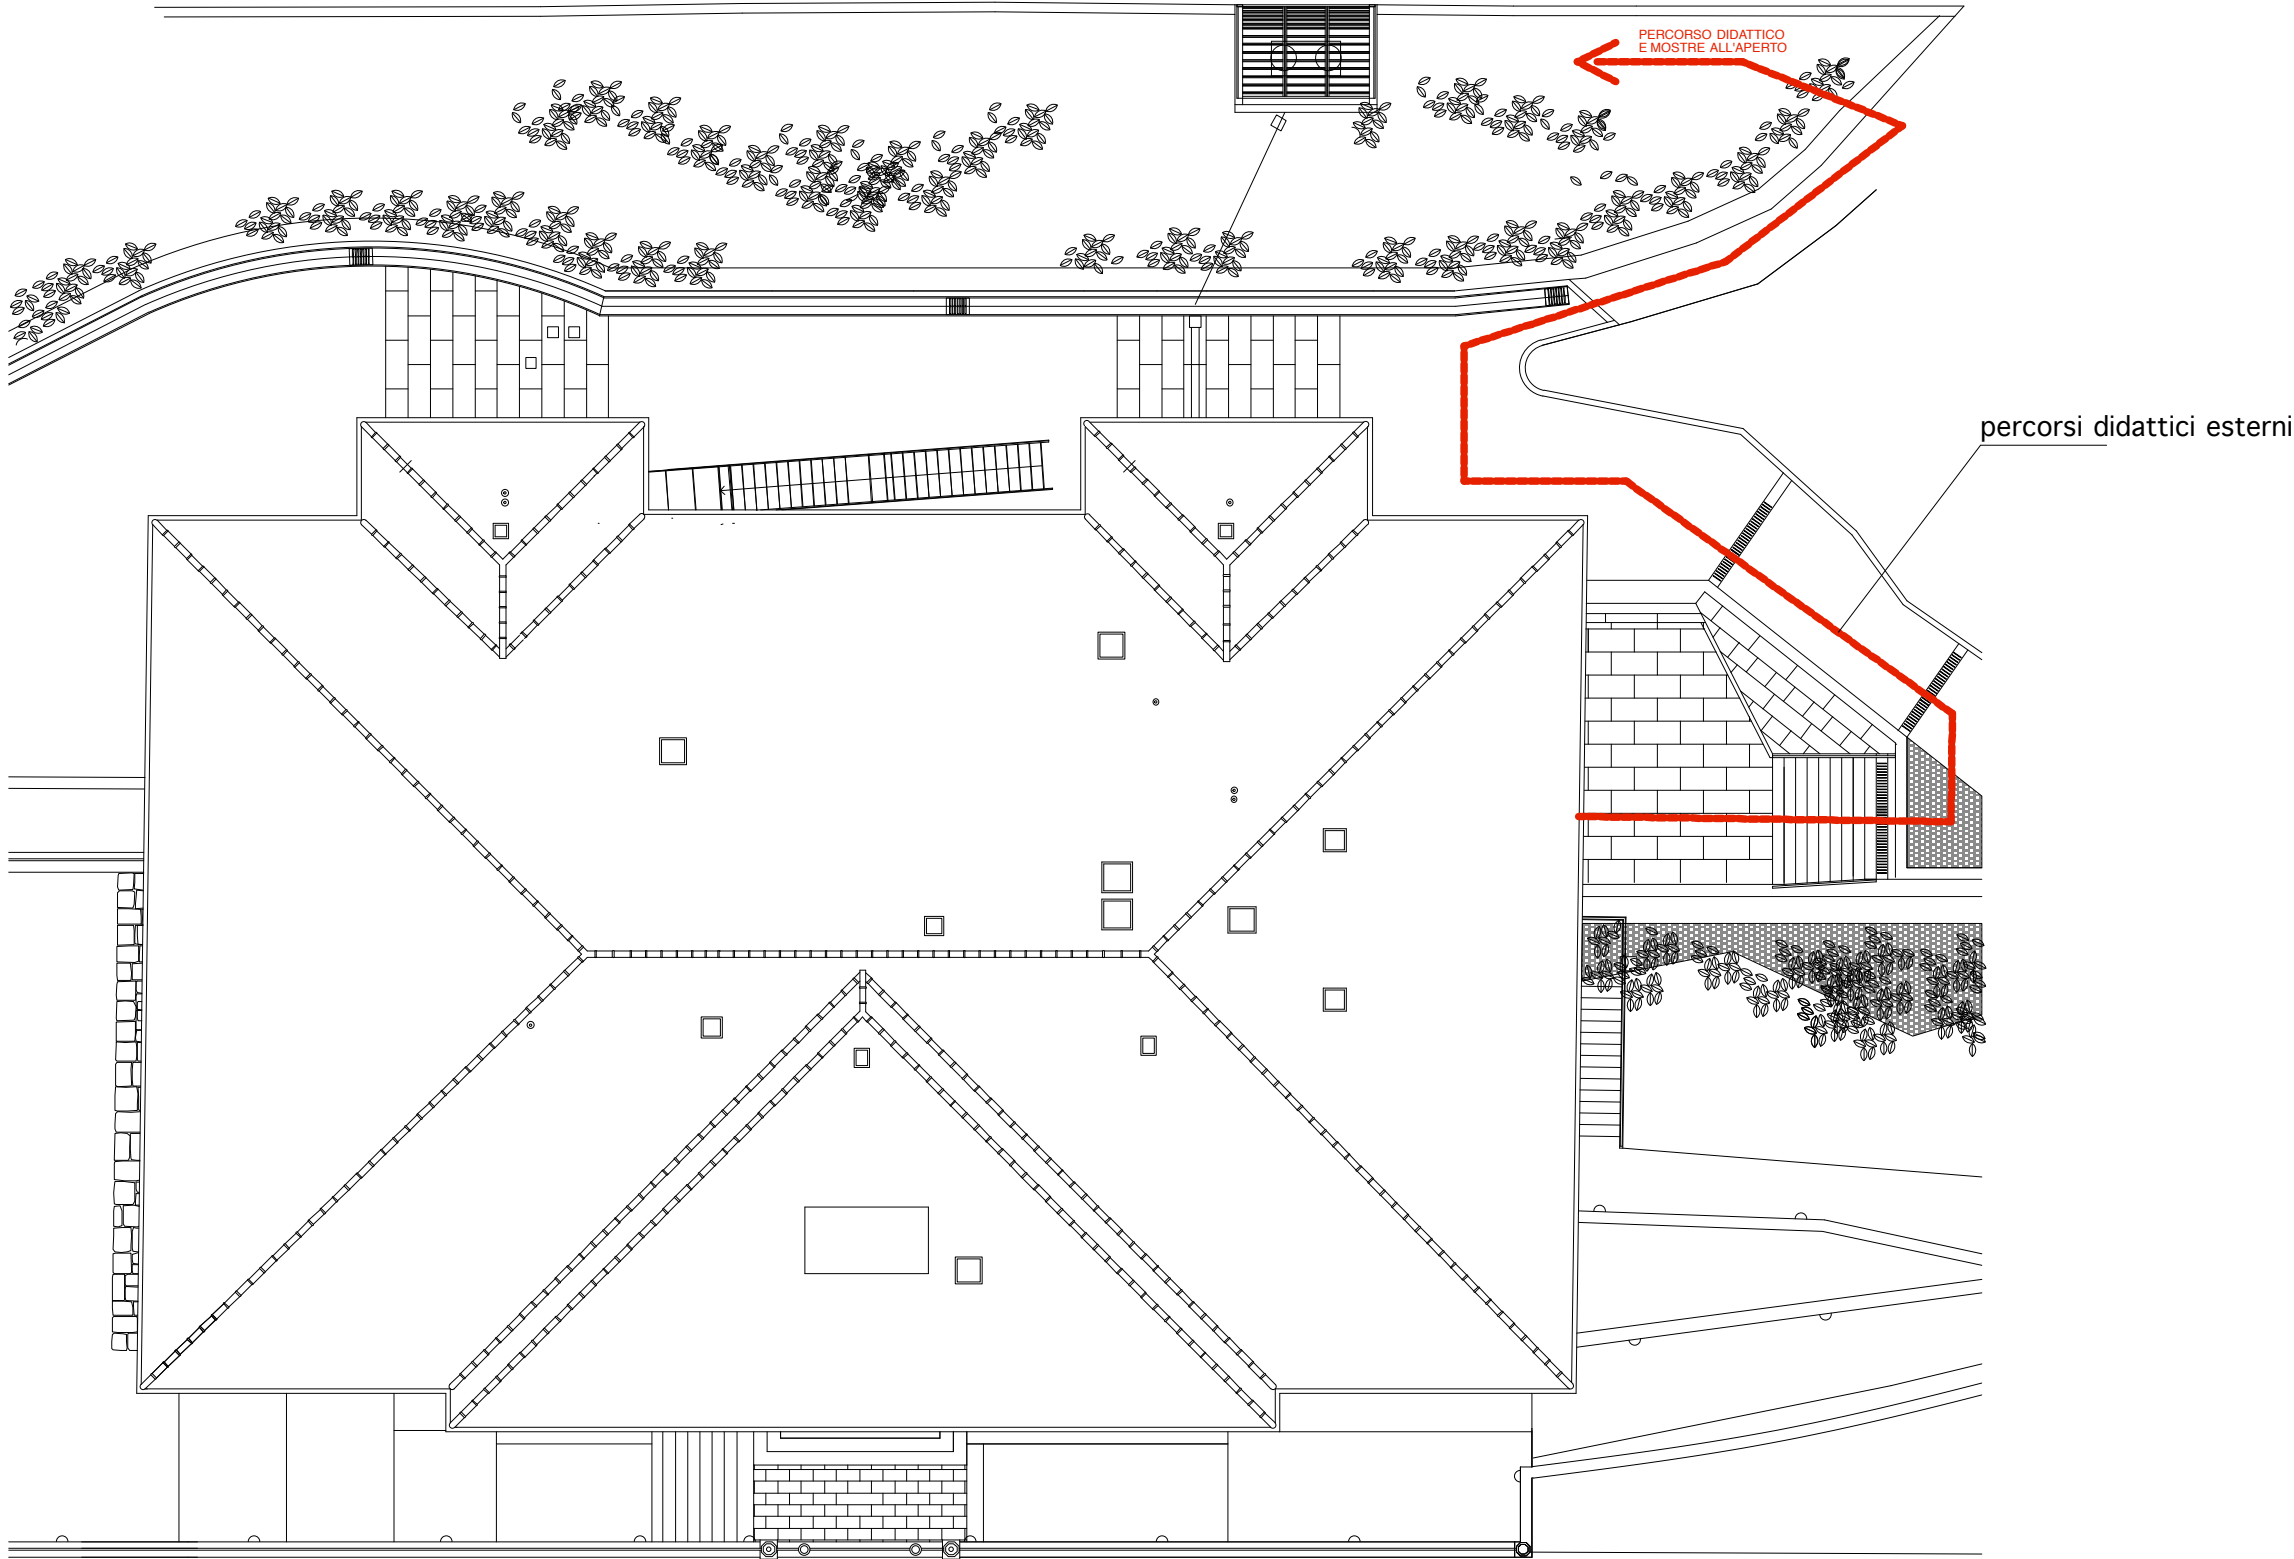


Pianta Esterno / Coperture


Elaborati grafici di indirizzo – schemi funzionali allegati al documento DIP	PROPRIETA' COMUNE COLLE DI VALD'ELSA (SI) 53034 . Via Francesco Campana, 18 c.f.00134520527 LOCATORE PARTECIPANTE AL BANDO ITS Academy - Energia Ambiente Sostenibilità 53034 . Via G.Matteotti,15/16 c.f.91019320521	Professionisti riuniti per lo studio di fattibilità, mirato alla valorizzazione delle caratteristiche dell'immobile: Architetto Leda Errigo leda.errigo@gmail.com Tel.329.3266938 50036 - Vaglia (FI) Geometra Roberto Silvestri Bioarchitettura2023@gmail.com Tel.347.6204121 53048 . Bettolle (SI) Ingegnere Monica Meniconi Energy Solutions s.r.l.s. info@es-srls.it Tel.0577.1700220 53048 . Sinalunga (SI)	N. TAV. 06
---	---	---	--------------------------

LEGENDA SIMBOLI	
Simbolo	Descrizione
	Split - riscaldamento/raffrescamento
	Scaldabagno
	

TABELLA ISOLAMENTO TUBAZIONI A NORMA D.P.R. 26/08/1993 N.412-ALLEGATO B TABELLA 1						
CONDUTTIVITA' TERMICA	DIAMETRO ESTERNO DELLA TUBAZIONE (mm)					
UTILE DELL'ISOLANTE (W/m °C)	<20	DA 20 A 39	DA 40 A 59	DA 60 A 79	DA 80 A 99	>100
0.040	20	30	40	50	55	60
SPessori ridotti: 0.5 PER TUBAZIONI ALL'INTERNO DELL' INVOLUCRO EDILIZIO 0.3 PER TUBAZIONI IN LOCALI RISCALDATI						

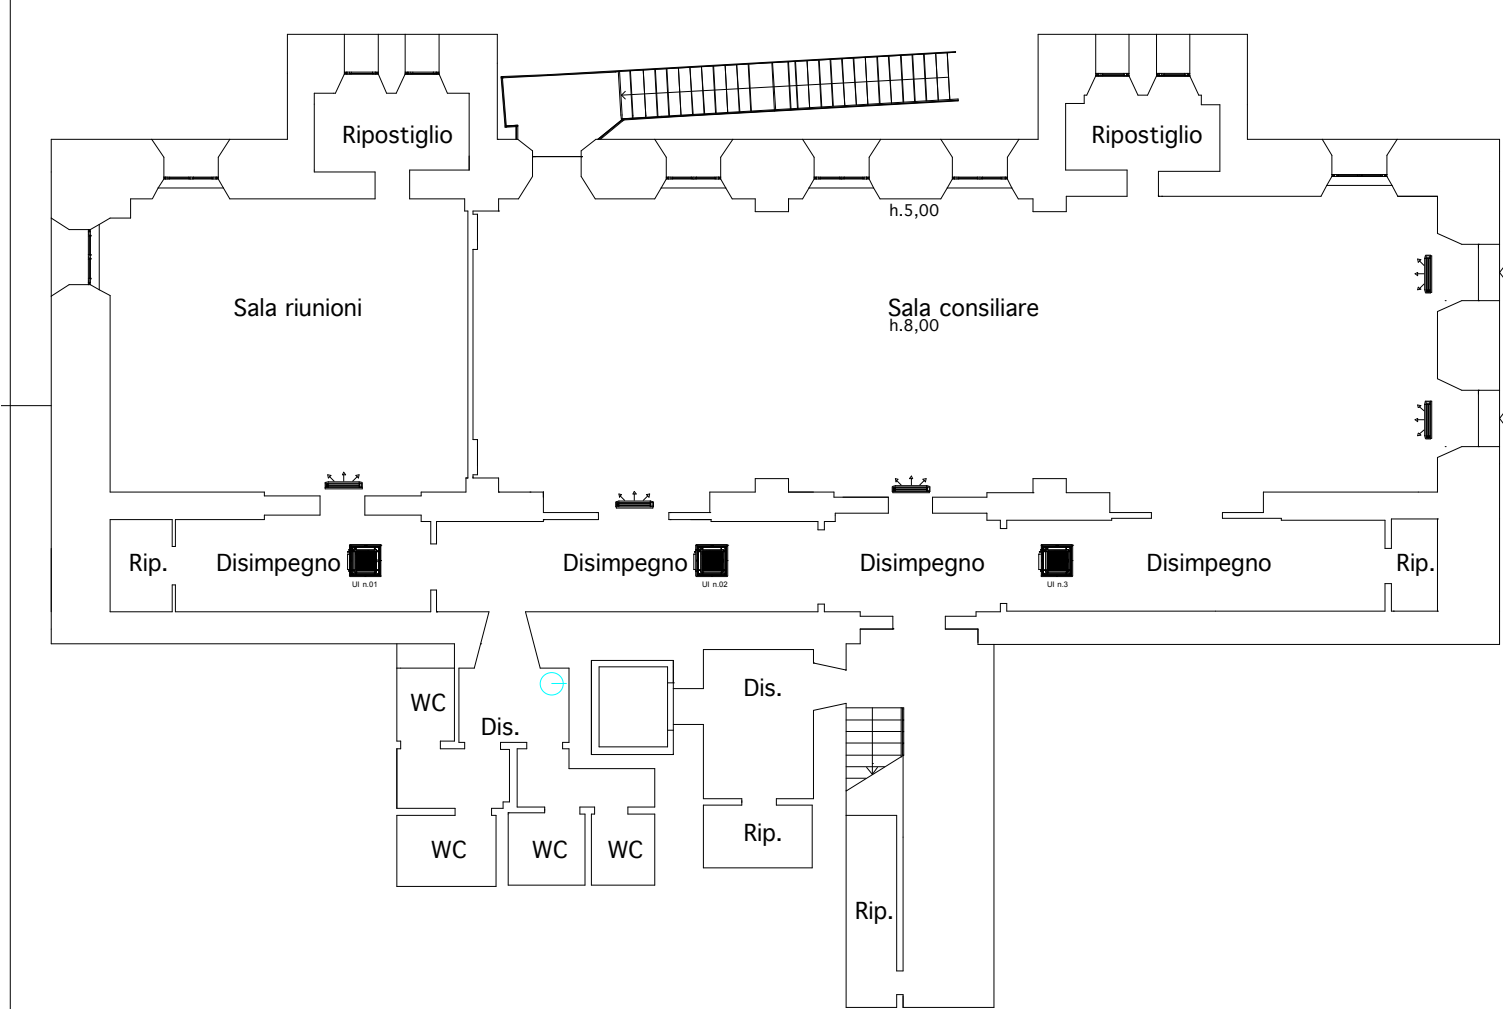


Pianta Piano Seminterrato -2

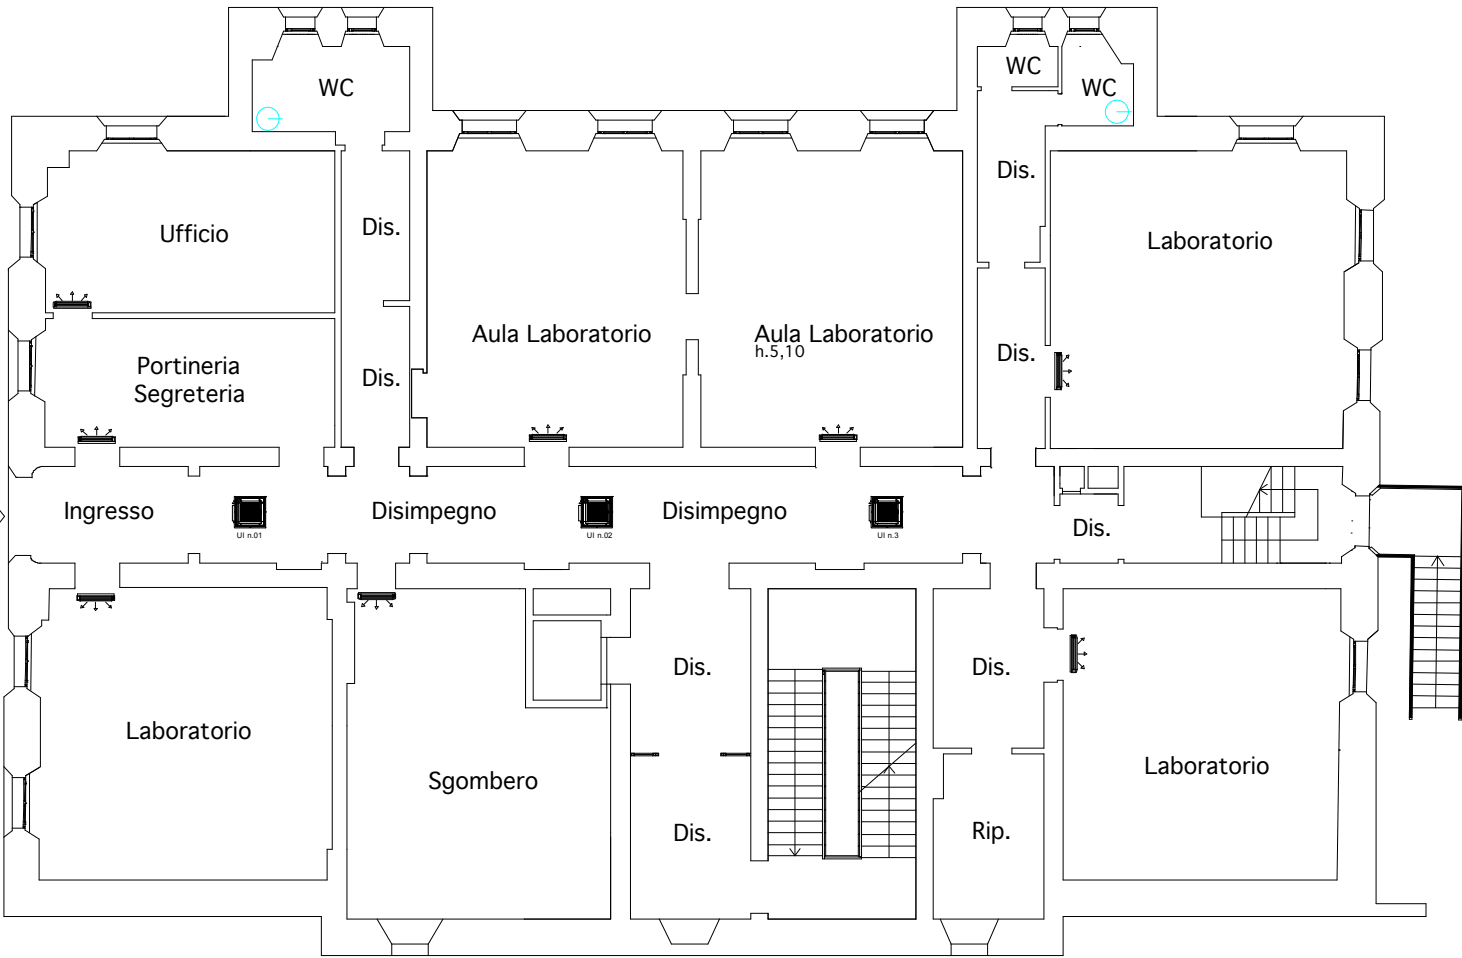


Pianta Piano Terra

LEGENDA SIMBOLI	
Simbolo	Descrizione
	Split - riscaldamento/raffreddamento
	Scaldabagno
	

TABELLA ISOLAMENTO TUBAZIONI A NORMA D.P.R. 26/08/1993 N.412-ALLEGATO B TABELLA 1						
CONDUTTIVITA' TERMICA	DIAMETRO ESTERNO DELLA TUBAZIONE (mm)					
UTILE DELL'ISOLANTE (W/m °C)	<20	DA 20 A 39	DA 40 A 59	DA 60 A 79	DA 80 A 99	>100
0.040	20	30	40	50	55	60
SPessori RIDOTTI : 0,5 PER TUBAZIONI ALL'INTERNO DELL' INVOLUCRO EDILIZIO 0,3 PER TUBAZIONI IN LOCALI RISCALDATI						

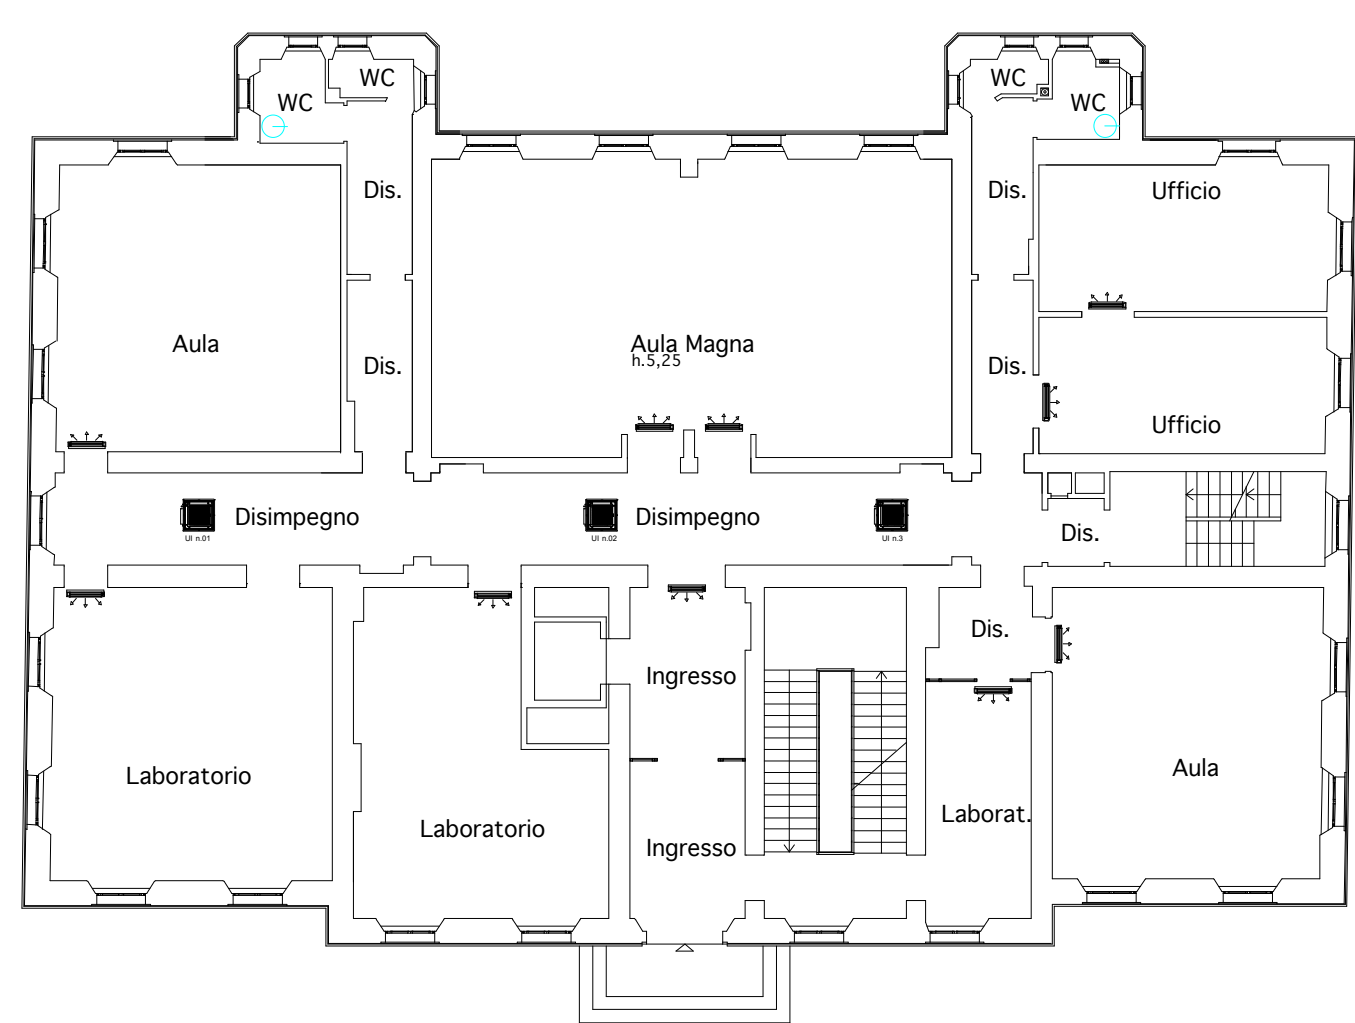


Pianta Piano Primo

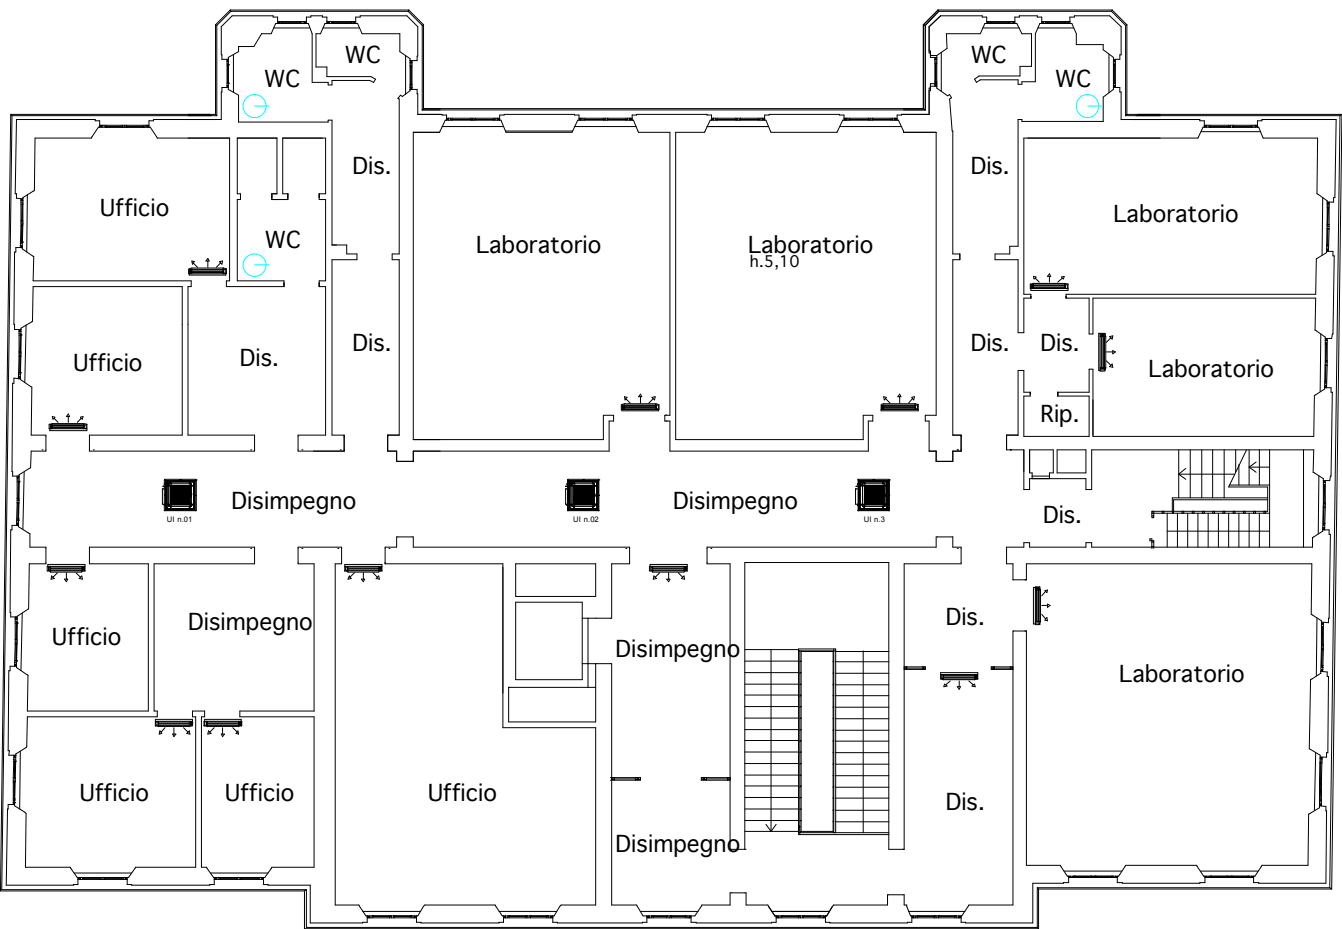


Pianta Piano Secondo

LEGENDA SIMBOLI	
Simbolo	Descrizione
	Centrale rivelazione fumi
	Pulsante allarme acustico
	Targa ottico acustica
	Rivelatore ottico

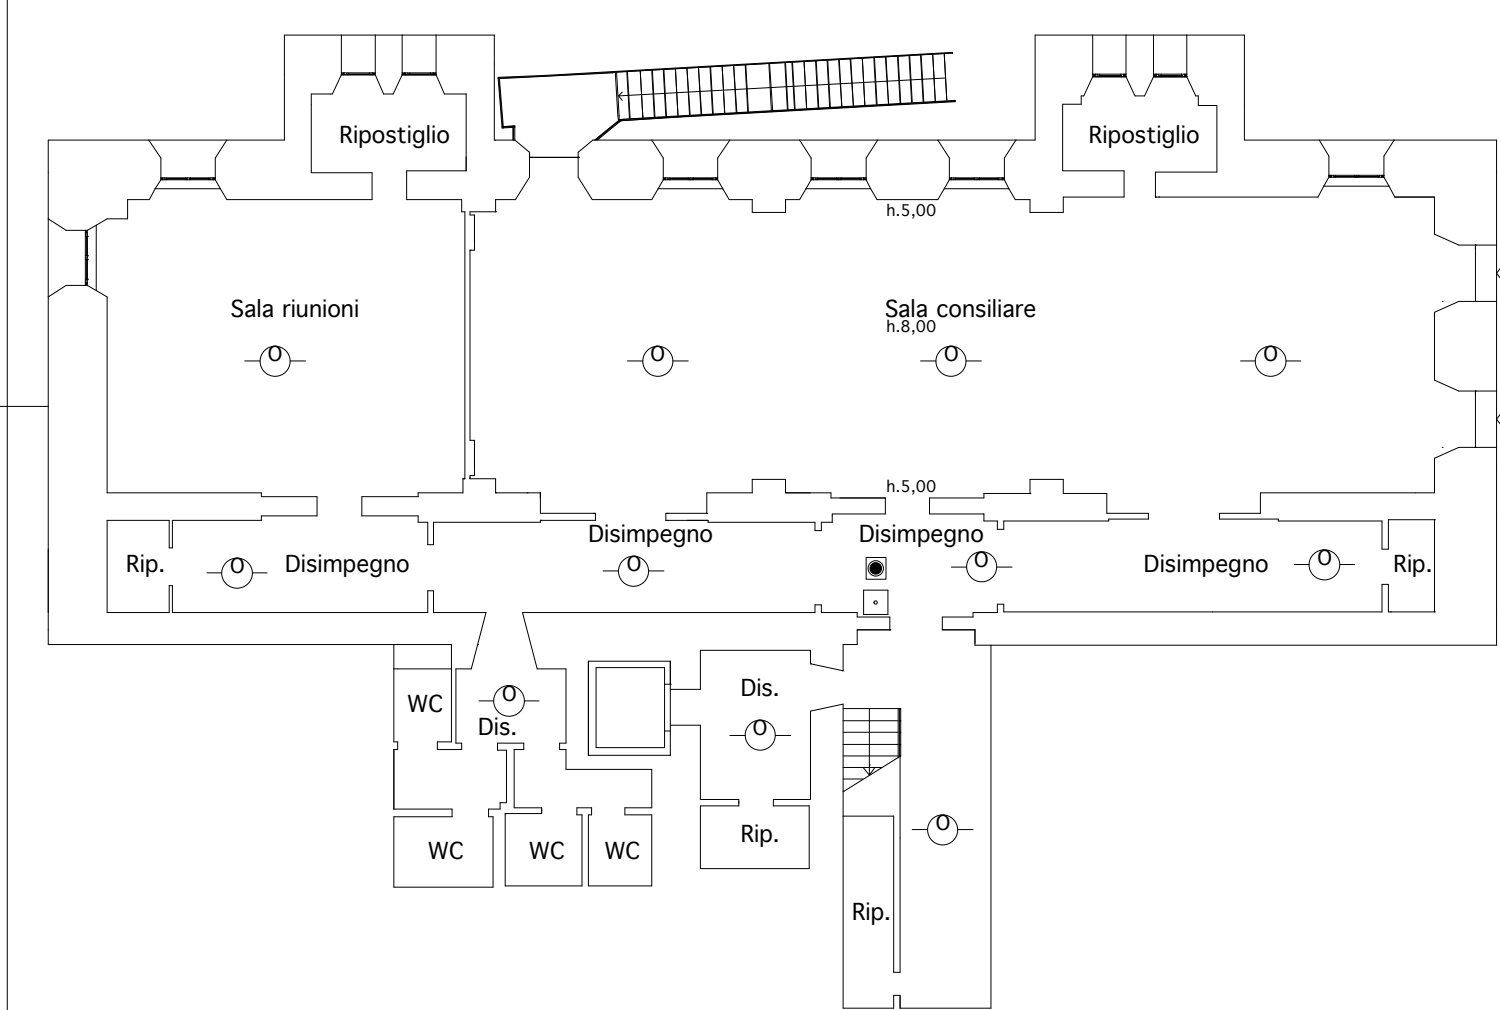


Pianta Piano Seminterrato -2

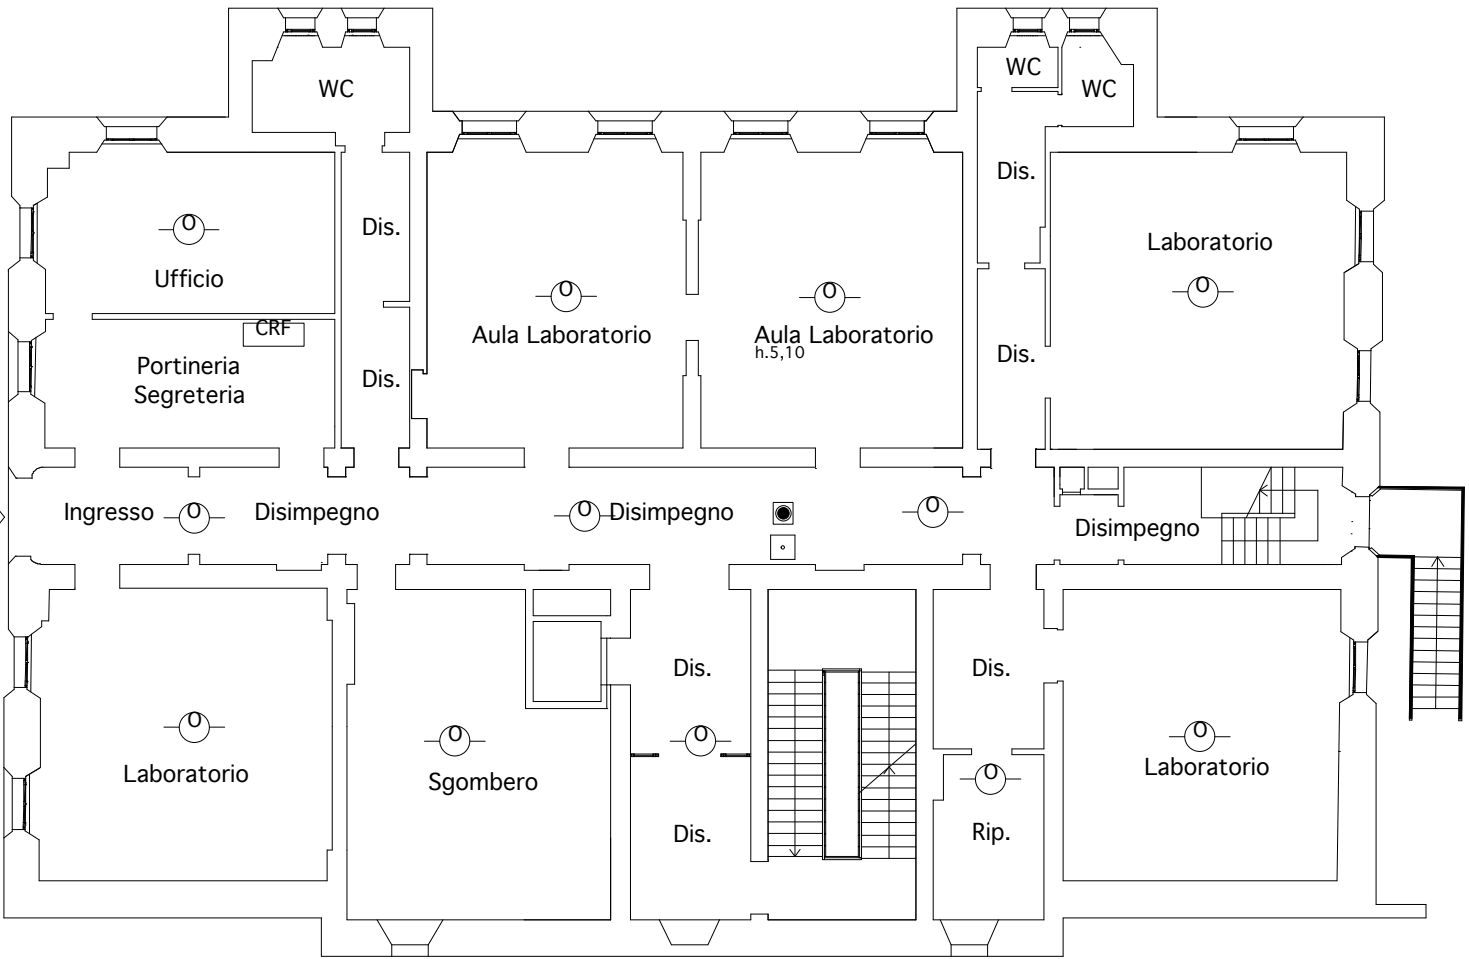


Pianta Piano Terra

LEGENDA SIMBOLI	
Simbolo	Descrizione
	Centrale rivelazione fumi
	Pulsante allarme acustico
	Targa ottico acustica
	Rivelatore ottico

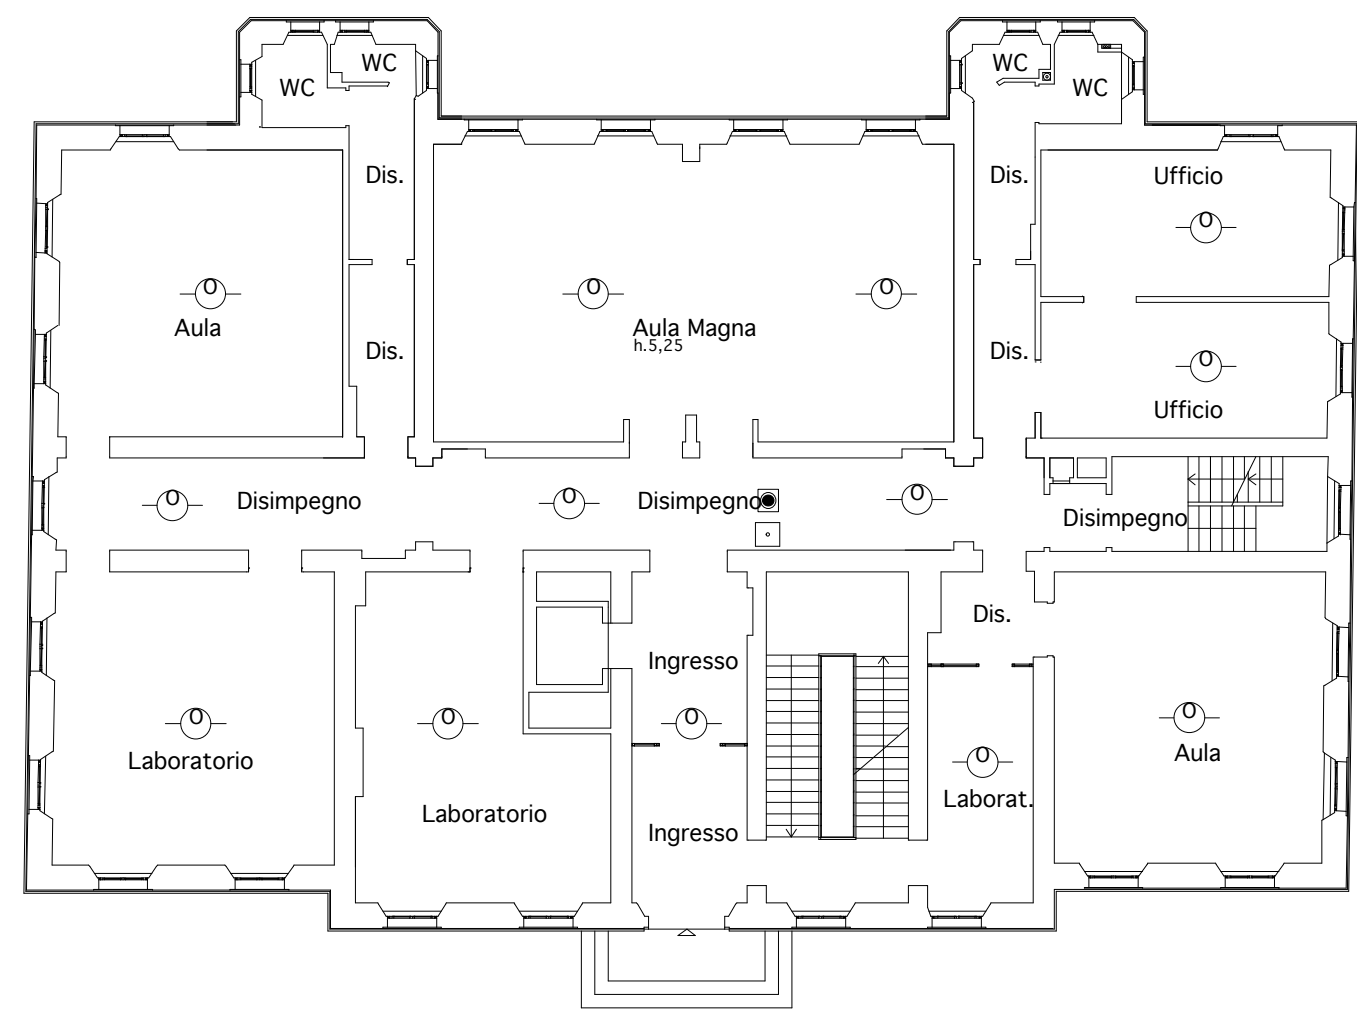


Pianta Piano Primo

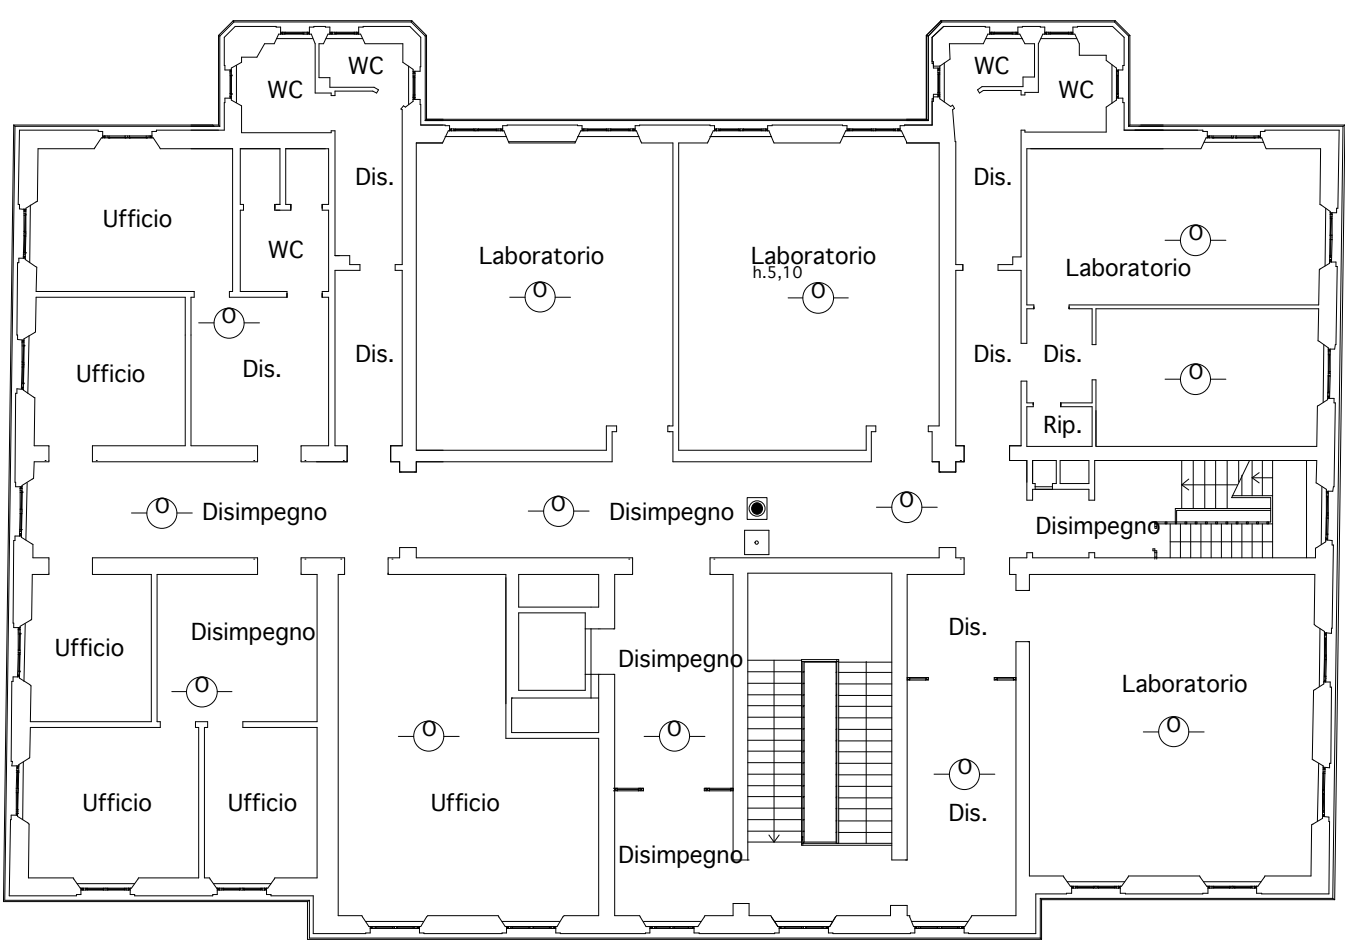


Pianta Piano Secondo

LEGENDA SIMBOLI	
Simbolo	Descrizione
 EM	Lampada emergenza

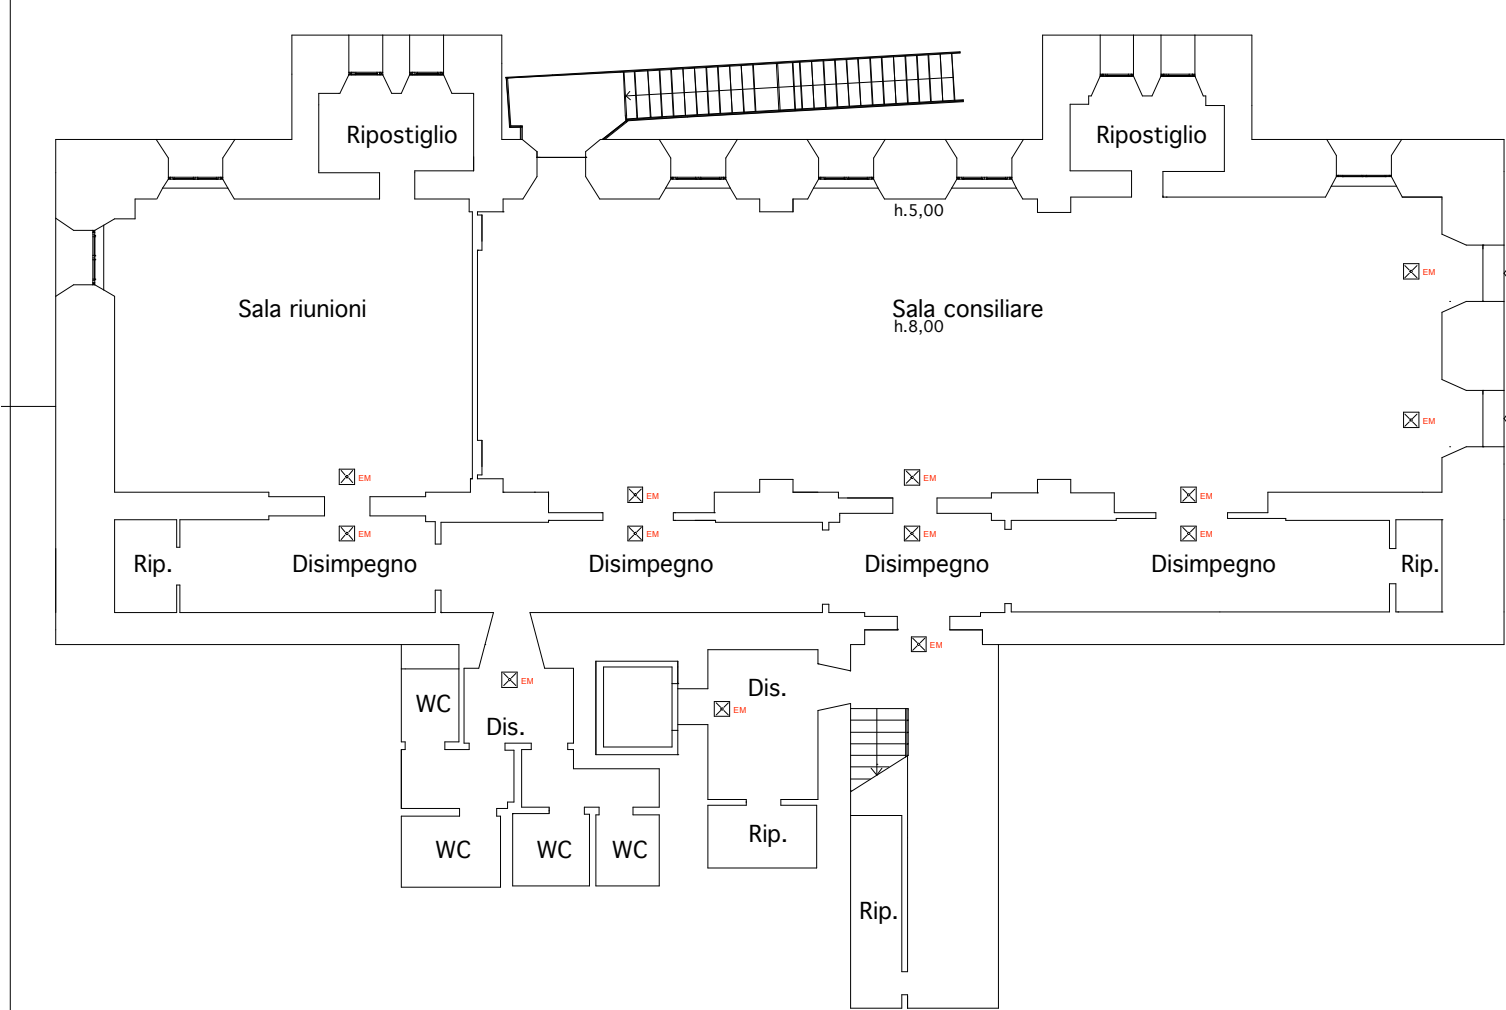


Pianta Piano Seminterrato -2

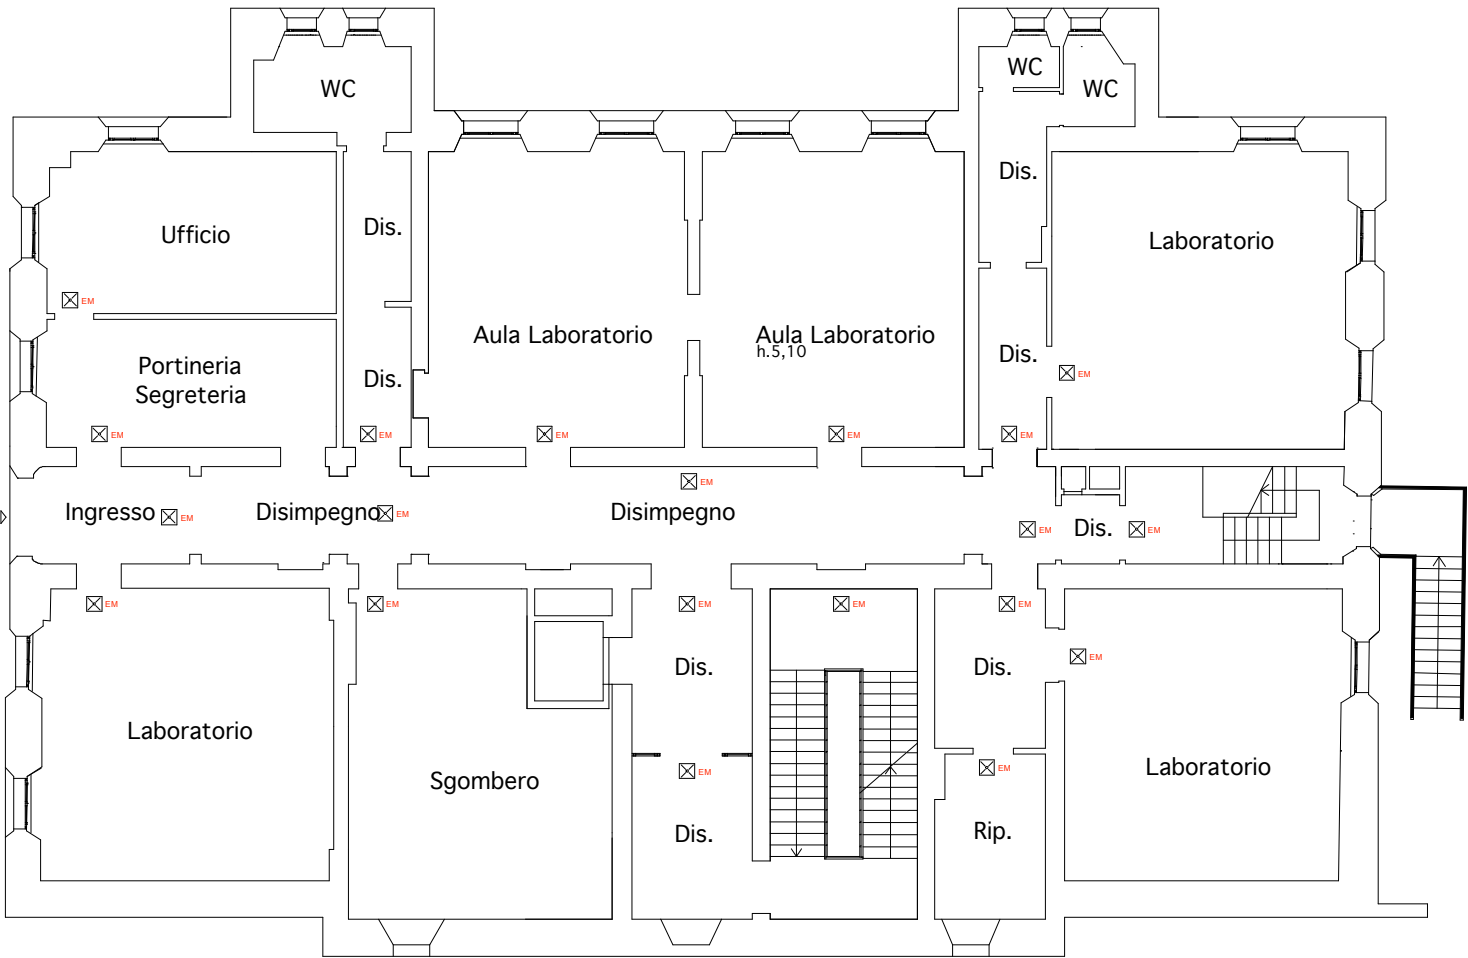


Pianta Piano Terra

LEGENDA SIMBOLI	
Simbolo	Descrizione
 EM	Lampada emergenza

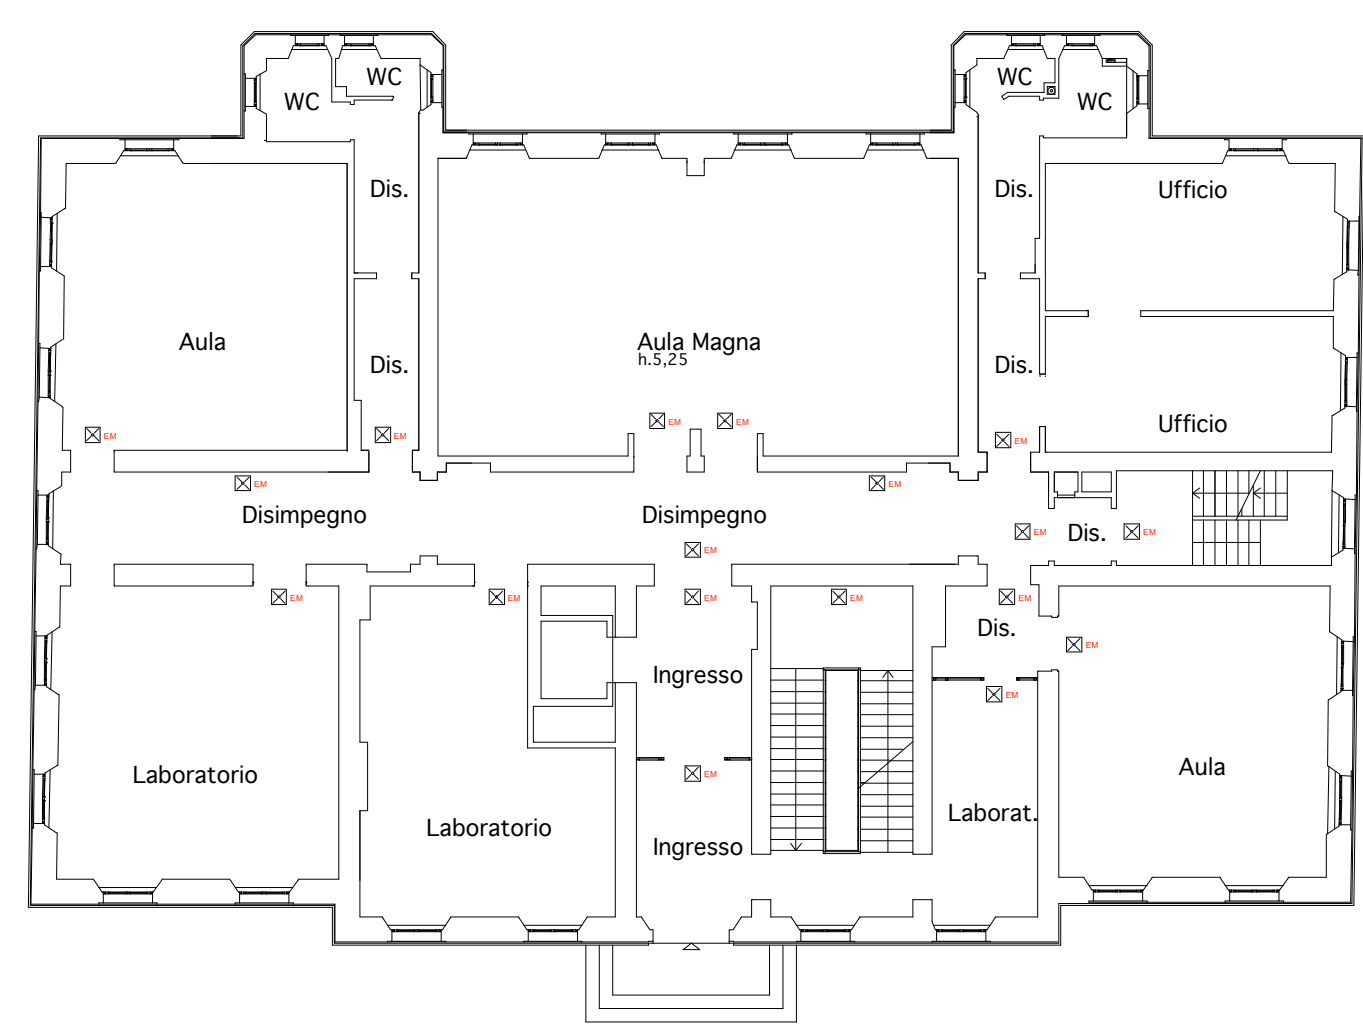

Pianta Piano Primo

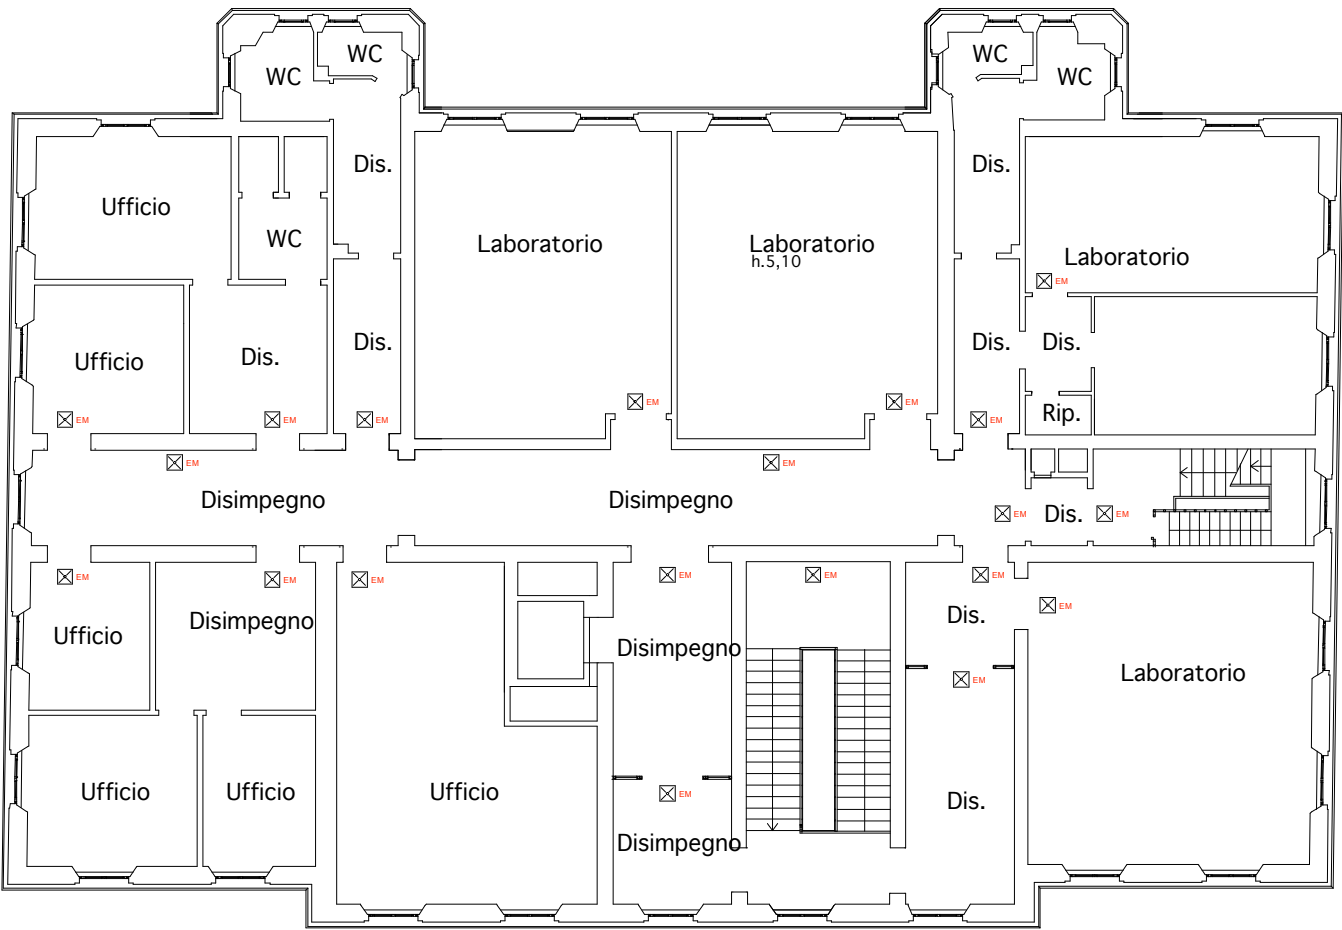

Pianta Piano Secondo