


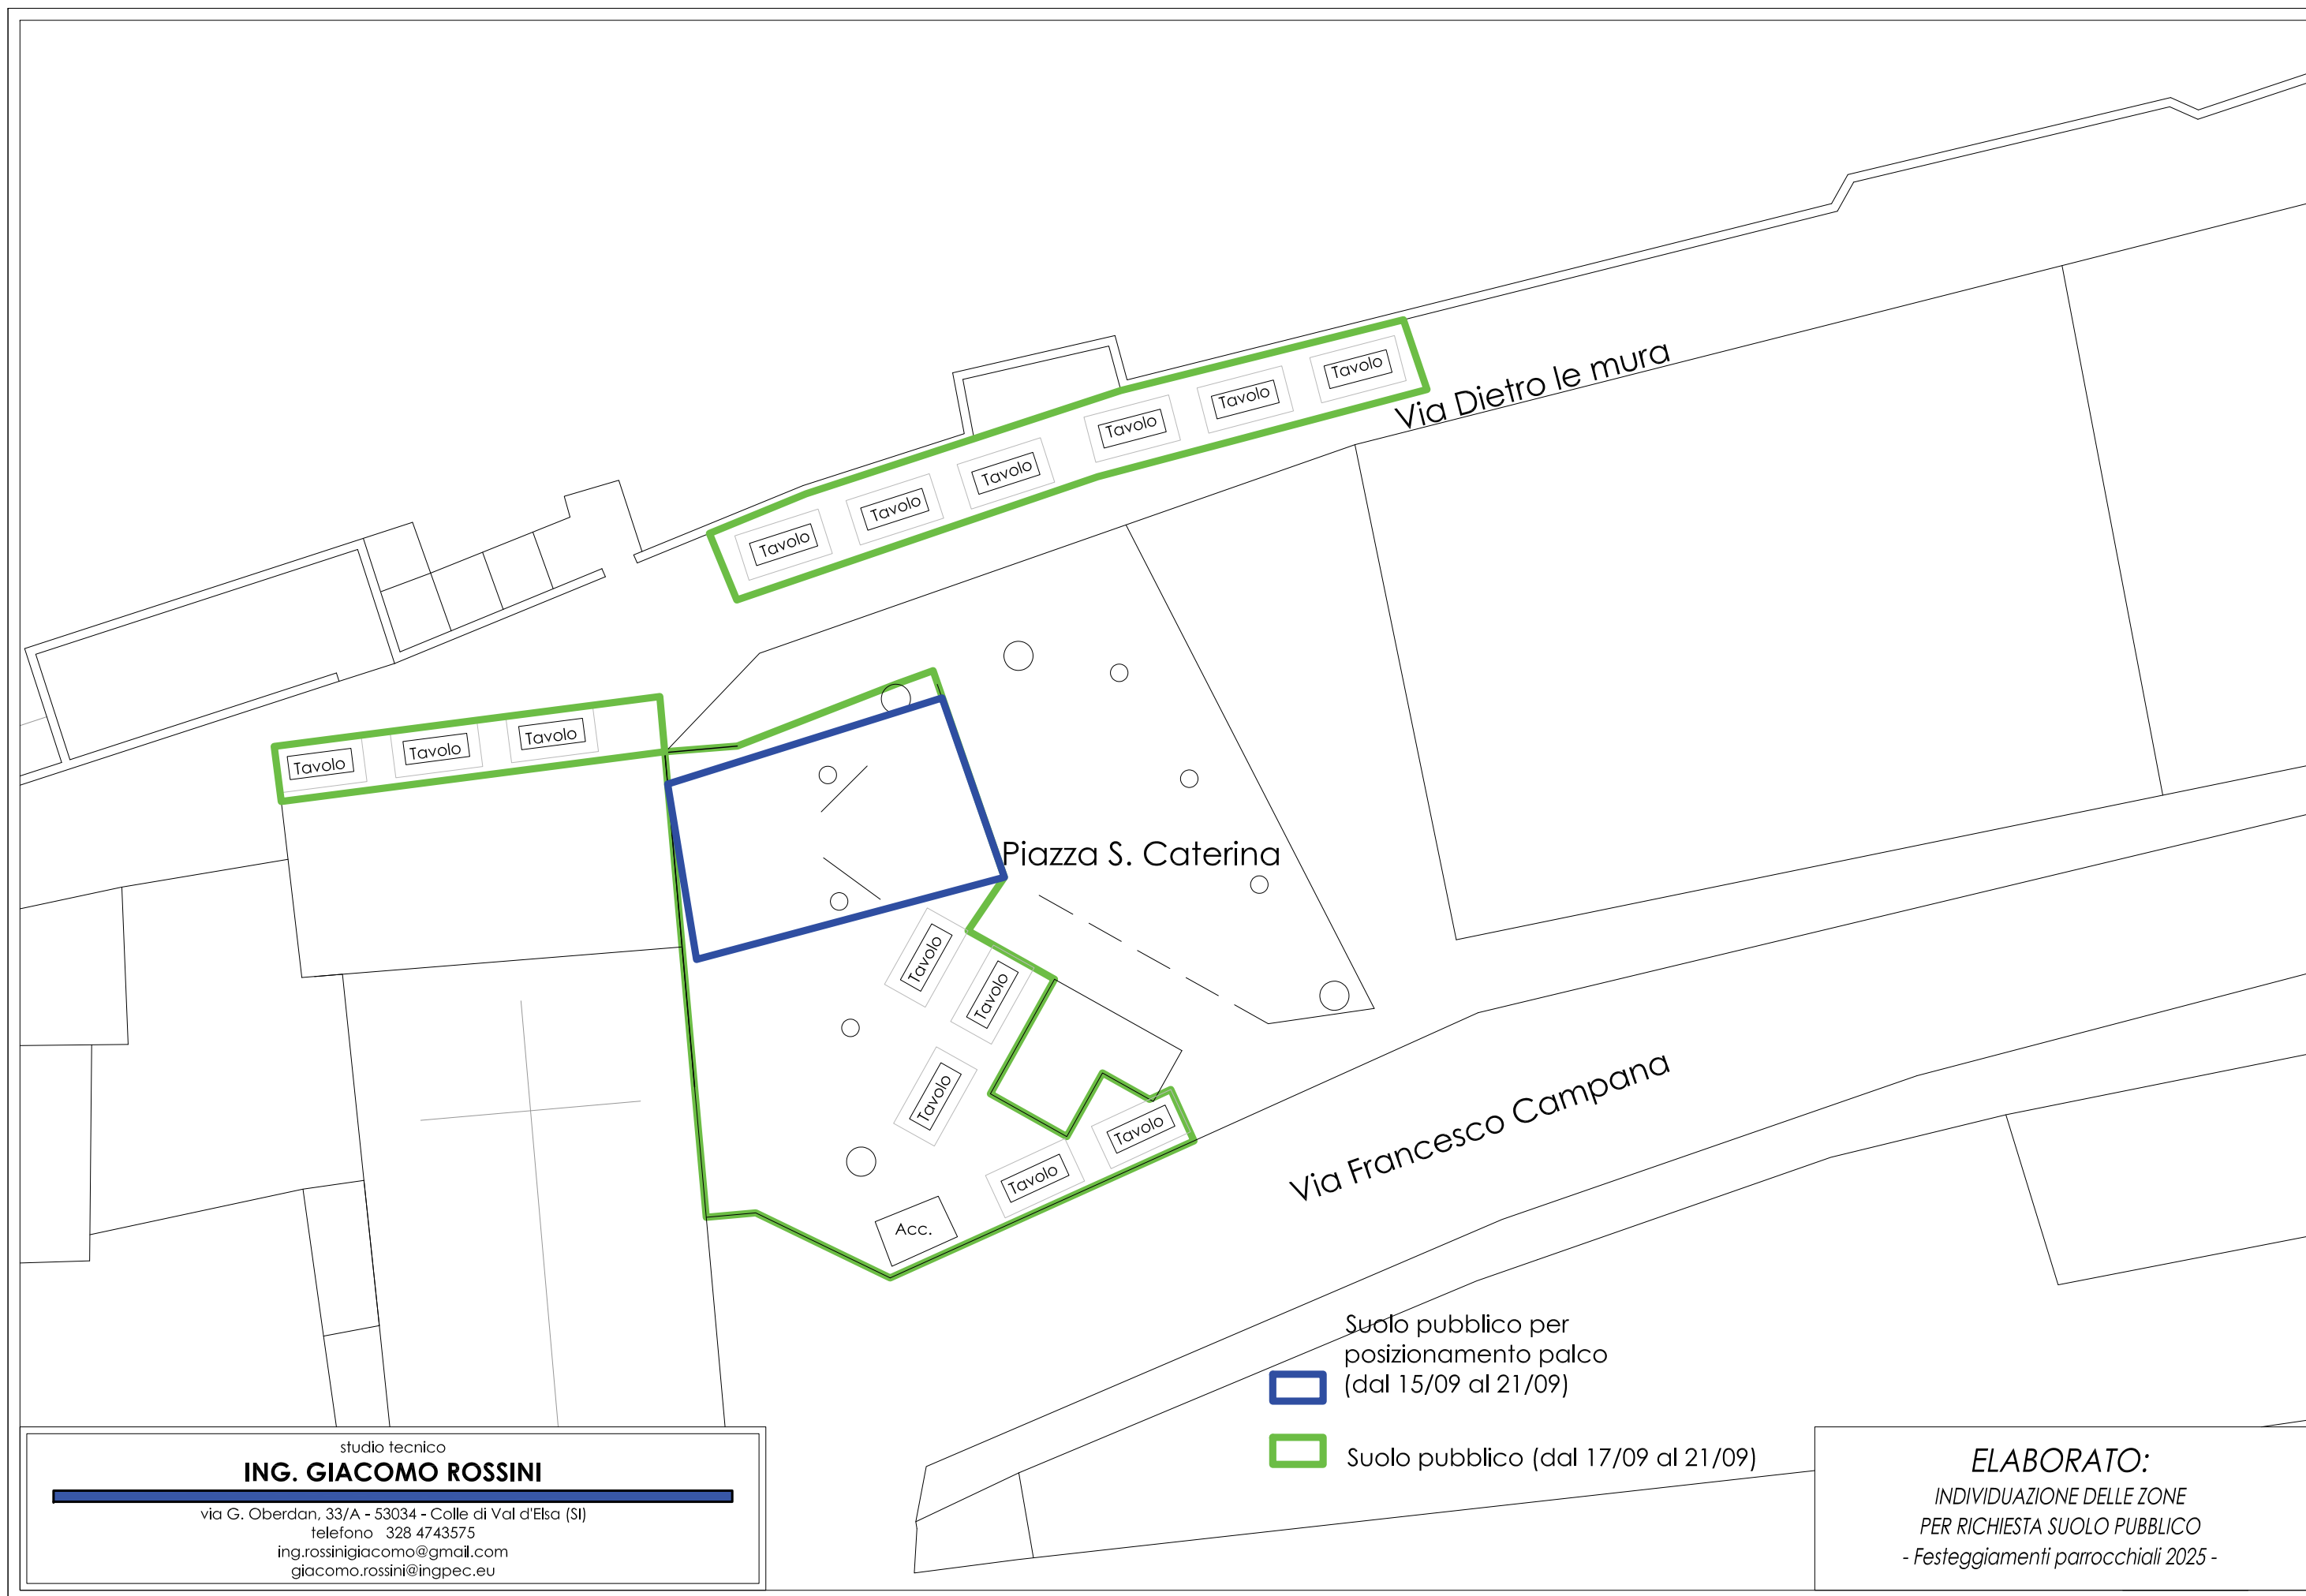

studio tecnico
ING. GIACOMO ROSSINI

via G. Oberdan, 33/A - 53034 - Colle di Val d'Elsa (SI)
telefono 328 4743575
ing.rossinigiacomo@gmail.com
giacomo.rossini@ingpec.eu

Suolo pubblico per
posizionamento palco
(dal 15/09 al 21/09)

Suolo pubblico (dal 17/09 al 21/09)

ELABORATO:
INDIVIDUAZIONE DELLE ZONE
PER RICHIESTA SUOLO PUBBLICO
- Festeggiamenti parrocchiali 2025 -