

Agenzia delle Entrate
CATASTO FABBRICATI
Ufficio Provinciale di
Siena

Dichiarazione protocollo n. SI0058767 del 06/07/2026

Comune di Colle Di Val D'elsa

Vicolo Dei Bagni

civ. 3

Identificativi Catastali:

Sezione:

Foglio: 100

Particella: 280

Subalterno: 1

Compilata da:
Bisti Federico

Iscritto all'albo:
Geometri





Prov. Siena

N. 1474

Planimetria

Scheda n. 1

Scala 1:200

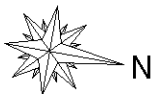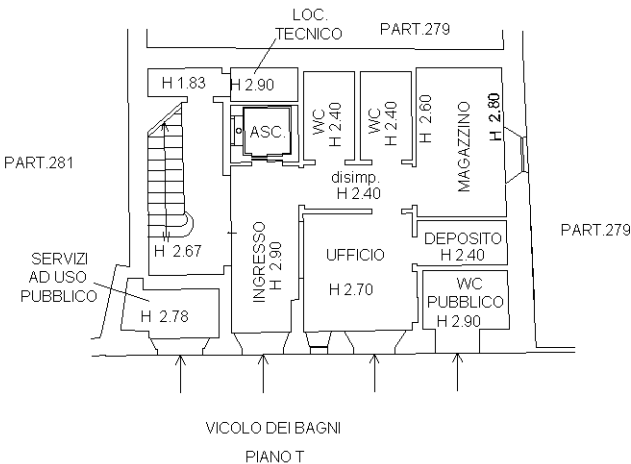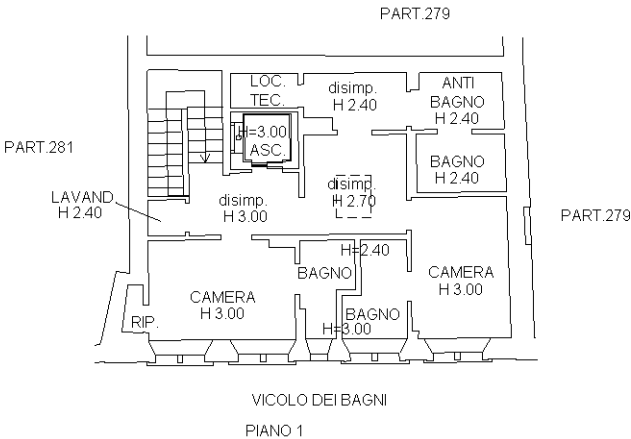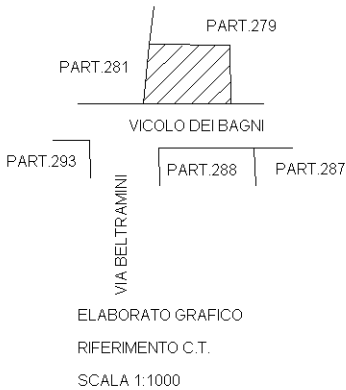

ORIENTAMENTO

Ultima planimetria in atti