



COMUNE DI COLLE DI VAL D'ELSA			
LOCALITA' : Le Grazie			
PROPONENTE: LA GINESTRA SRL			
OGGETTO : PIANO ATTUATIVO "LE GRAZIE" _ VARIANTE 4 zona residenziale, commerciale, turistico ricettiva			SCALA 1:1.000
TAVOLA : INQUADRAMENTO C.T.R. PLANIMETRIA CATASTALE R.U. - USI DEL SUOLO R.U. - CARTA DELLA FATTIBILITA'			TAV. 2
PROGETTISTA : Arch. Antonio Marcon		COLLABORATORI :	MARCON BOFFO ARCHITETTI Via G. Carducci, 20 - 50121 - Firenze Tel. 0552480813 Mail: a.marcon@marconarchitetti.it
CONTROLLO :			
		DATA : Aprile 2022	

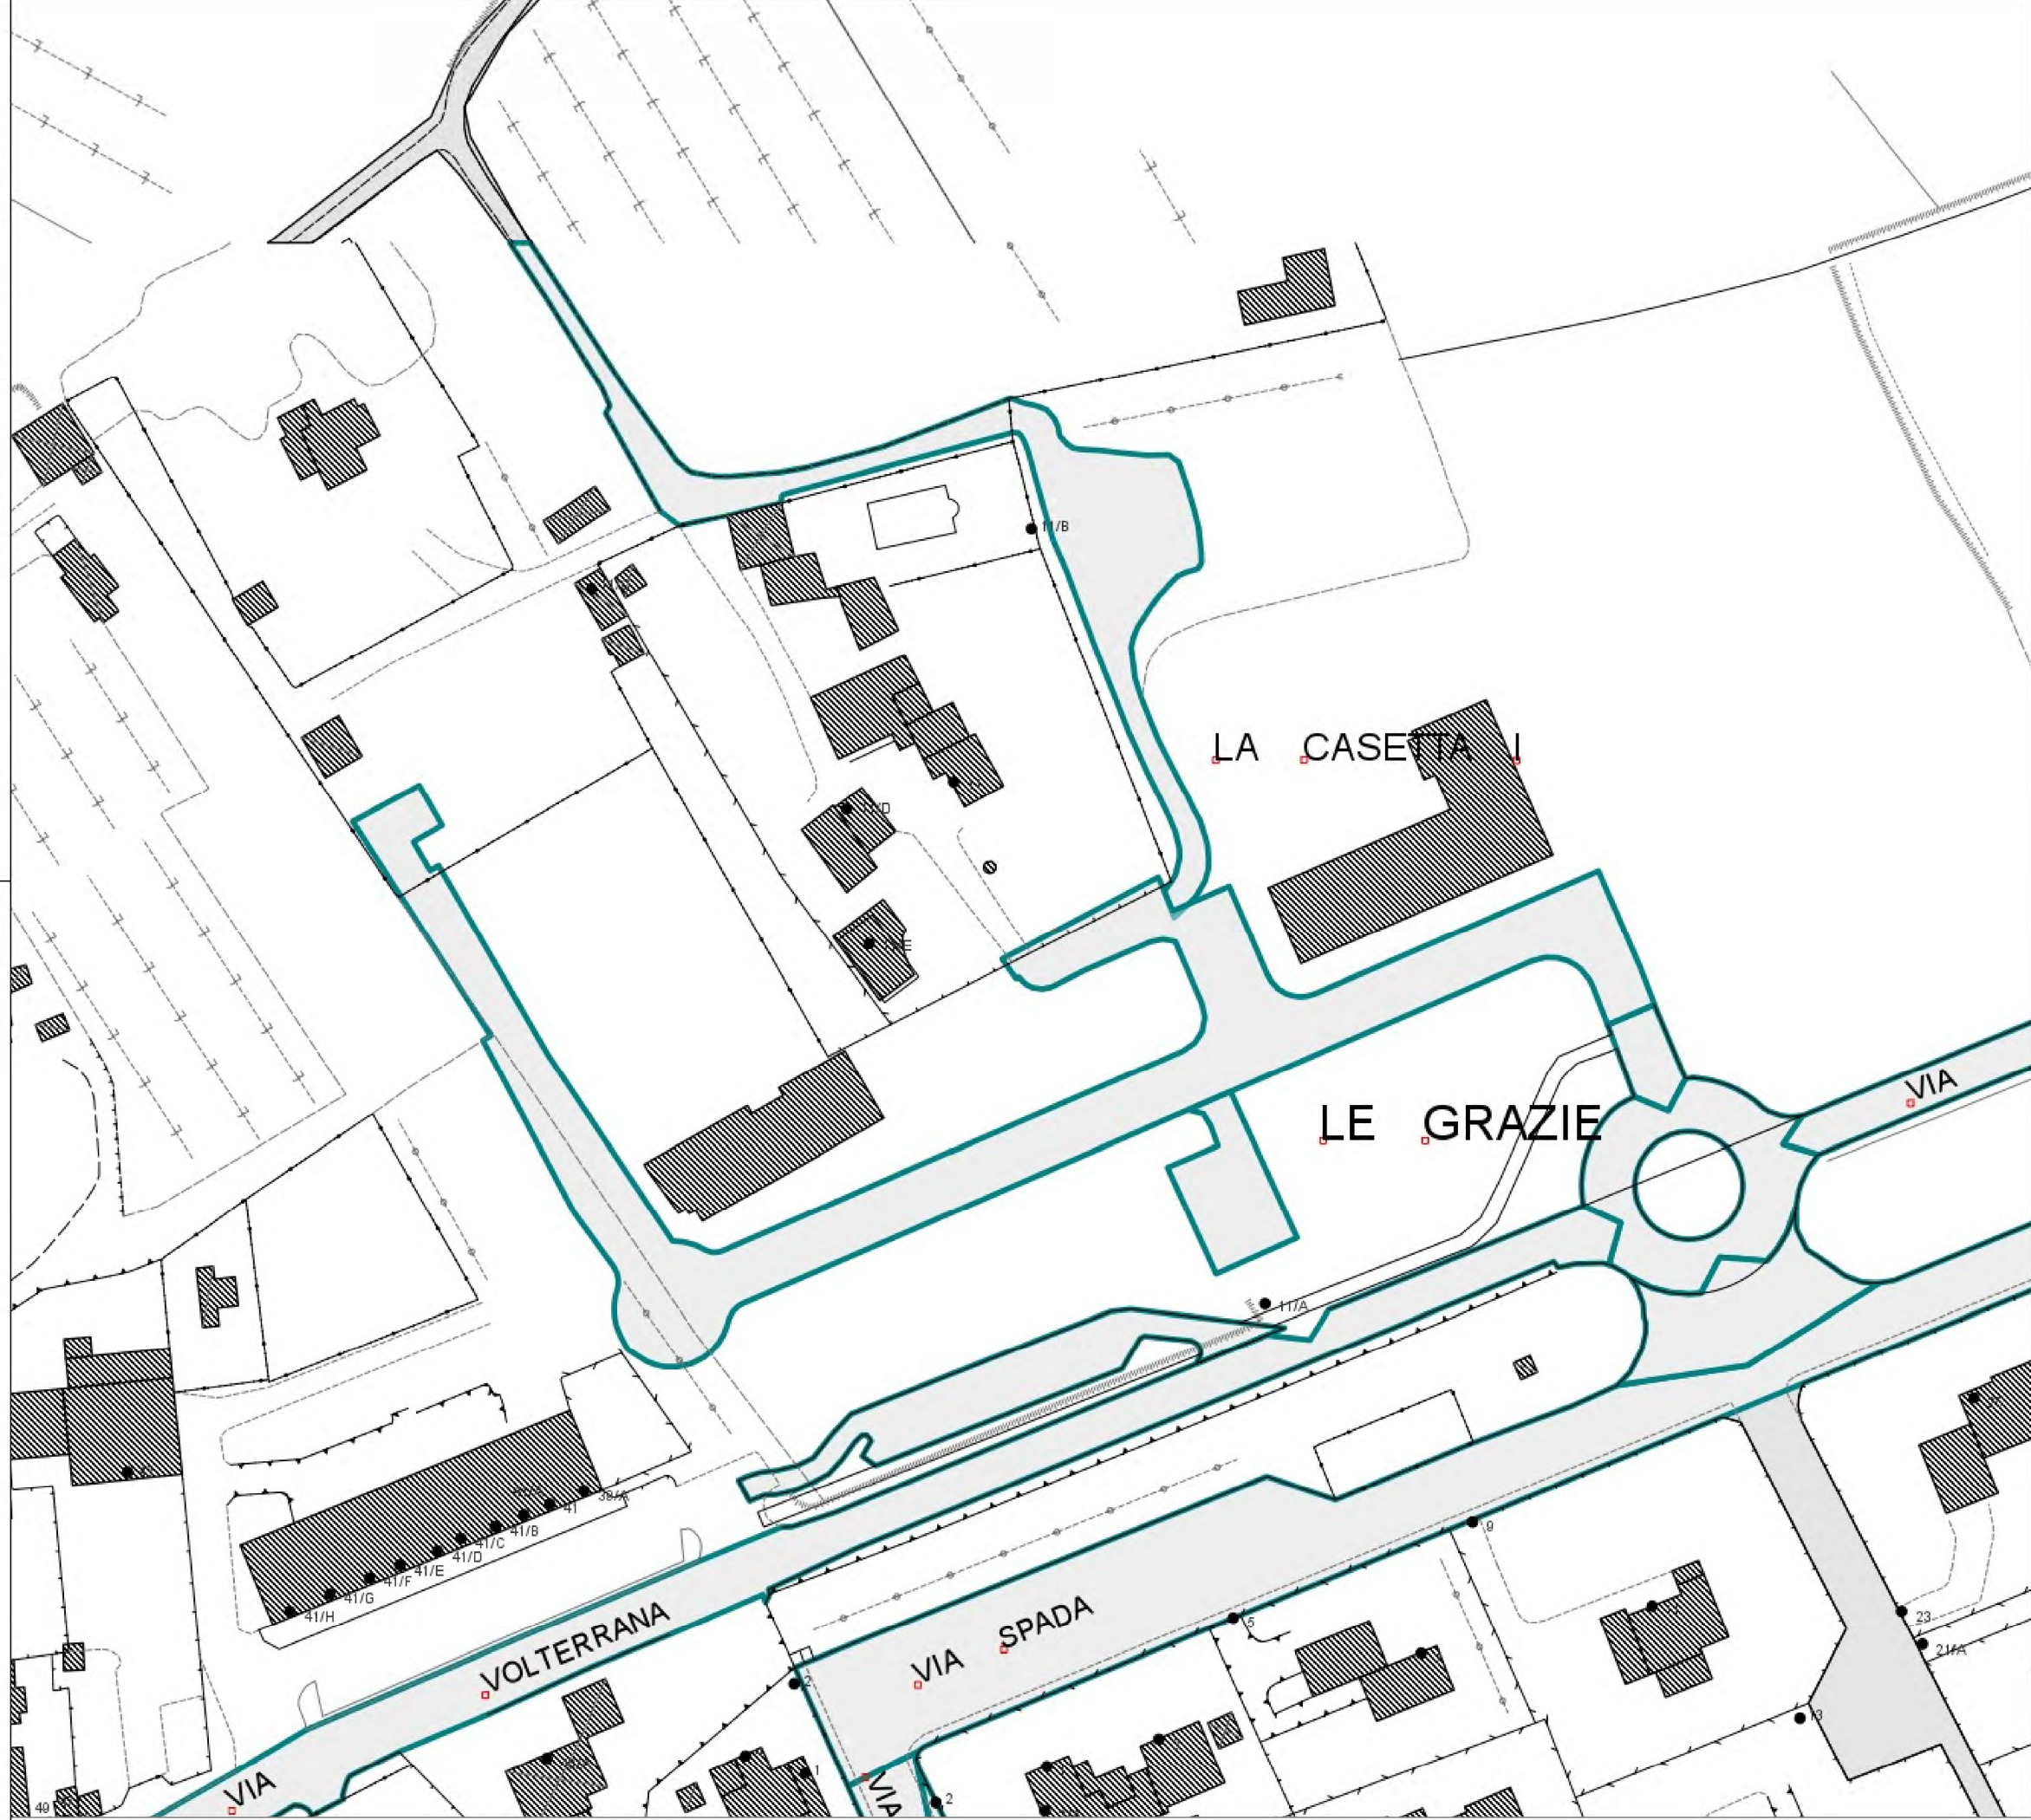

Carta Tecnica Regionale (C.T.R.) - Regione Toscana

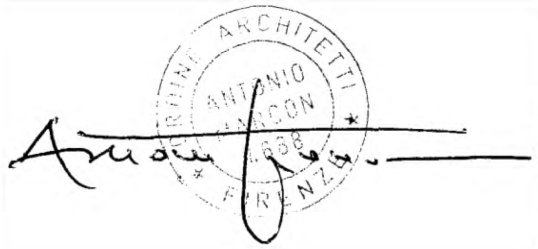

N.C.E.U. foglio 14

LEGENDA R.U.

USI DEL SUOLO E MODALITA' DI INTERVENTO

- Interventi di trasformazione urbanistica
- AT PA Sigla degli interventi di trasformazione urbanistica
- + Sigla di piano
- Limiti di riferimento normativo
- Area permeabile
- Percorso ciclo-pedonale
- Strada

CARTA DELLA FATTIBILITA'

- Schede di fattibilità
- Fattibilità geomorfologica: Classe 1, Fattibilità idraulica: Classe1
- Fattibilità geomorfologica: Classe 2, Fattibilità idraulica: Classe1

Classe 1 = fattibilità senza particolari limitazioni
Classe 2 = fattibilità con normali vincoli
Le classi di fattibilità geomorfologica e di fattibilità idraulica sono indicate ai sensi del D.P.G.R. 26/R/2007.



Regolamento Urbanistico - Usi del suolo e modalità di intervento



Regolamento Urbanistico - Carta della fattibilità