

|   |                    |  |   |
|---|--------------------|--|---|
| COMUNE DI COLLE DI VAL D'ELSA                                                                             |                    |  |   |
| LOCALITA' : Le Grazie                                                                                     |                    |  |   |
| PROPONENTE: LA GINESTRA SRL                                                                               |                    |  |   |
| OGGETTO : PIANO ATTUATIVO "LE GRAZIE" _ VARIANTE 4<br>zona residenziale, commerciale, turistico ricettiva |                    |  | SCALA<br>1:500   |
| TAVOLA : SEZIONI - SOVRAPPOSTO                                                                            |                    |  | TAV.<br>7   |
| PROGETTISTA :<br>Arch. Antonio Marcon                                                                     | COLLABORATORI :    |  | <div>MARCON BOFFO ARCHITETTI</div> <div>Via G. Carducci, 20 - 50121 - Firenze<br/>Tel. 0552480813<br/>Mail: a.marcon@marconarchitetti.it</div> |
| CONTROLLO :                                                                                               | DATA : Giugno 2022 |  |   |




profilo di progetto in variante

profilo approvato



profilo invariato

originario piano di campagna (quote in corsivo)



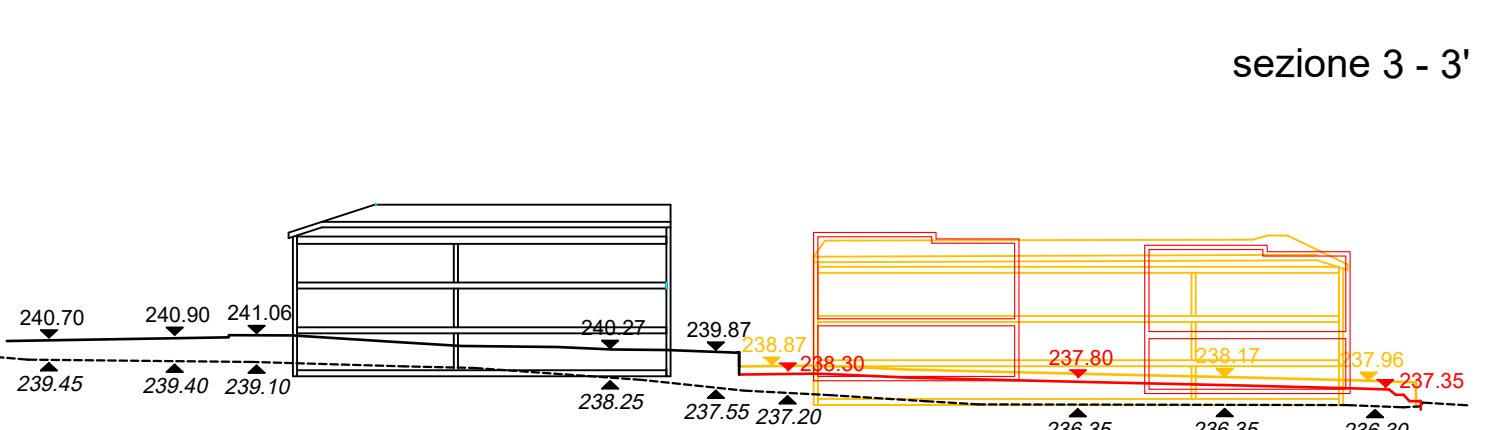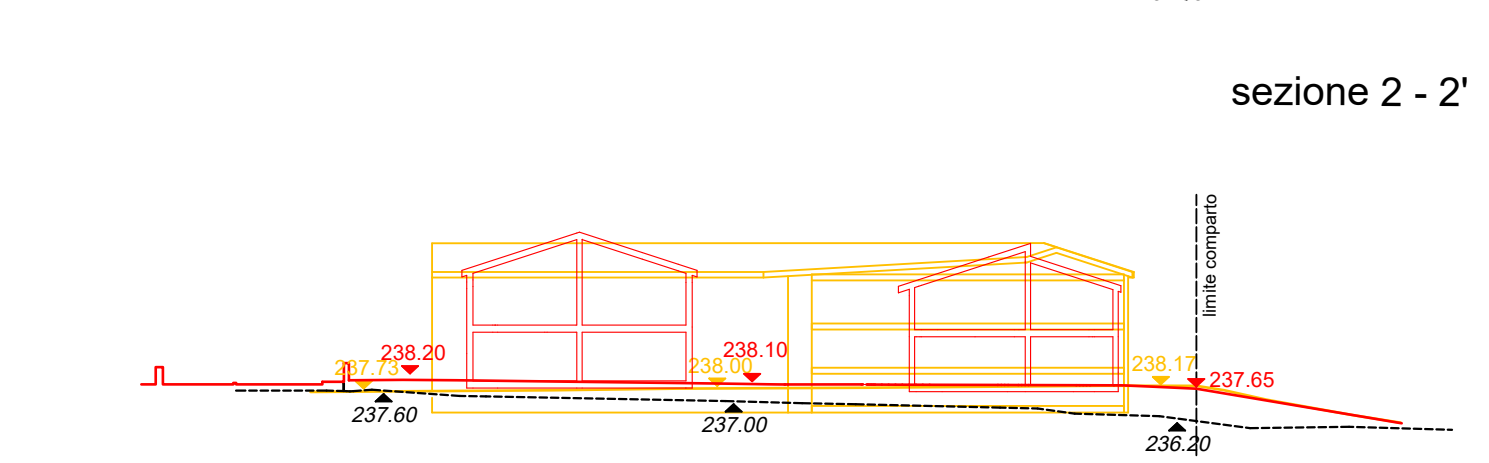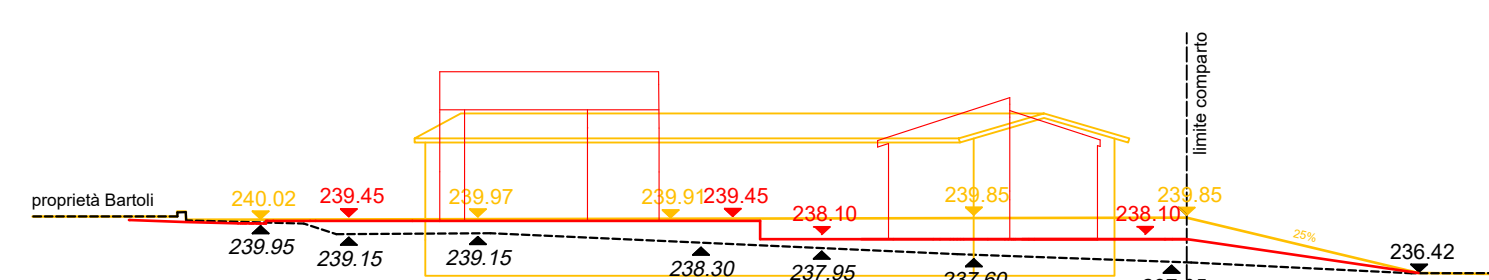

N.B. Le quote di progetto potrebbero subire variazioni per adattare gli interventi al reale stato dei luoghi.

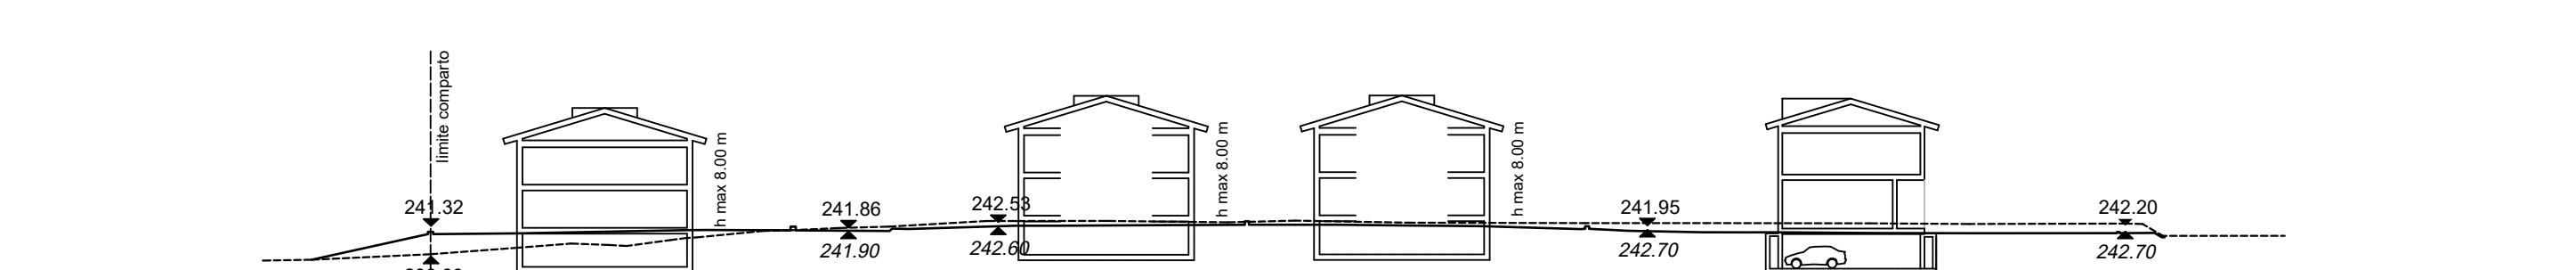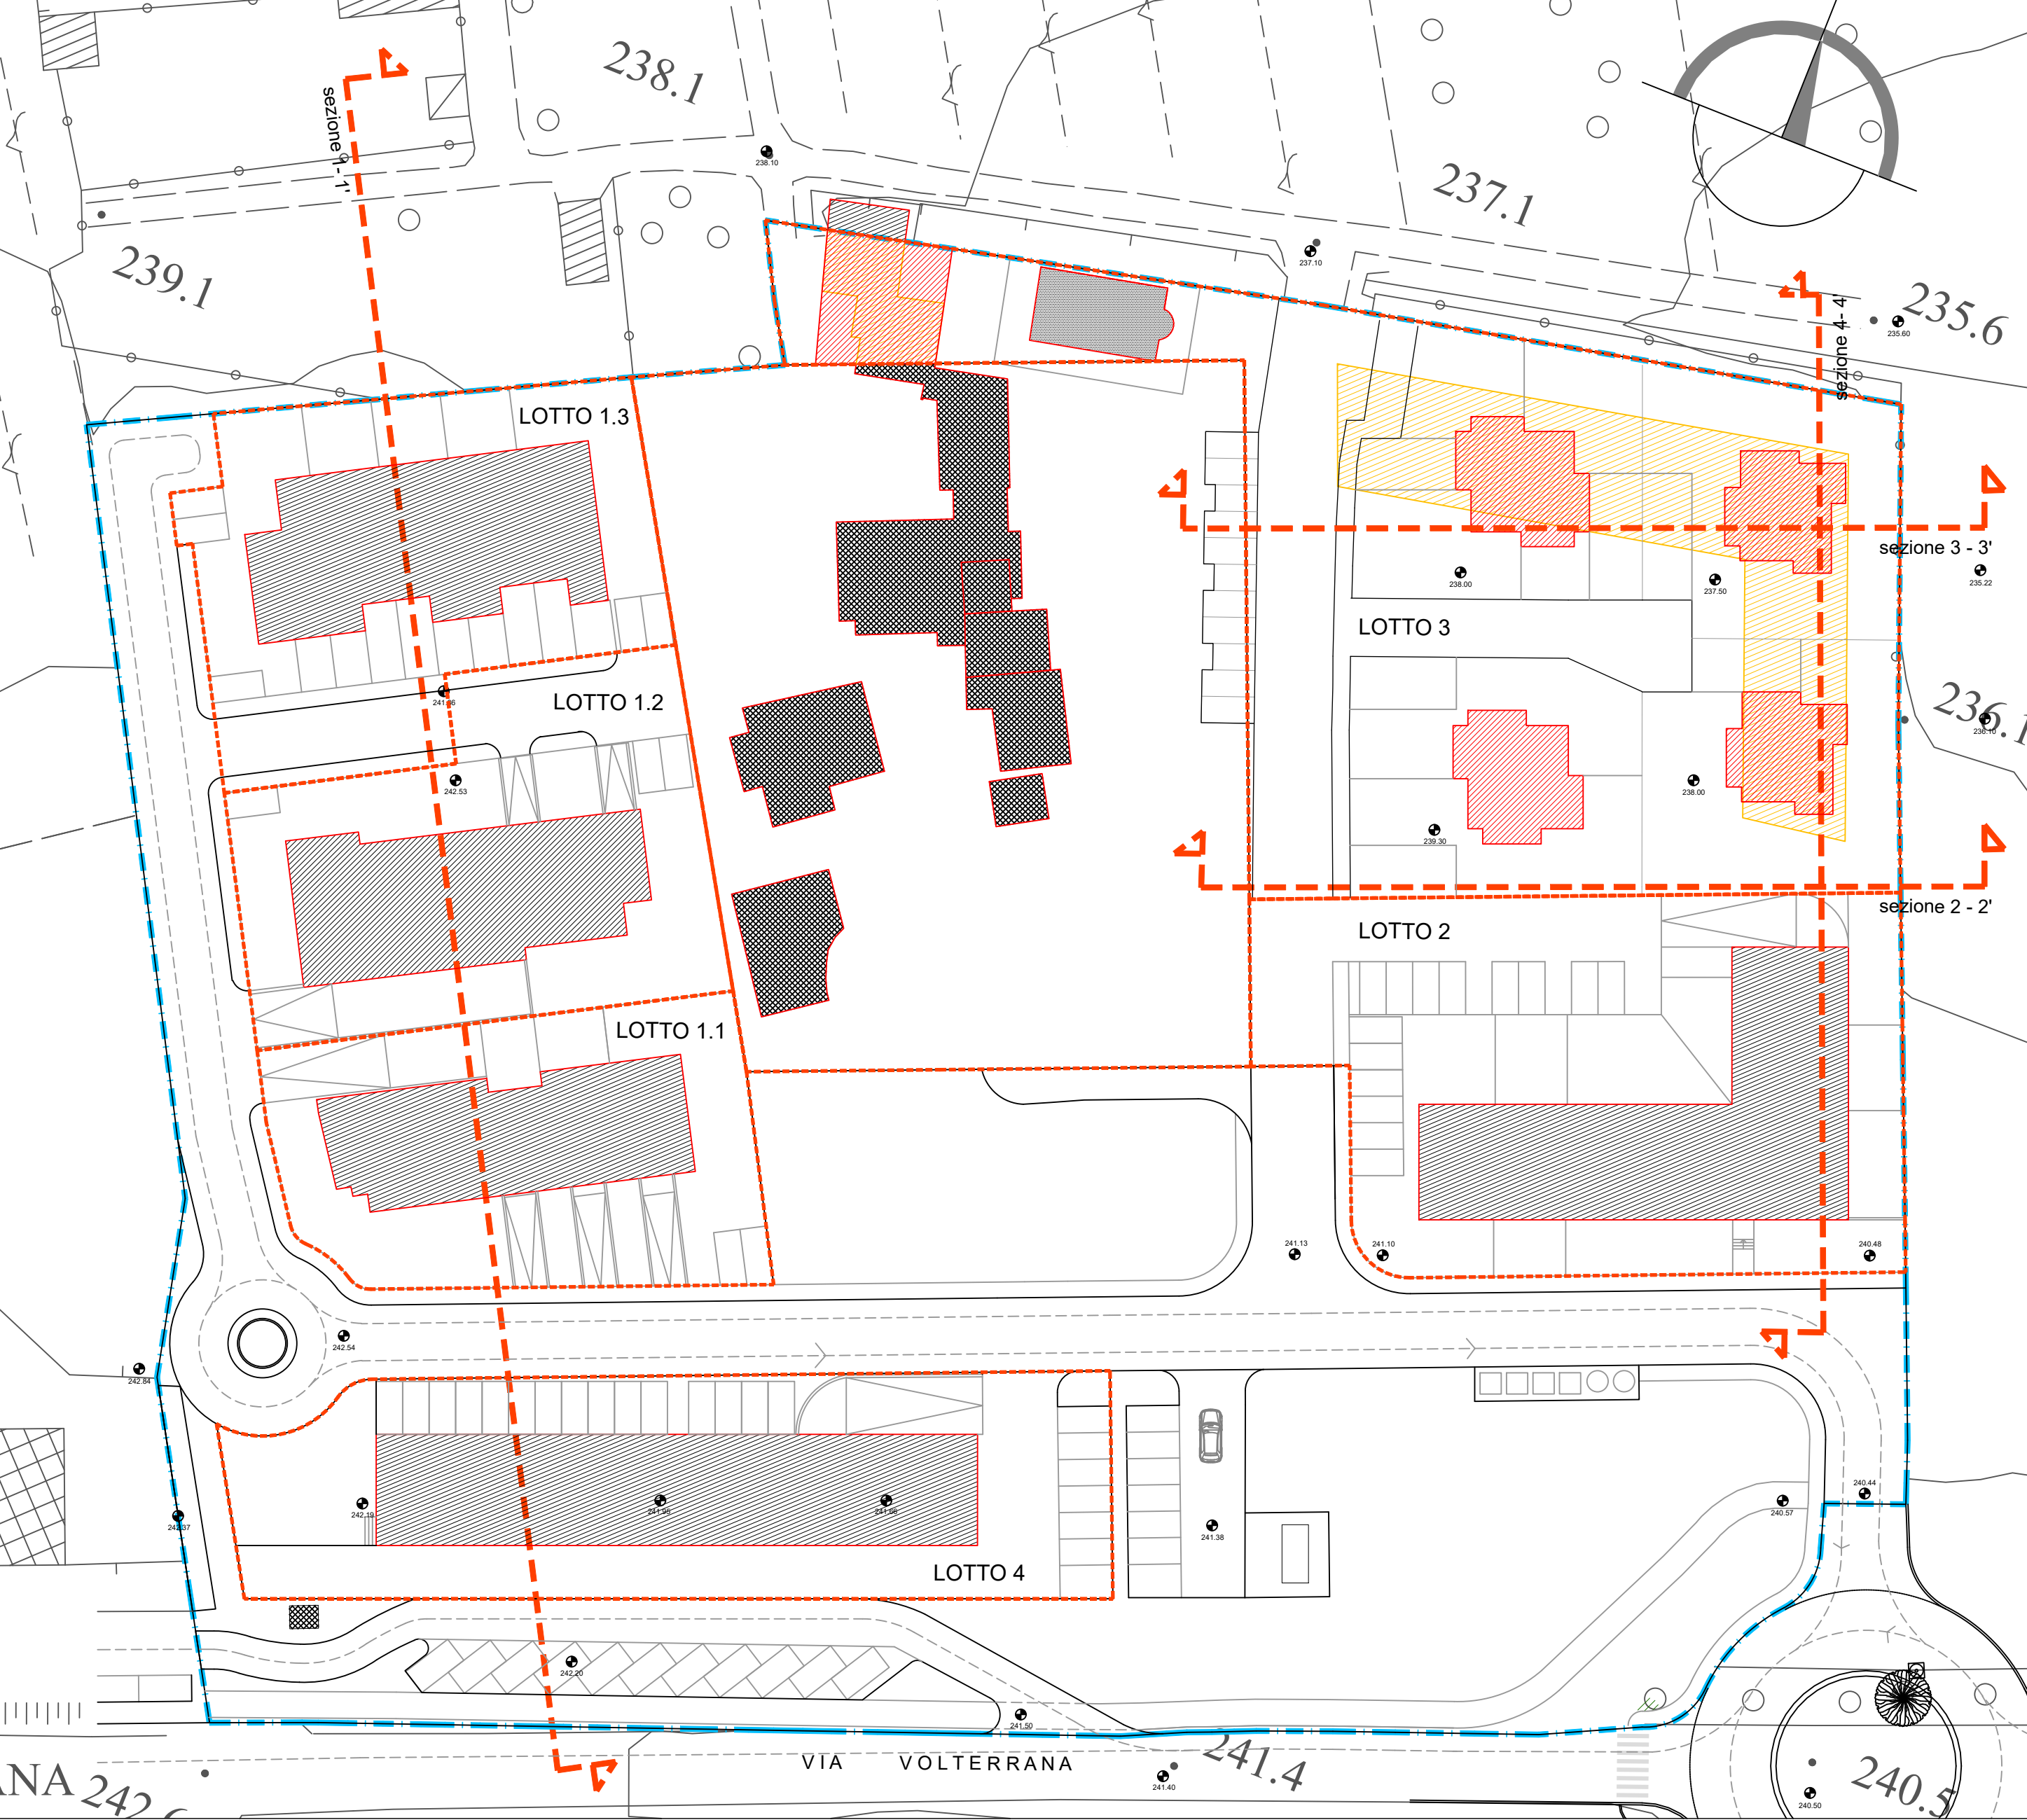

sezione 1 - 1'