

NON ESTRATTA

TRACCIA A

Il comune di Colle di Val d'Elsa deve procedere alla riqualificazione estetica e funzionale di una piazza esistente, anche arricchendola di nuove possibilità fruibili da parte dell'utenza da indagare a scelta del progettista.

Il candidato, avvalendosi della documentazione descrittiva allegata:

- a) elabori una propria proposta progettuale, comprensiva di:
 - relazione tecnica;
 - elaborato grafico planimetrico;
 - almeno una sezione particolareggiata.
- b) delinei il Documento Preliminare alla Progettazione;
- c) rediga un SAL al 30% dei lavori, sapendo che l'importo preliminarmente stanziato ammonta ad € 700.000,00.




Handwritten signatures and initials in blue and black ink, including a large stylized signature, a blue signature, and the initials 'dm'.

TRACCIA A


Piazza di proprietà pubblica, ubicata in pieno centro urbano, in prossimità della più nota Piazza Arnolfo di Cambio.

È richiesto di conservare un accesso carrabile limitato esclusivamente ai frontisti.

Estensione complessiva mq 1850 circa.

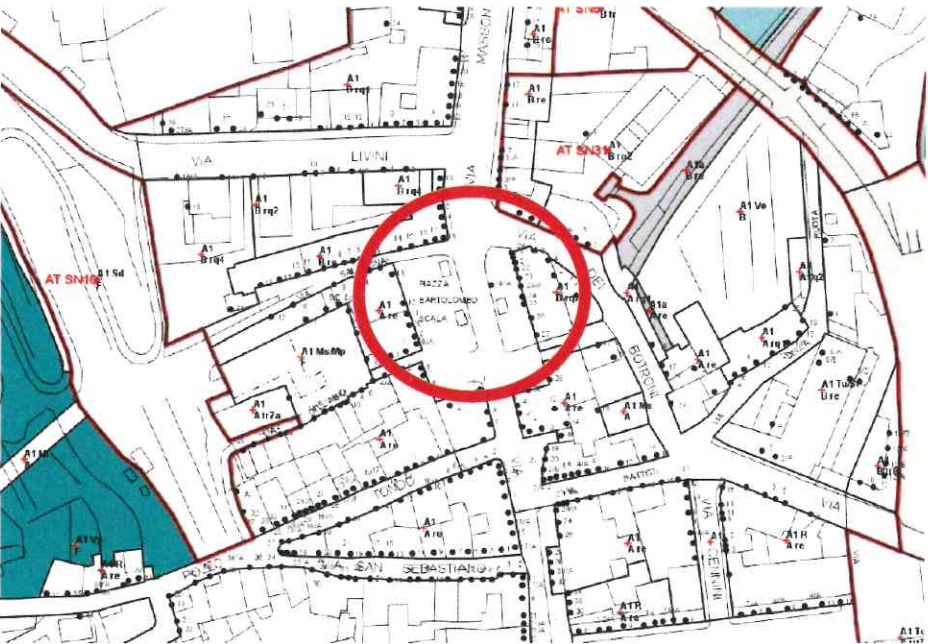

ESTRATTO DI REGOLAMENTO URBANISTICO

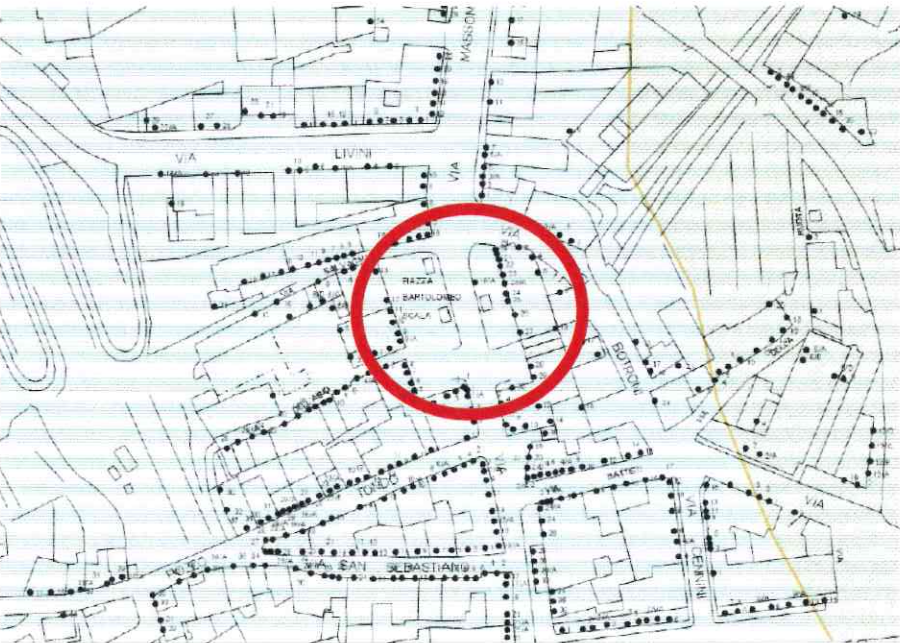


ESTRATTO DI CARTA DEI VINCOLI PAESAGGISTICI

(tratteggio verde= vincolo per decreto relativo al centro storico,
tratteggio ocra= vincolo ope legis)

Handwritten signatures and initials in blue and black ink.



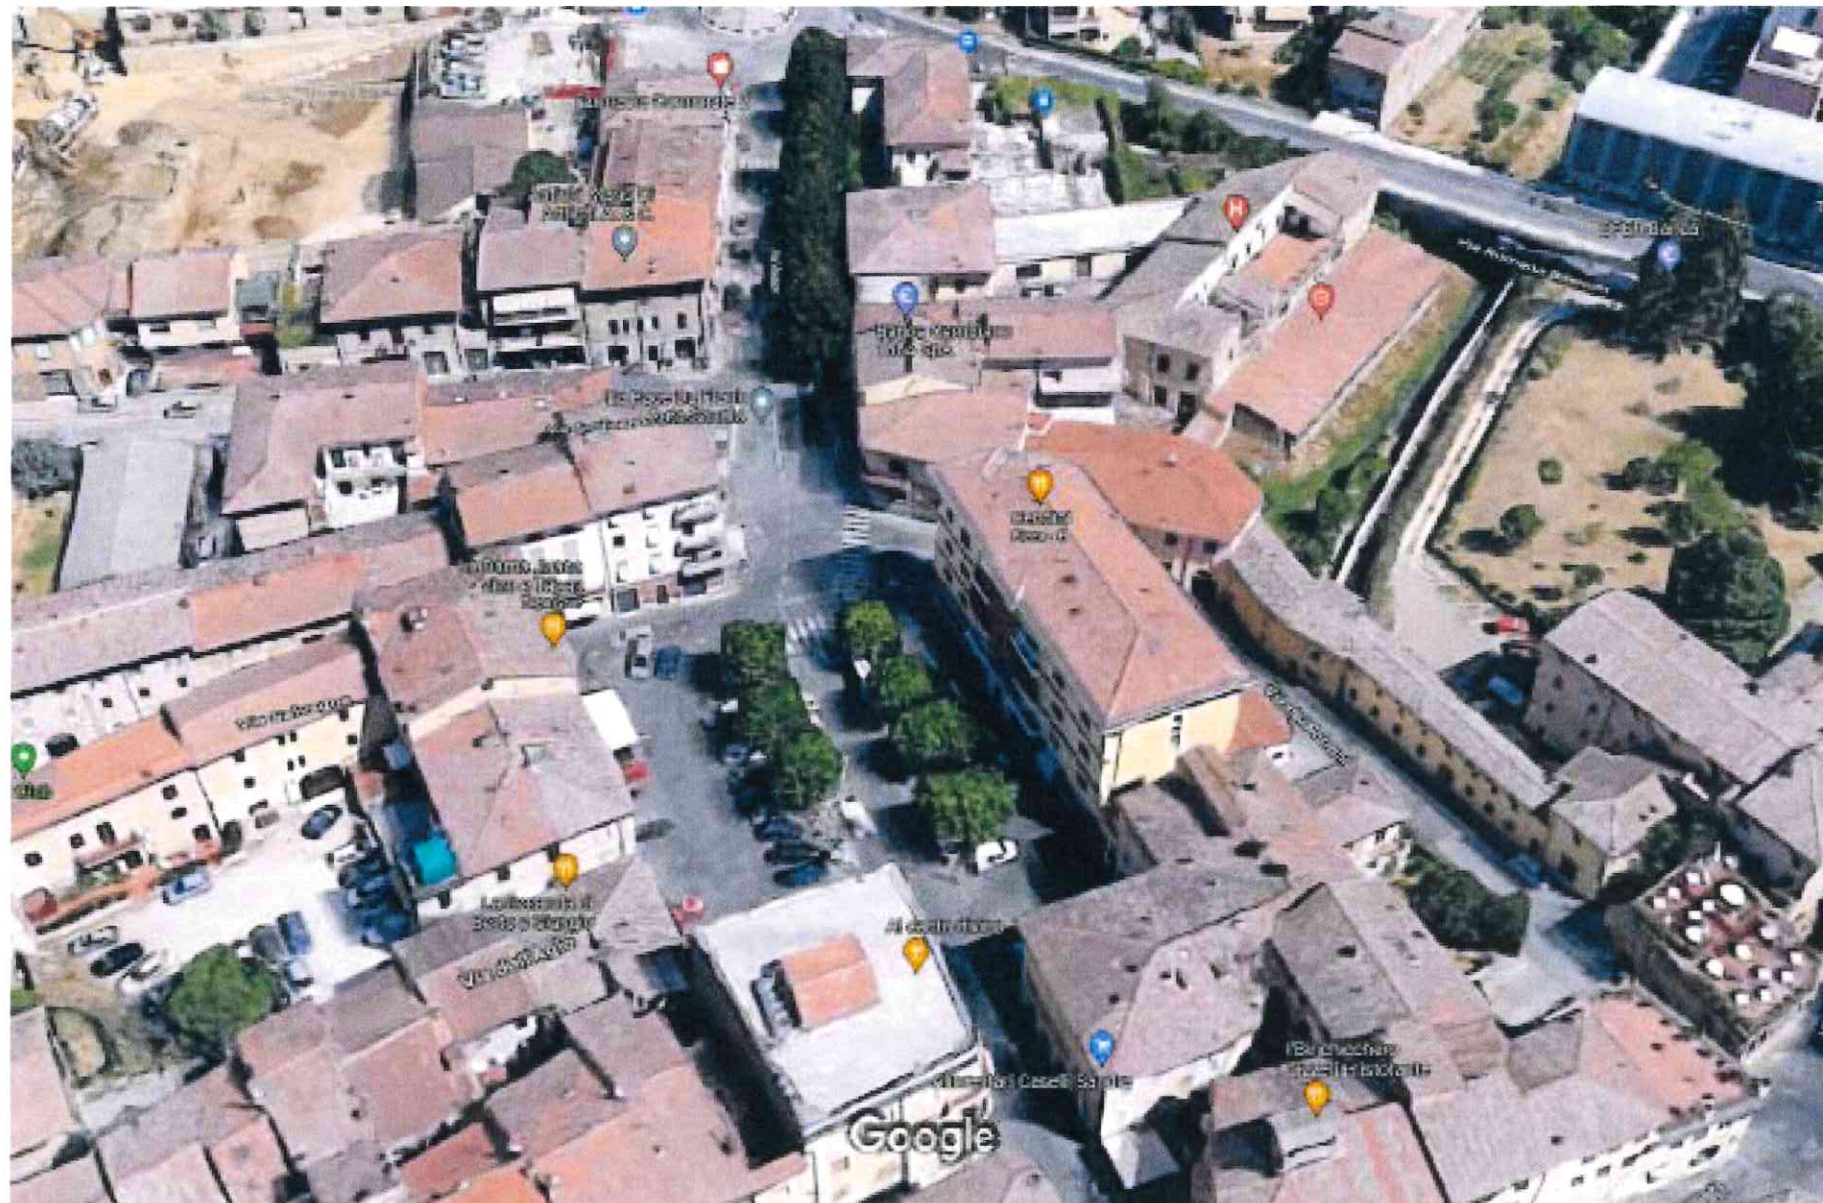


VISTA SATELLITARE 3D

[Handwritten signatures and initials]

Scala 1:1000



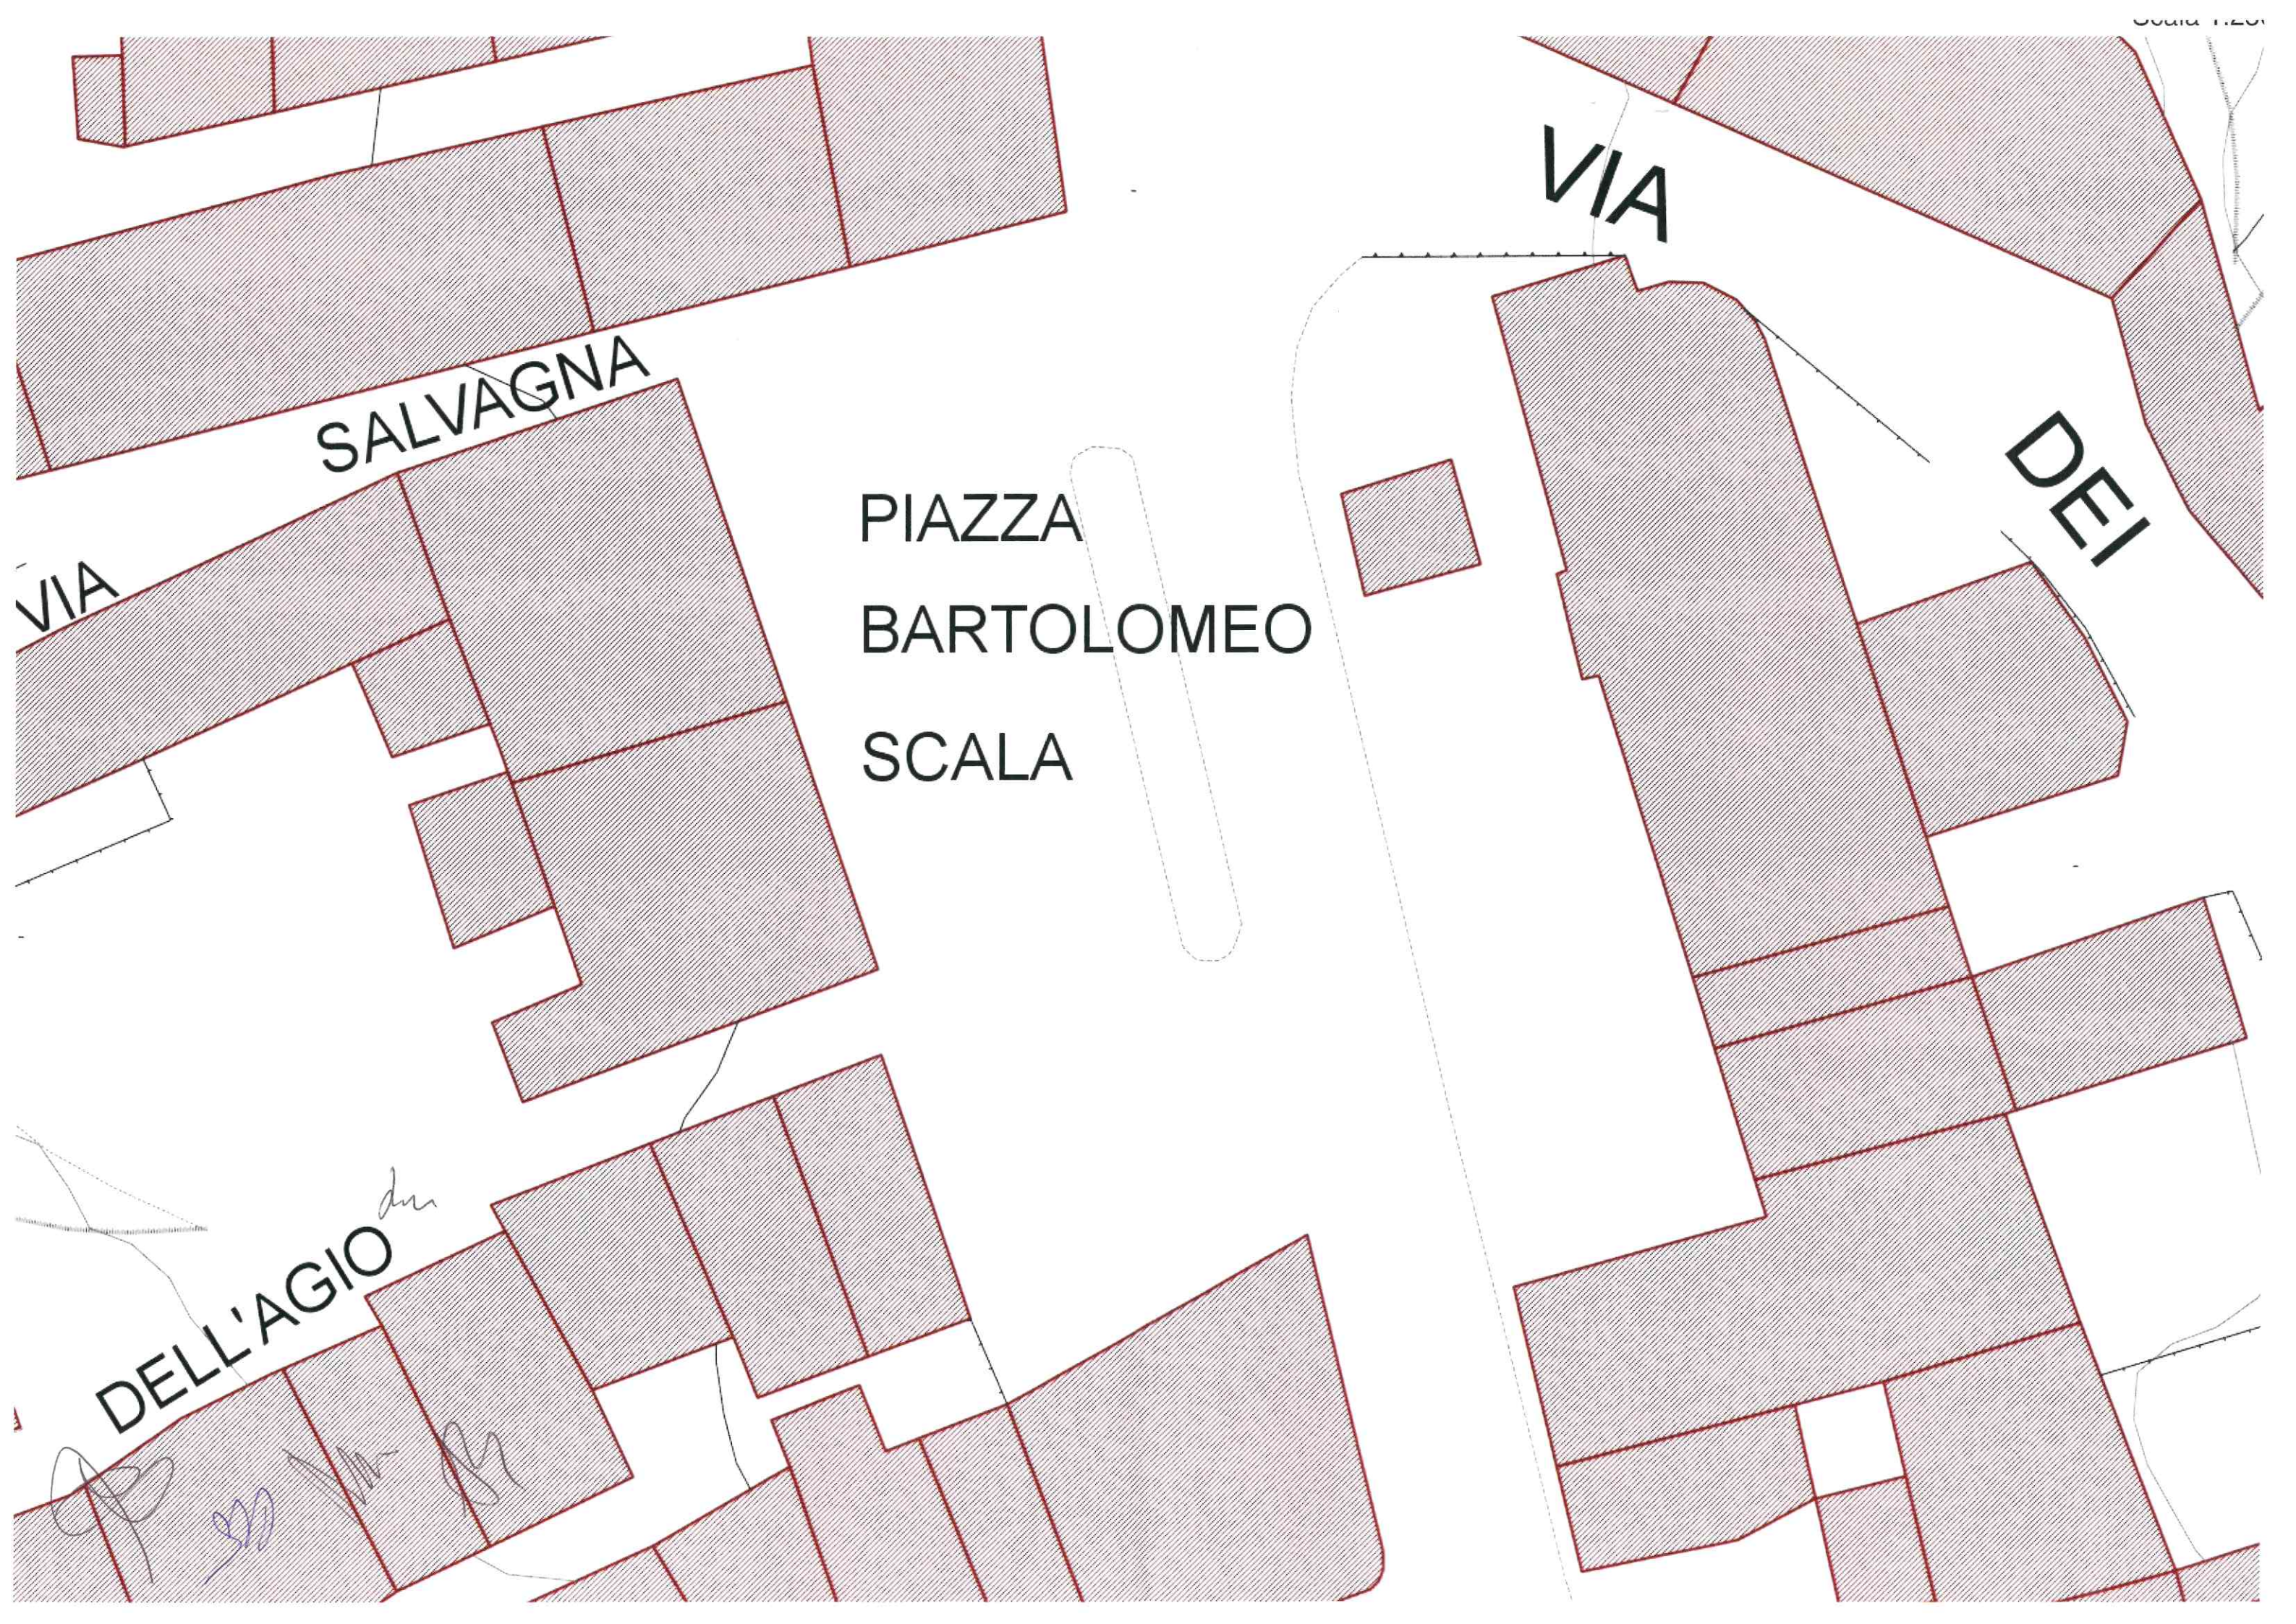

VIA SALVAGNA

PIAZZA
BARTOLOMEO
SCALA

VIA

DEI

VIA DELL'AGIO

ESTRATTA

TRACCIA B

Il comune di Colle di Val d'Elsa deve procedere alla trasformazione di un'area a verde di periferia in parco urbano, volta ad accogliere attività ludico-ricreative, sportive e di aggregazione per il quartiere da indagare a scelta del progettista.


Il candidato, avvalendosi della documentazione descrittiva allegata:

a) elabori una propria proposta progettuale, comprensiva di:

- relazione tecnica;
- elaborato grafico planimetrico;
- almeno una sezione particolareggiata.

b) delinei il Documento Preliminare alla Progettazione;

c) rediga un SAL al 10% dei lavori, sapendo che l'importo preliminarmente stanziato ammonta ad € 1.500.000,00.

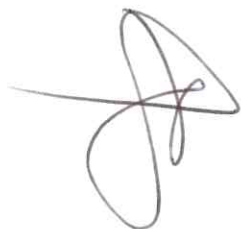






VISTA SATELLITARE 3D

dm.
dm
SM


TRACCIA B

Parco urbano di proprietà pubblica, ubicato in zona urbana residenziale.
È richiesto di mantenere, anche rivalutandone caratteristiche e ubicazione, la fermata del trasporto pubblico locale.

Estensione complessiva mq 12.000 circa.

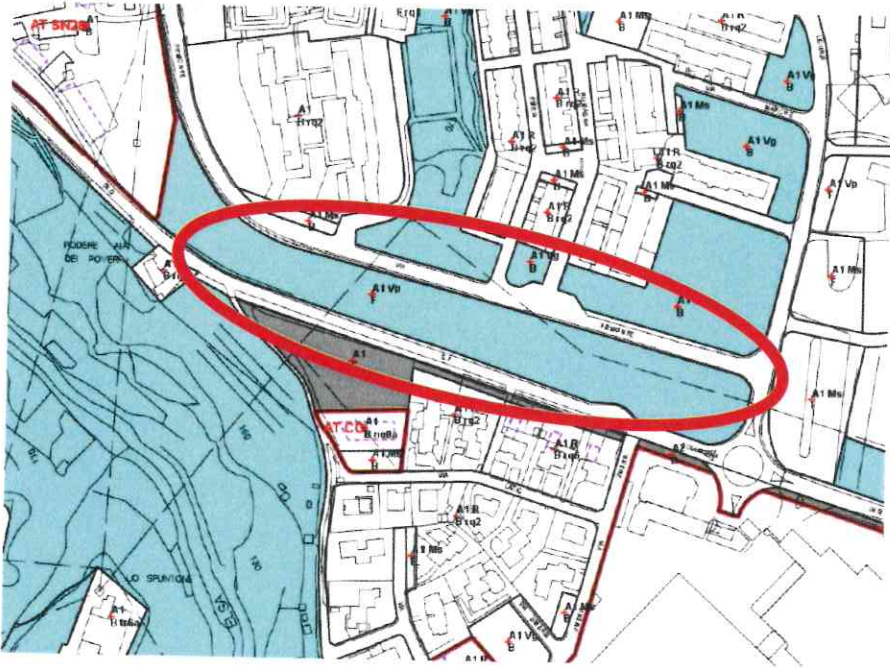

ESTRATTO DI REGOLAMENTO URBANISTICO

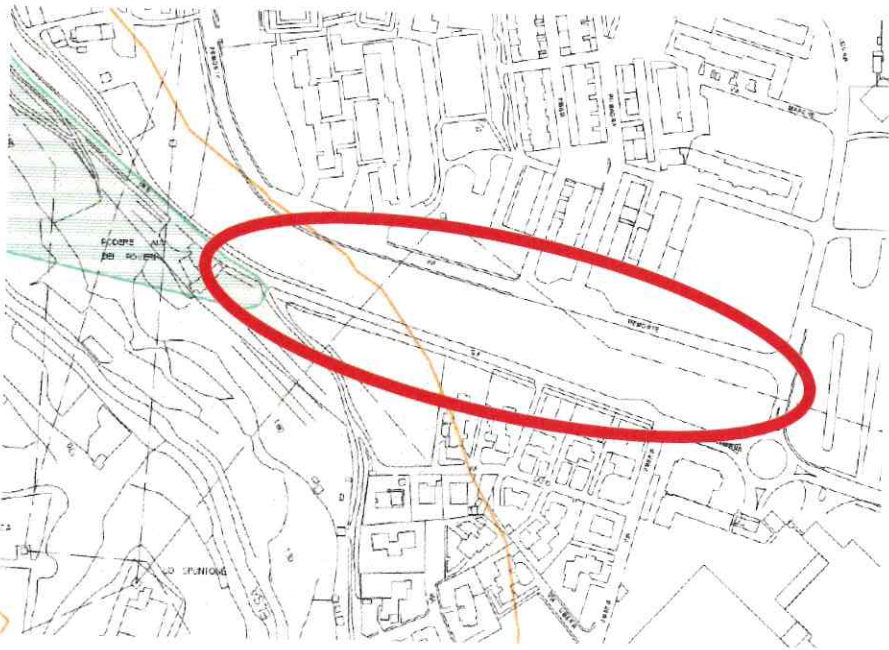

ESTRATTO DI CARTA DEI VINCOLI PAESAGGISTICI

(tratteggio verde= vincolo per decreto,
tratteggio ocra= vincolo ope legis)

Handwritten signatures and initials, including "dm," "su," and "99".




NON ERRATA

TRACCIA C

Il comune di Colle di Val d'Elsa deve procedere alla realizzazione di un nuovo breve tratto di percorso turistico ciclabile, nel cui tracciato è prevista la messa in opera anche di un tratto di sottoservizi (fognatura e acquedotto a profondità di m 2.00 e nuova linea di pubblica illuminazione a profondità di m 1.00). Il nuovo tracciato interesserà un tratto di area boscata e sarà tutto in area pubblica e dovrà prevedere anche una piccola zona di sosta per i fruitori.

Il candidato, avvalendosi della documentazione descrittiva allegata:

- a) elabori una propria proposta progettuale, comprensiva di:
 - relazione tecnica;
 - elaborato grafico planimetrico;
 - almeno una sezione particolareggiata;
- b) delinei la procedura di approvazione del progetto, indichi la tipologia di affidamento dei lavori;
- c) rediga un cme comprensivo dei costi della sicurezza, i principali documenti di contabilità ed un esempio di SAL, sapendo che l'importo preliminarmente stanziato ammonta ad € 850.000,00.

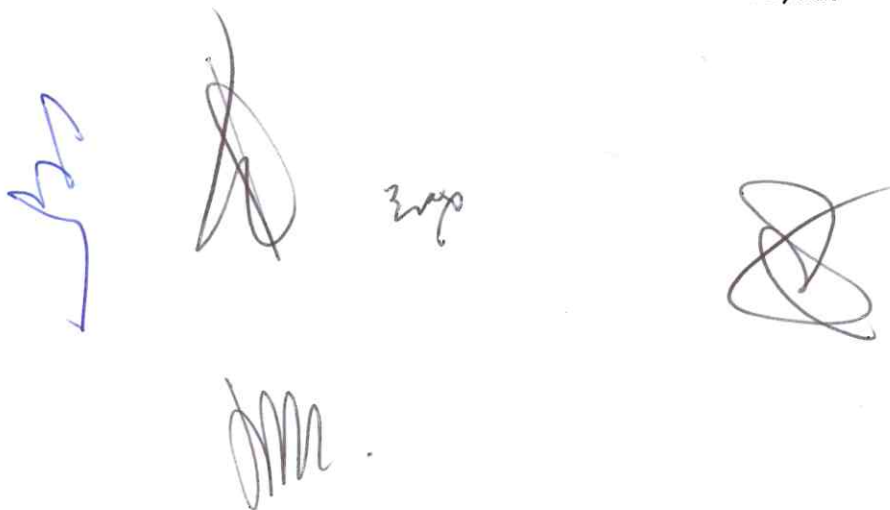


TRACCIA C


Area extraurbana boscata.

È richiesto di realizzare un tratto di collegamento fra l'area naturalistica Le Vene (foto a dx), Podere Campinovi e la viabilità esistente più a nord.

Sviluppo lineare complessivo Km 1,2 circa.

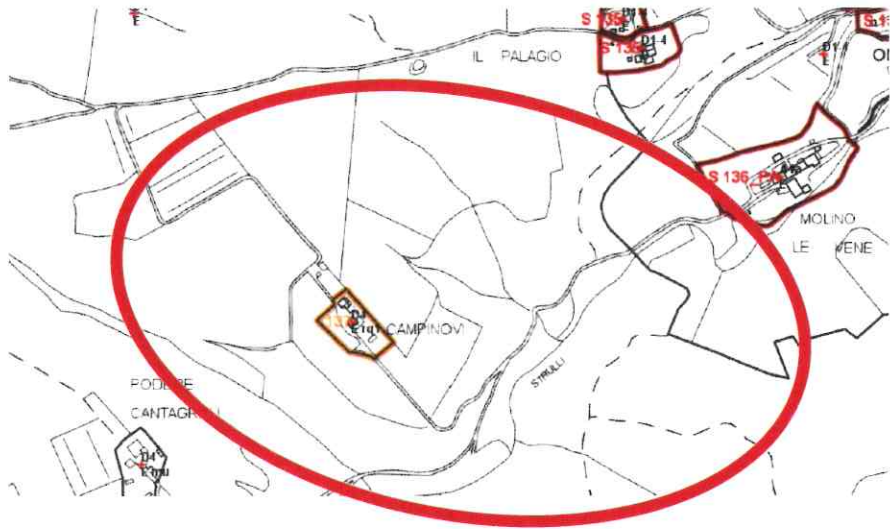


ESTRATTO DI REGOLAMENTO URBANISTICO

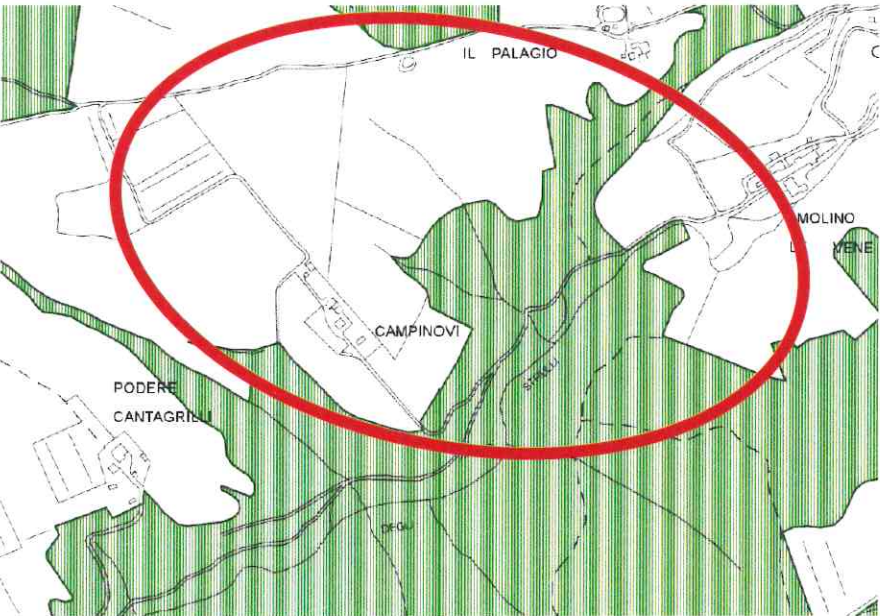


ESTRATTO DI CARTA DEI VINCOLI PAESAGGISTICI

(tratteggio verde= vincolo boschivo)

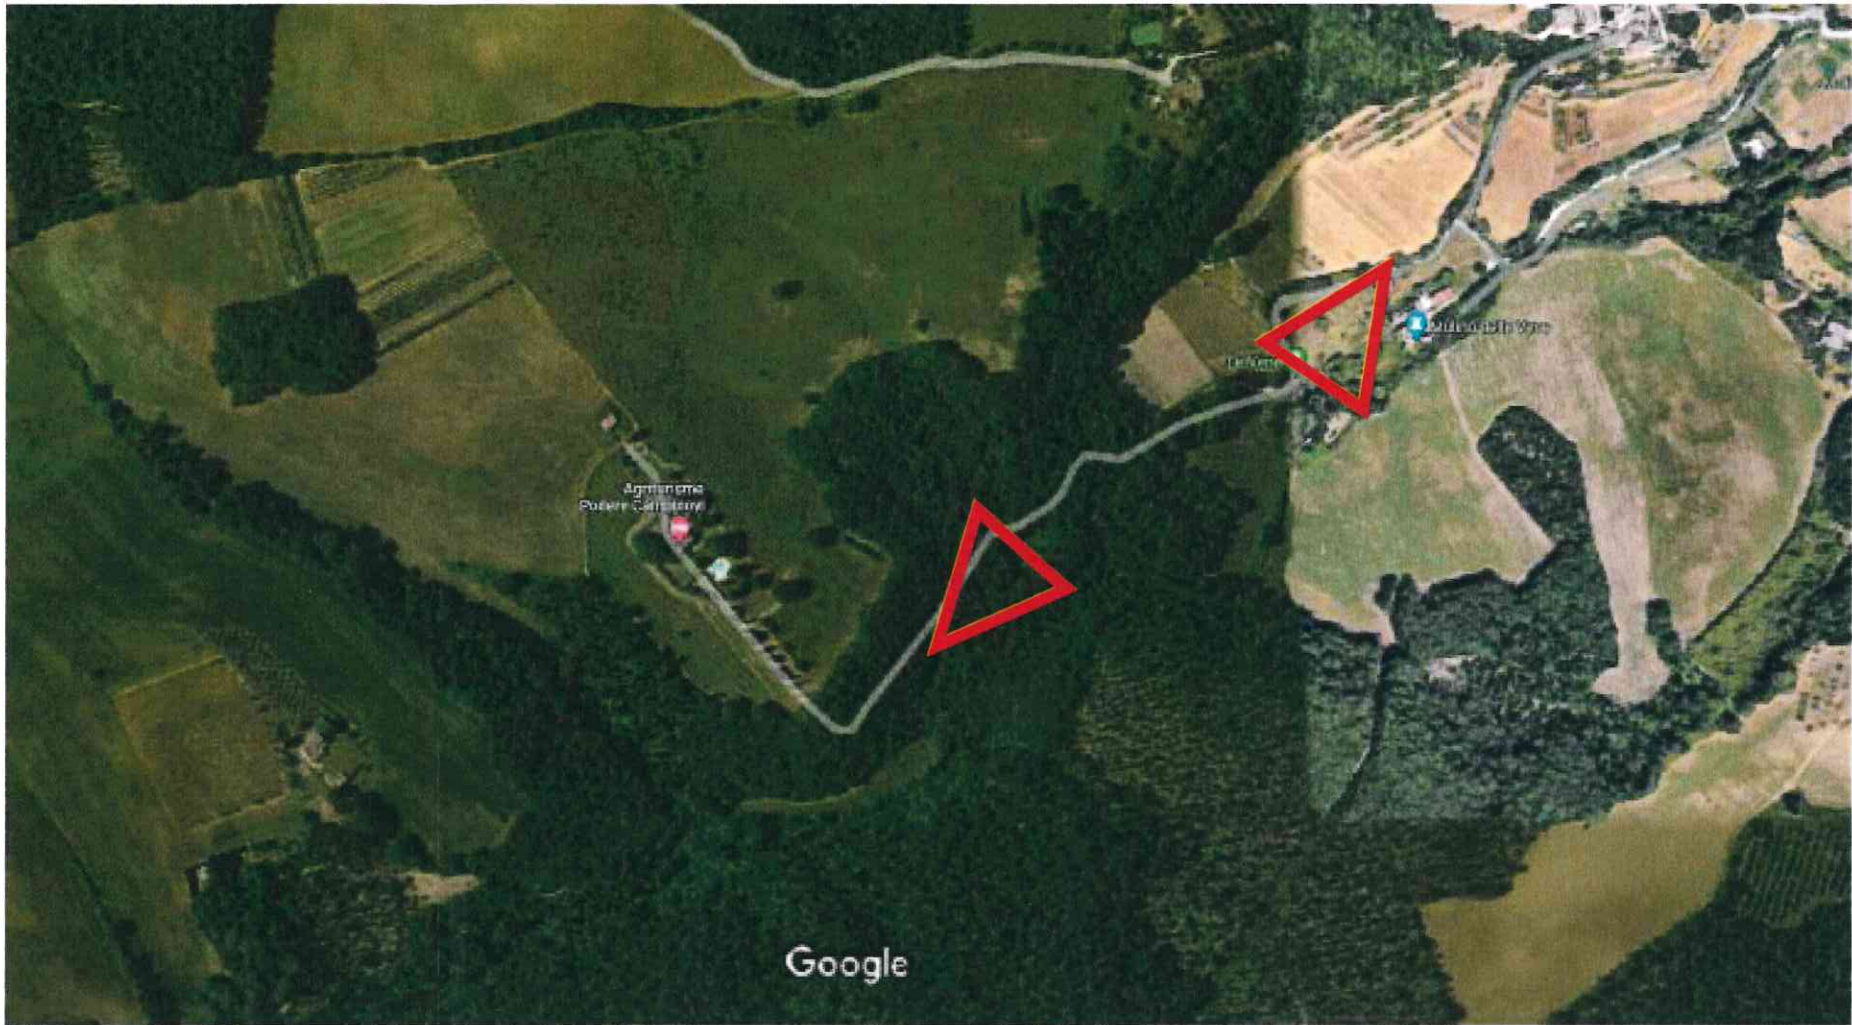

Le Vene

Handwritten signatures and initials.

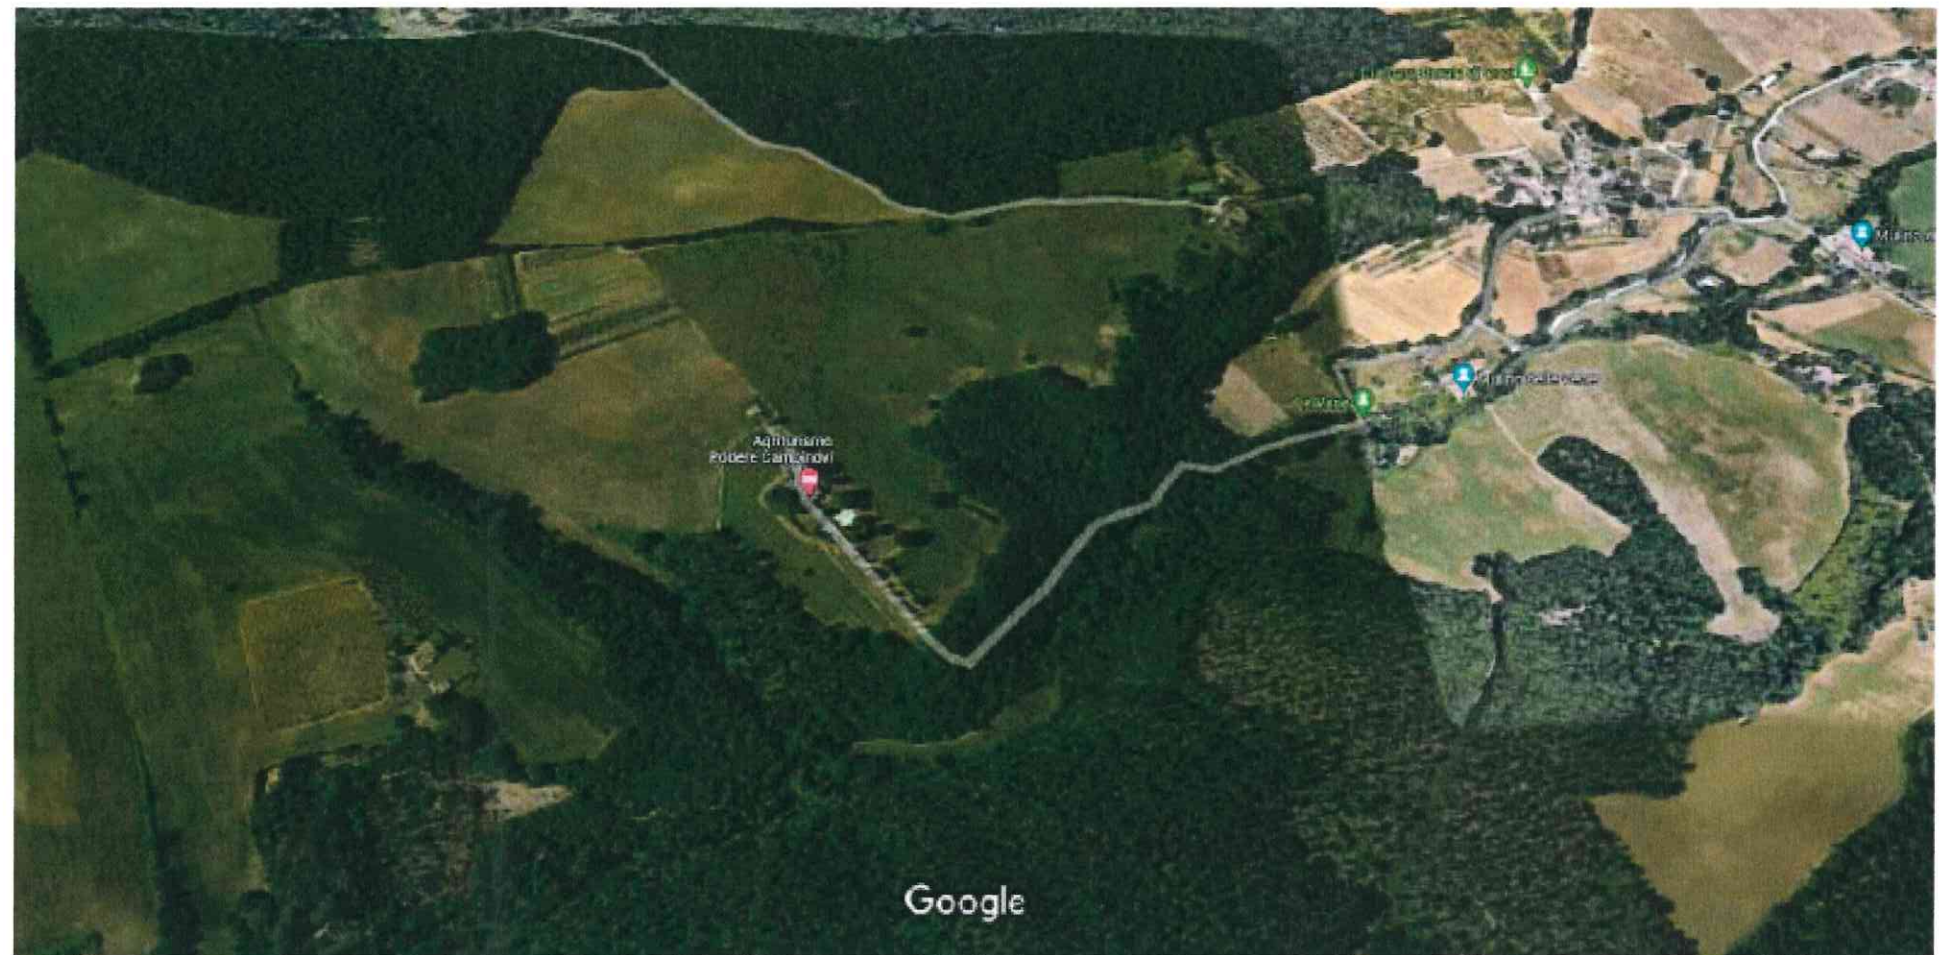

VISTA SATELLITARE 3D

Handwritten signature or mark.

Handwritten signatures or marks, including a blue ink mark.

