
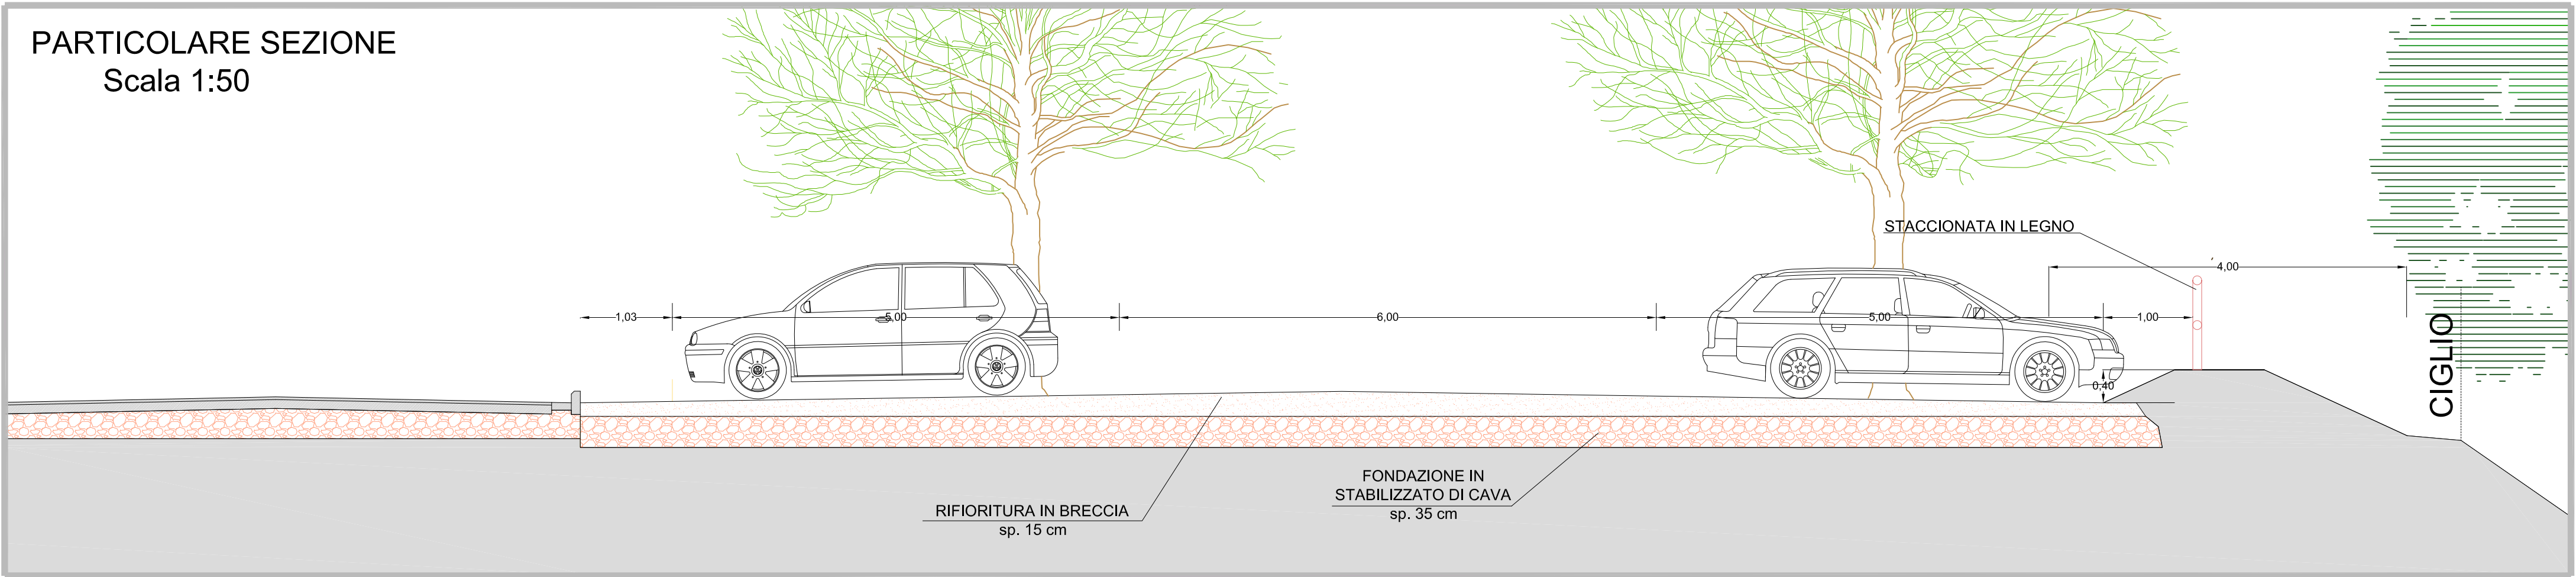
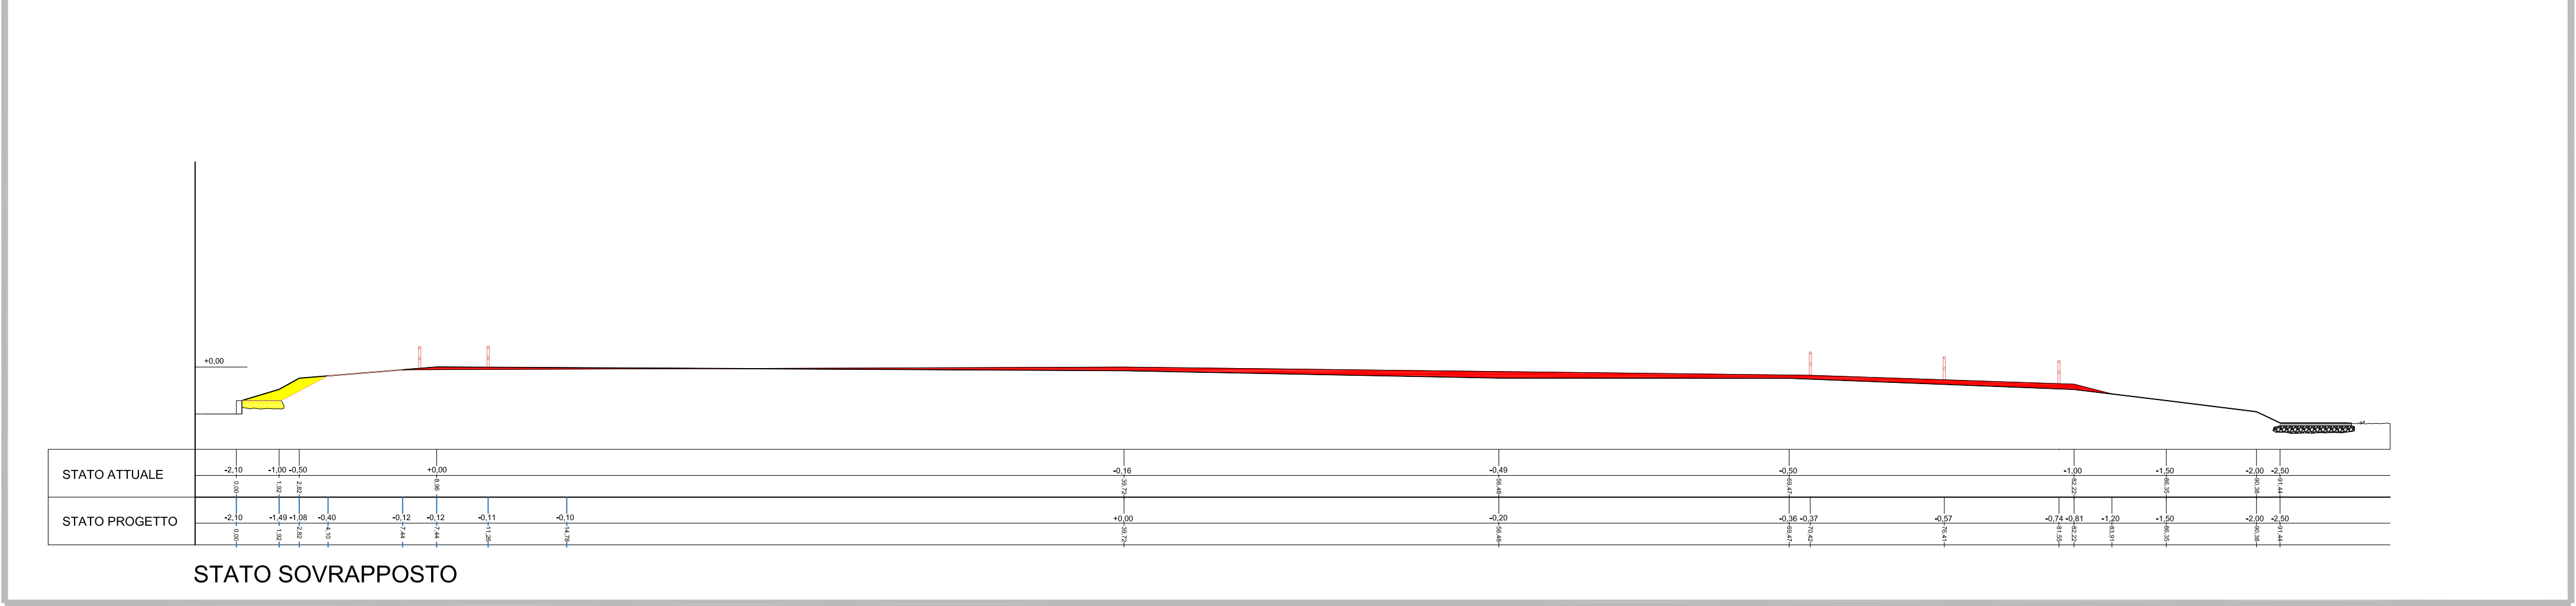
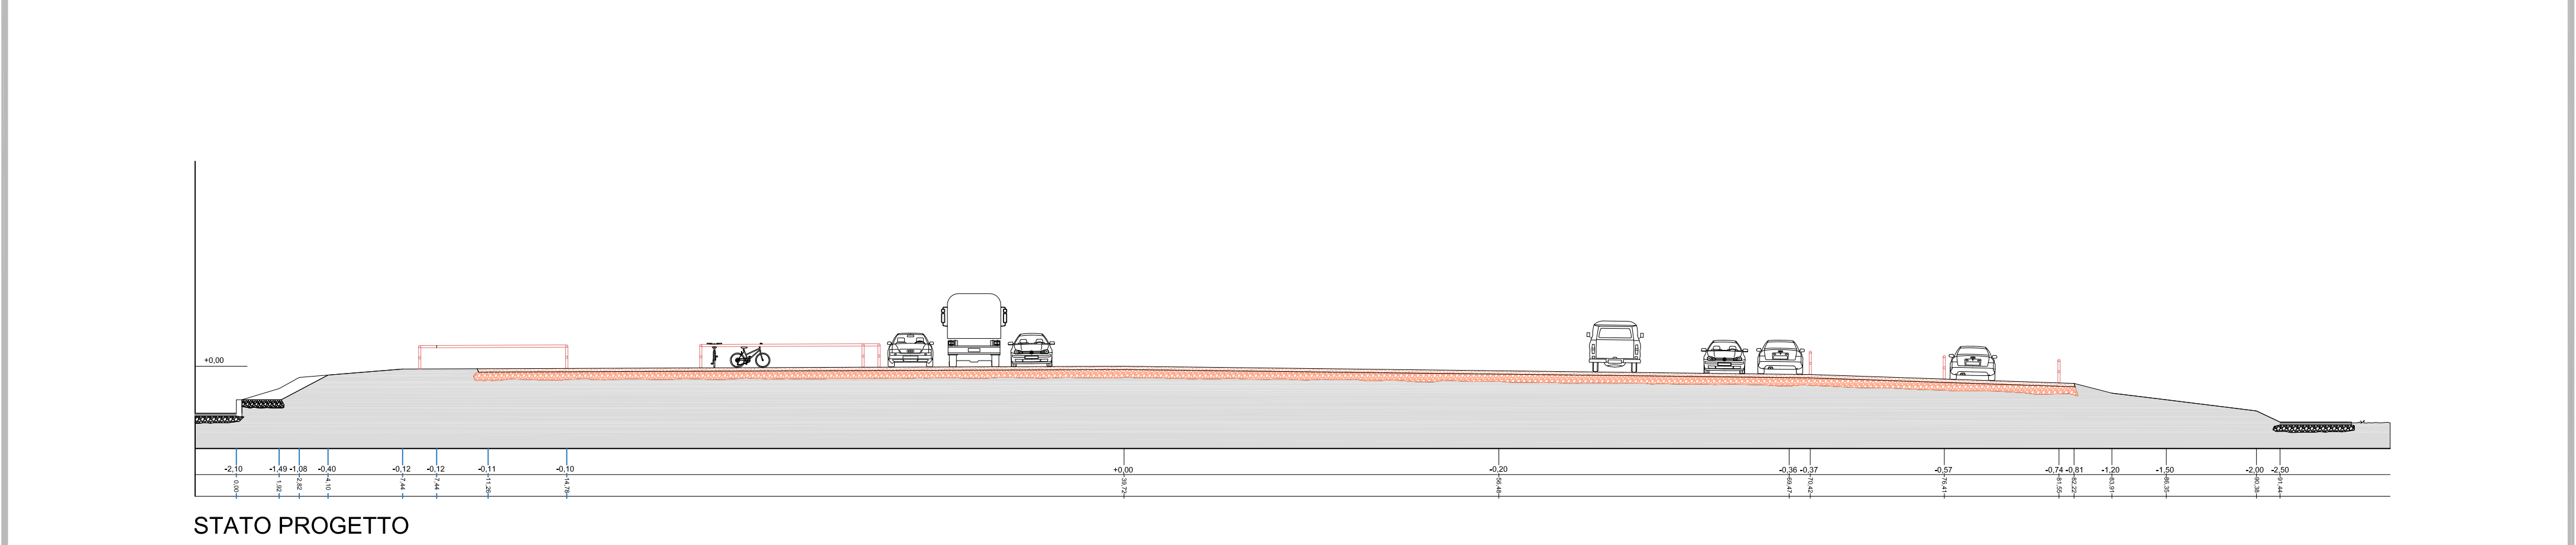
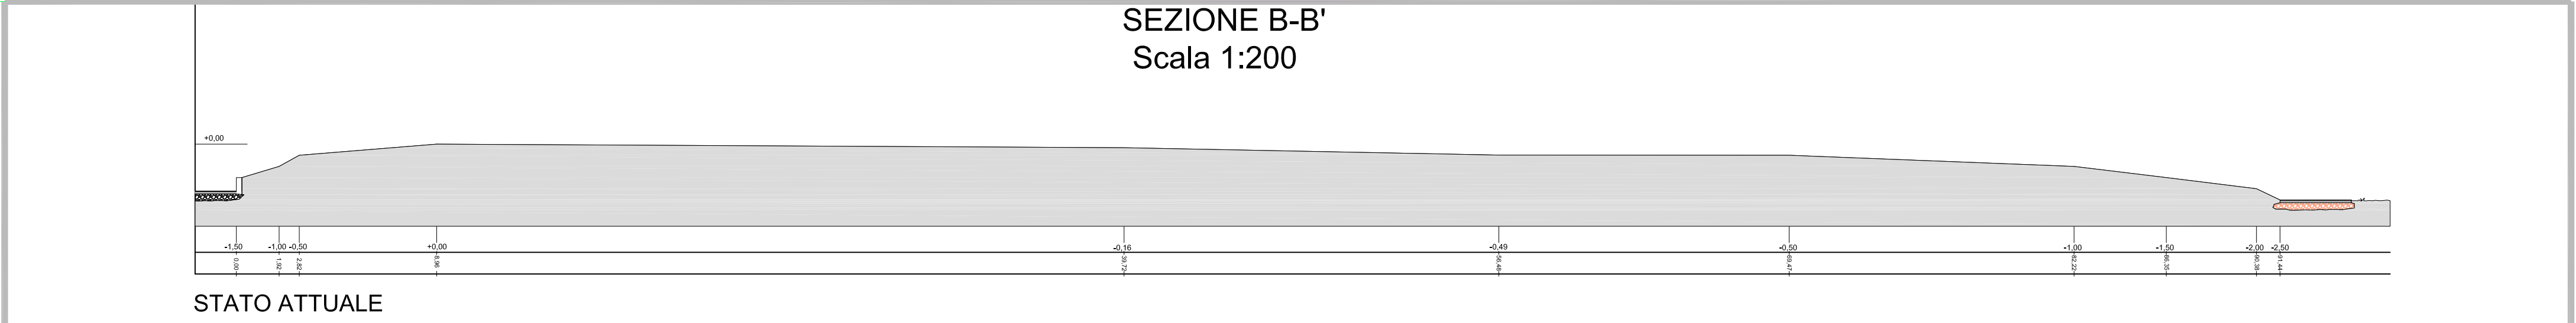
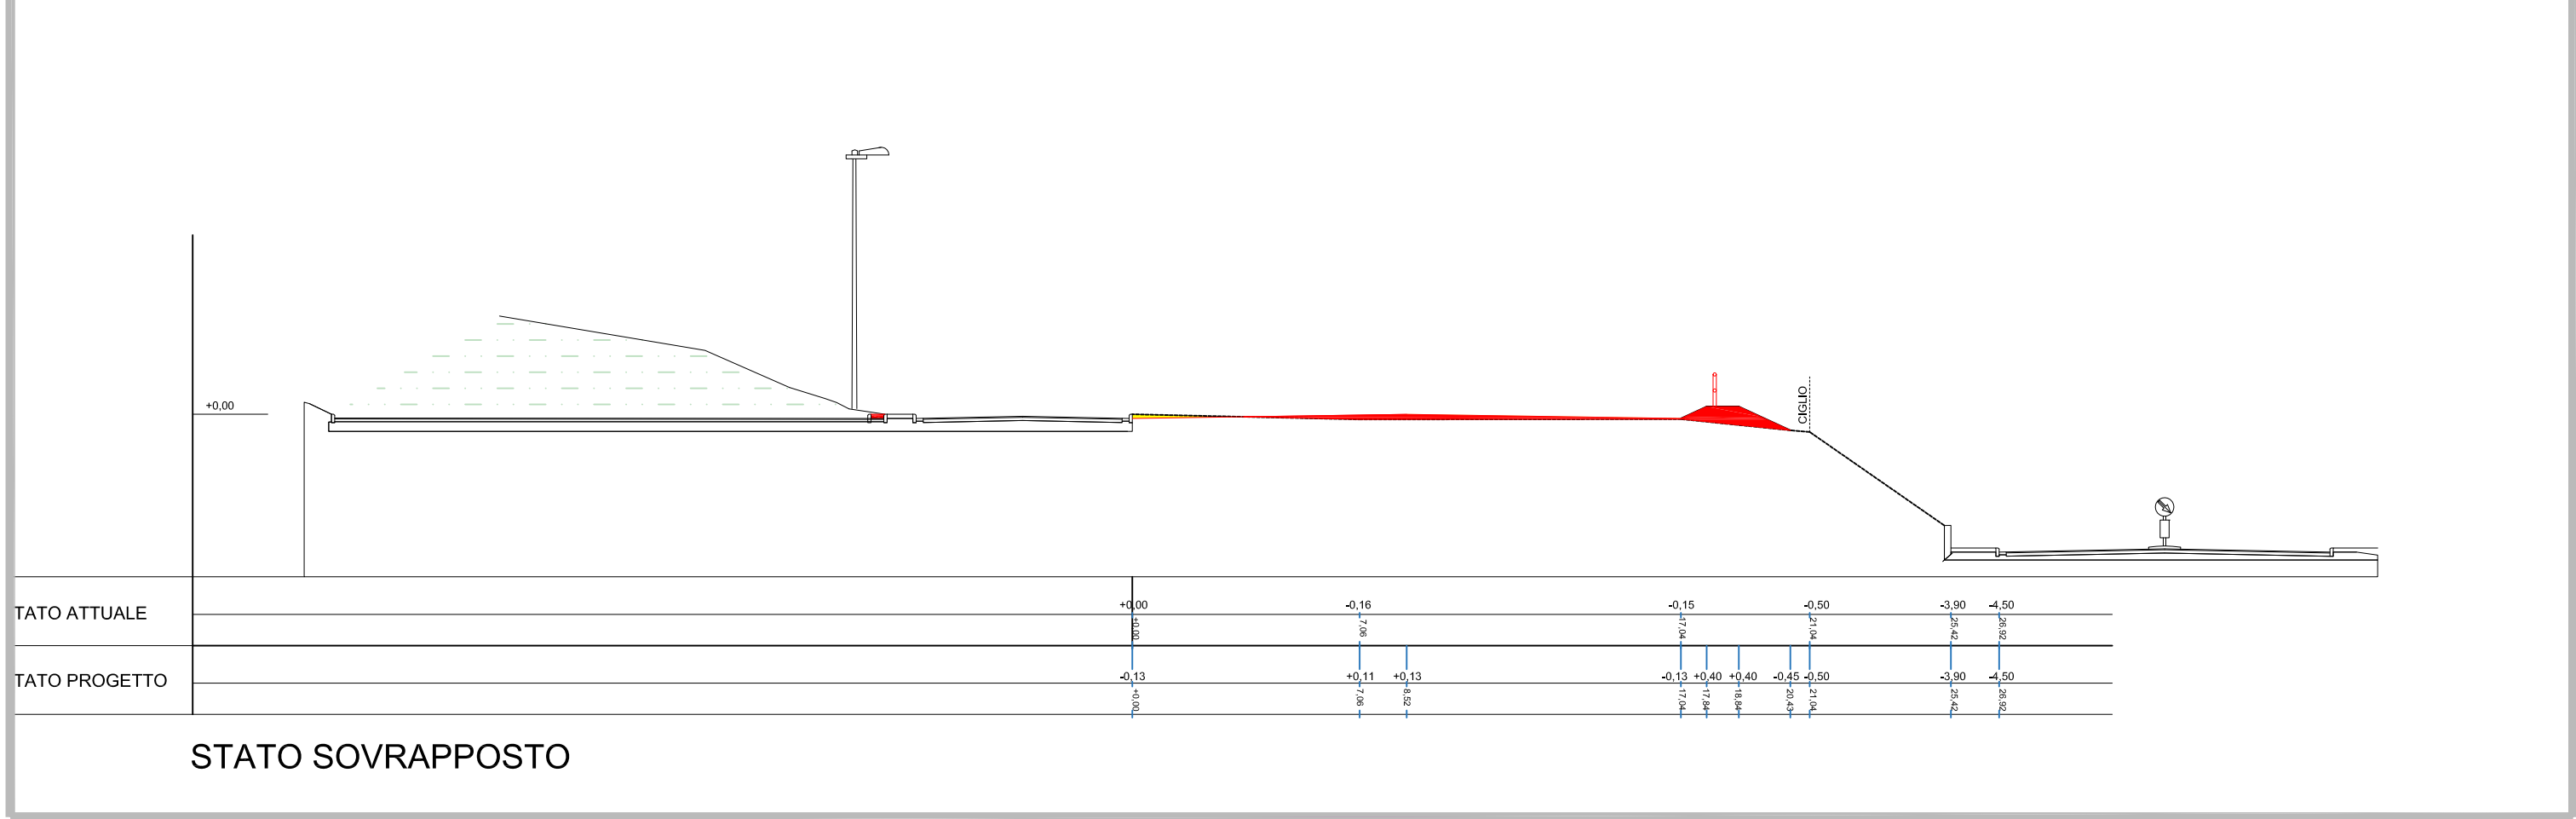
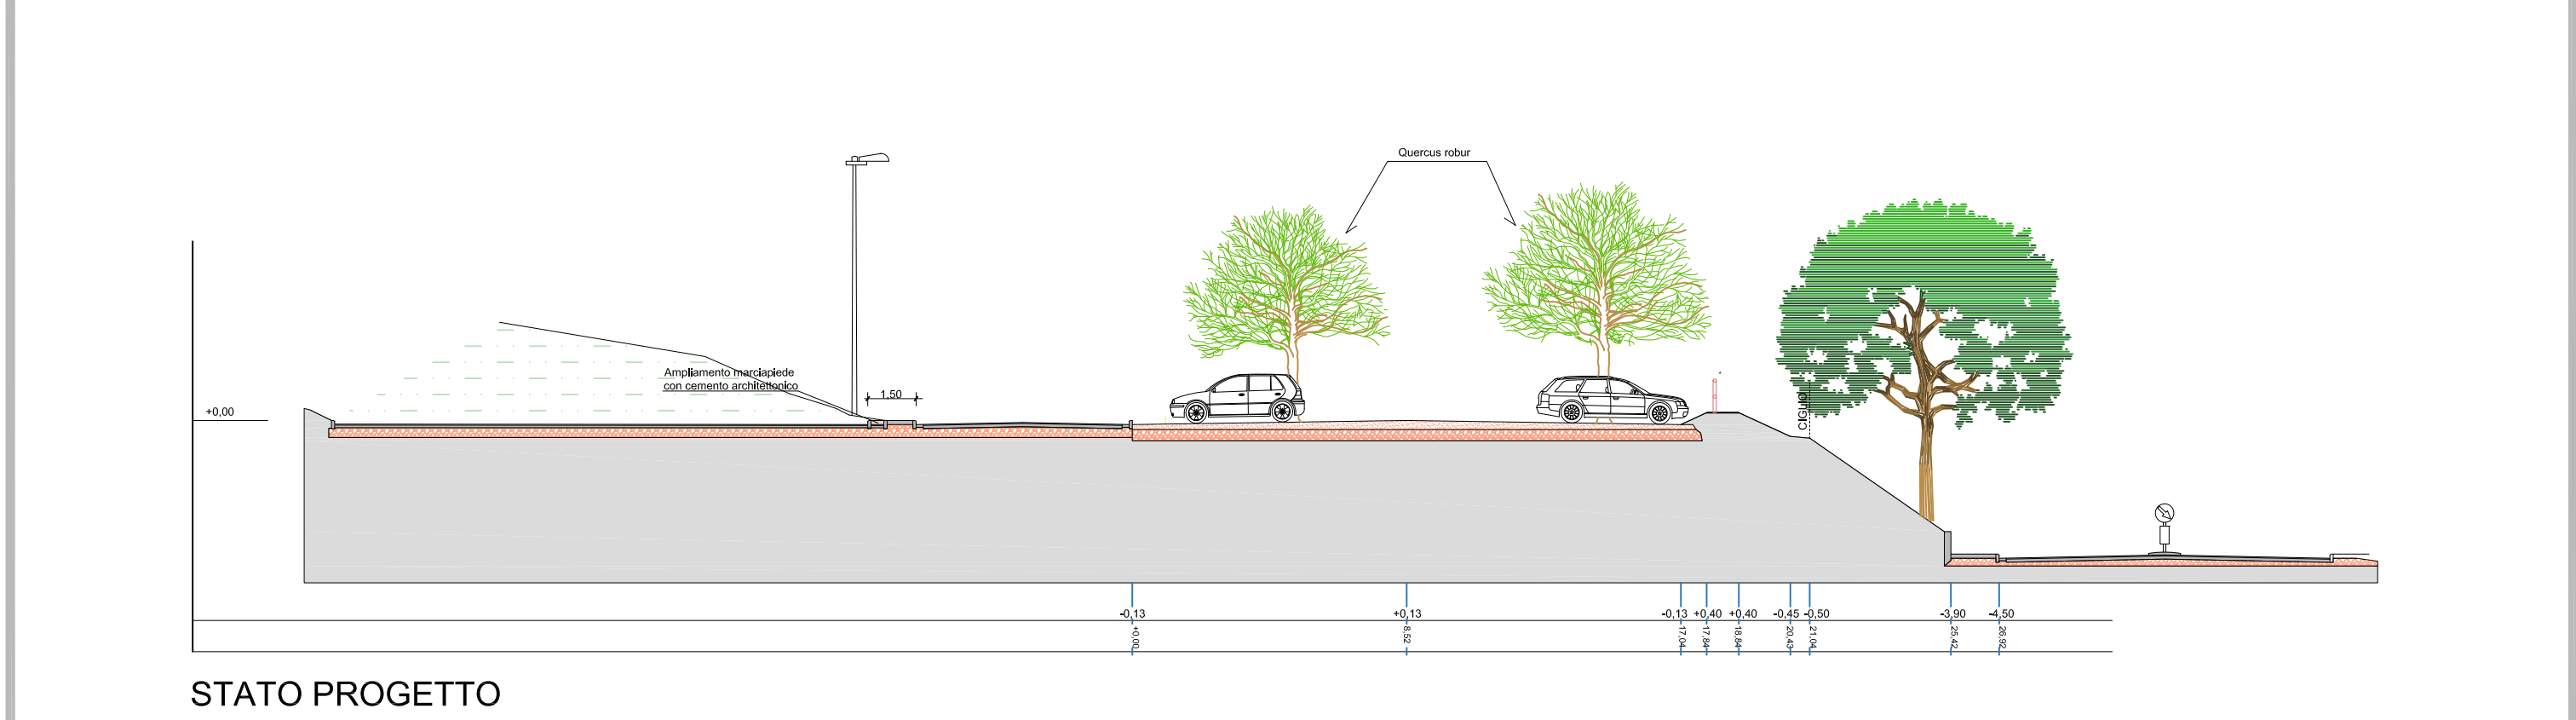
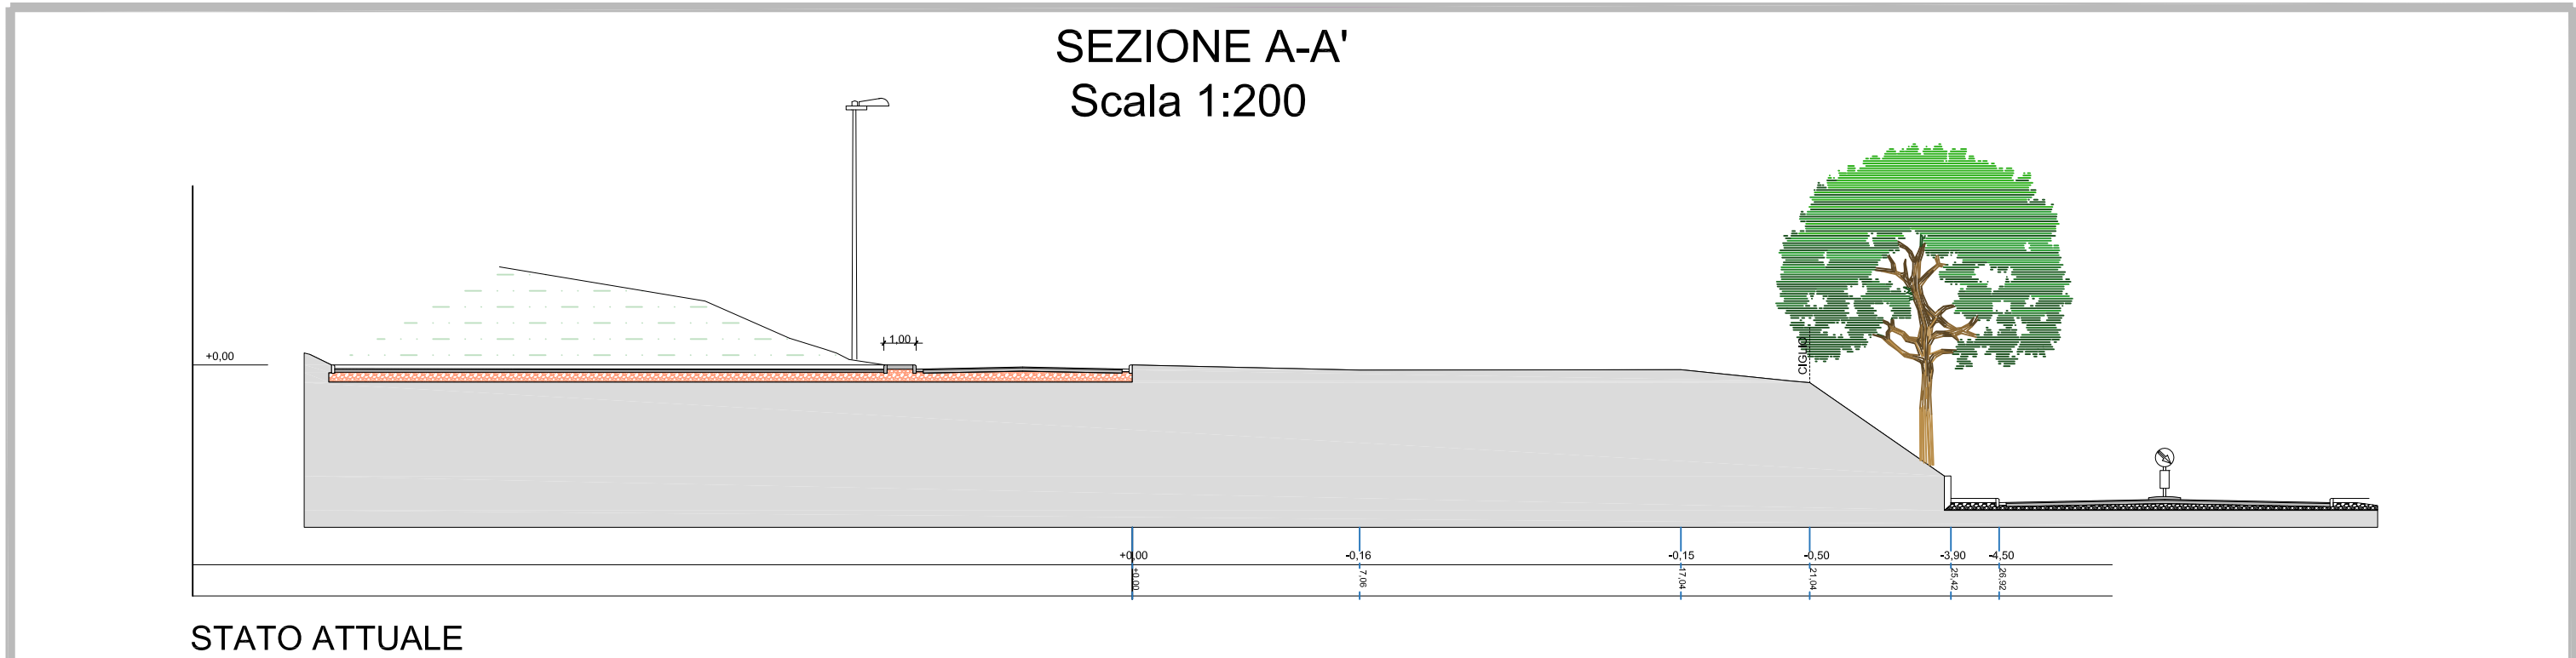


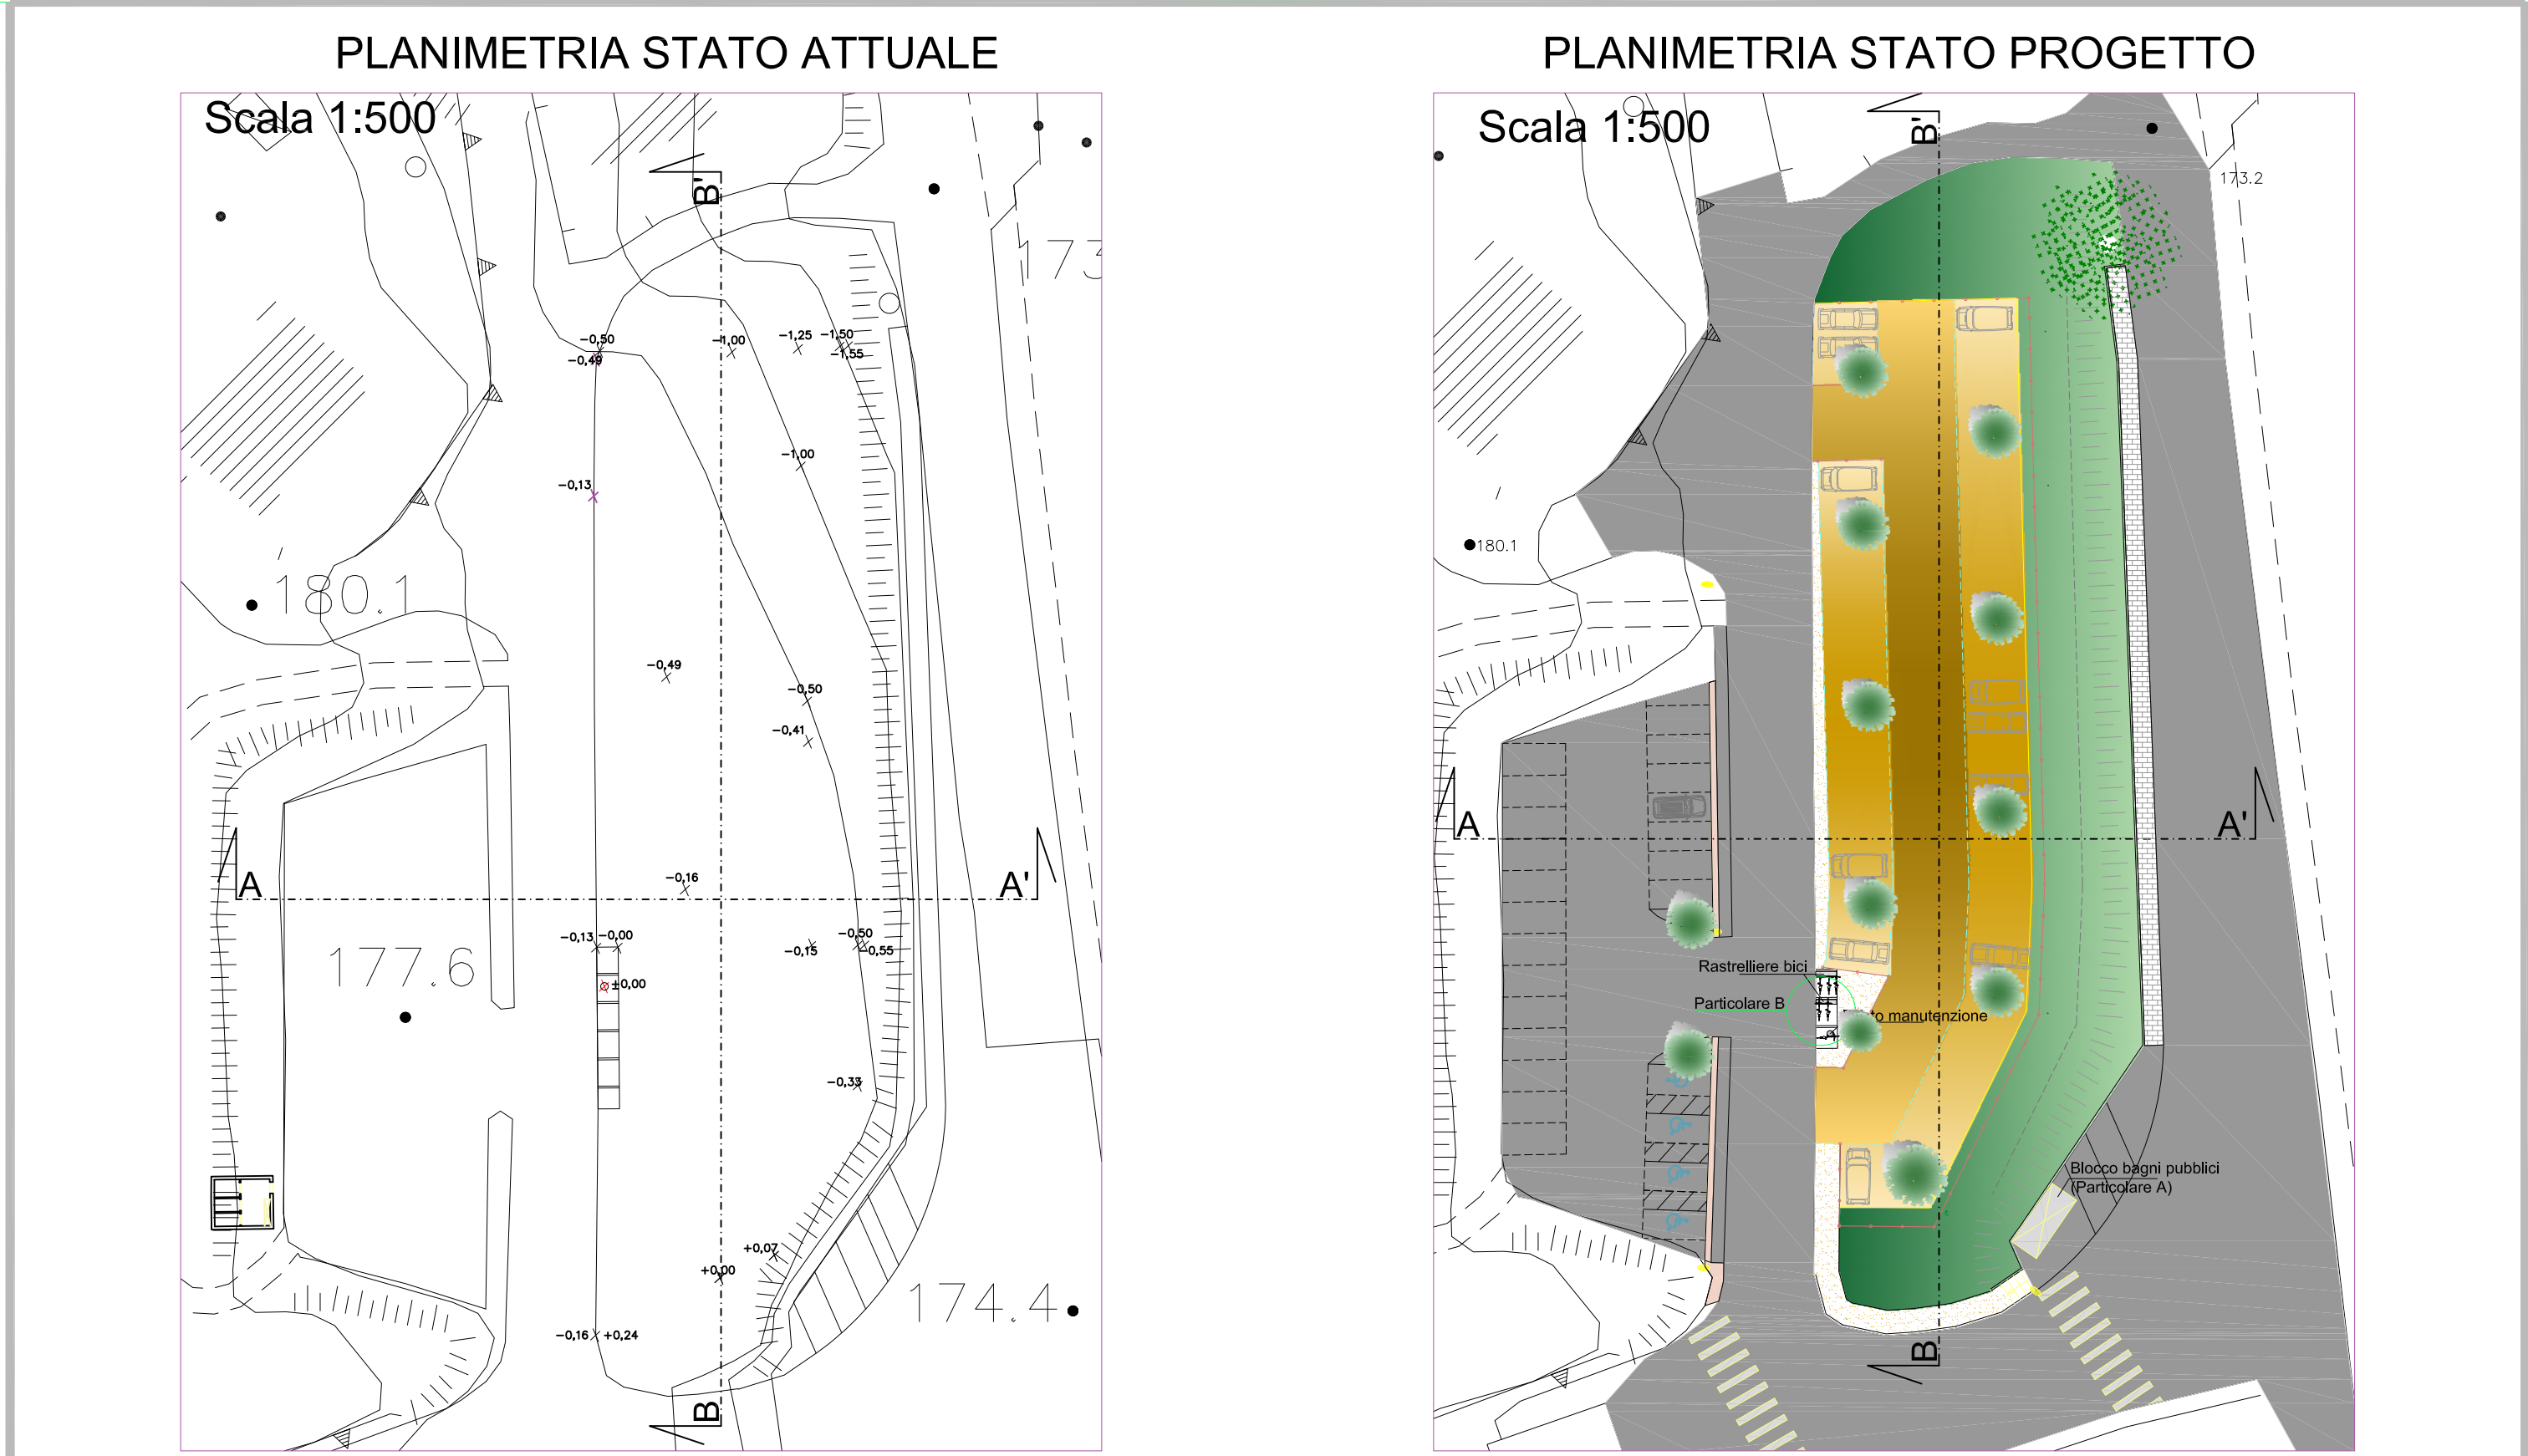

PARTICOLARE A

Blocco Bagni Pubblici

PARTICOLARE B

Area Sosta Bici

Colonnina manutenzione

Rastrelliera

COMUNE DI COLLE DI VAL D'ELSA - PROVINCIA DI SIENA

REALIZZAZIONE DI NUOVO PARCHEGGIO IN
AMPLIAMENTO A QUELLO ESISTENTE ED OPERE DI
SISTEMAZIONE ESTERNA

PROGETTO ARCHITETTONICO: Geom. Francesco Manganelli
Collaboratore: Argante Carta
R.U.P.: Arch. Rita Lucci

PIANTE - SEZIONI - PARTICOLARI

TAV. 02

SCALA varie
FILE

FASE PROGETTO DEFINITIVO
DATA Febbraio 2023

AGGIORNAMENTI --