



SEZIONE G - G'

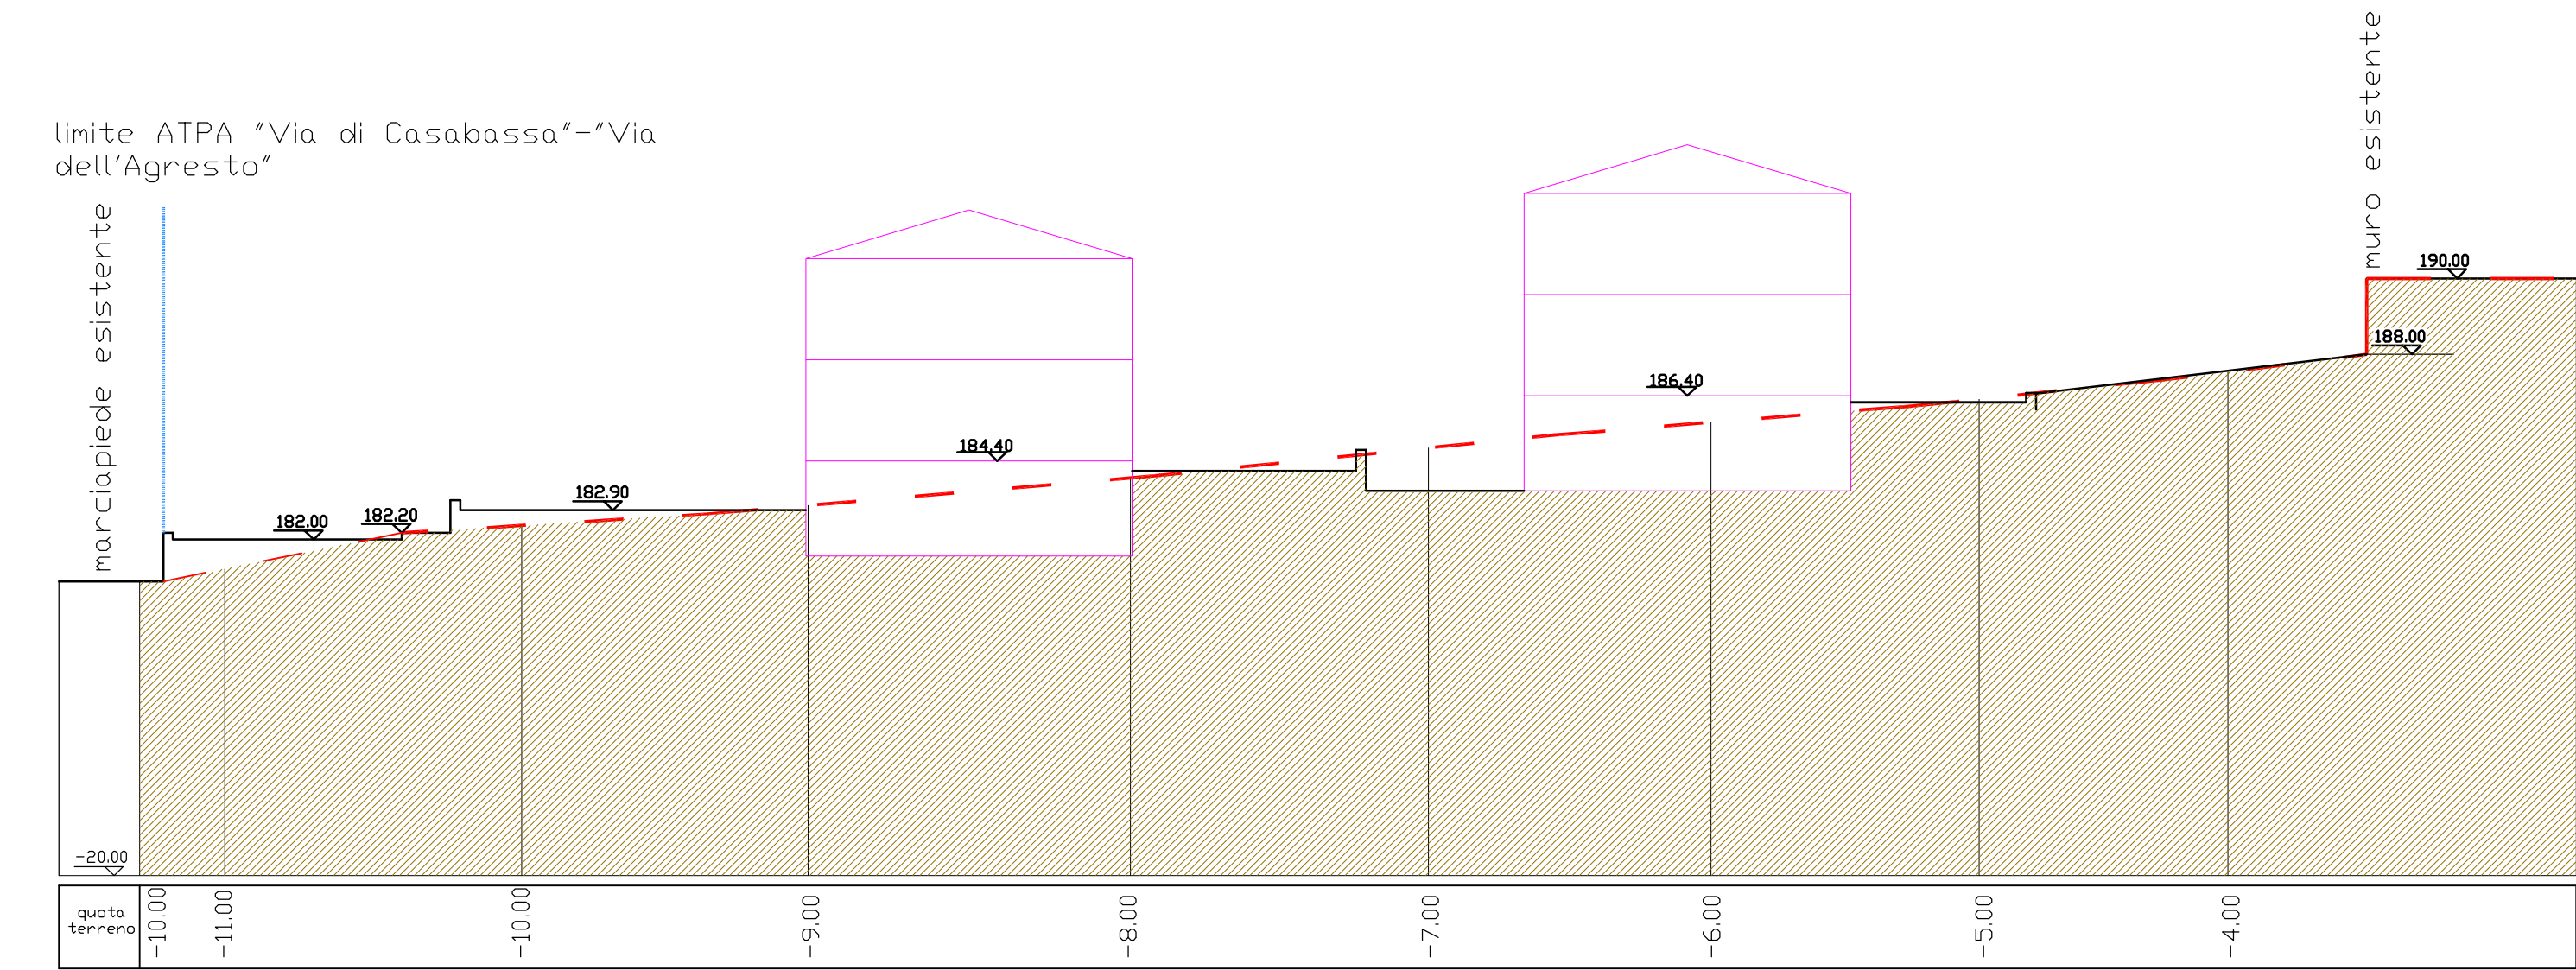

SEZIONE M - M'

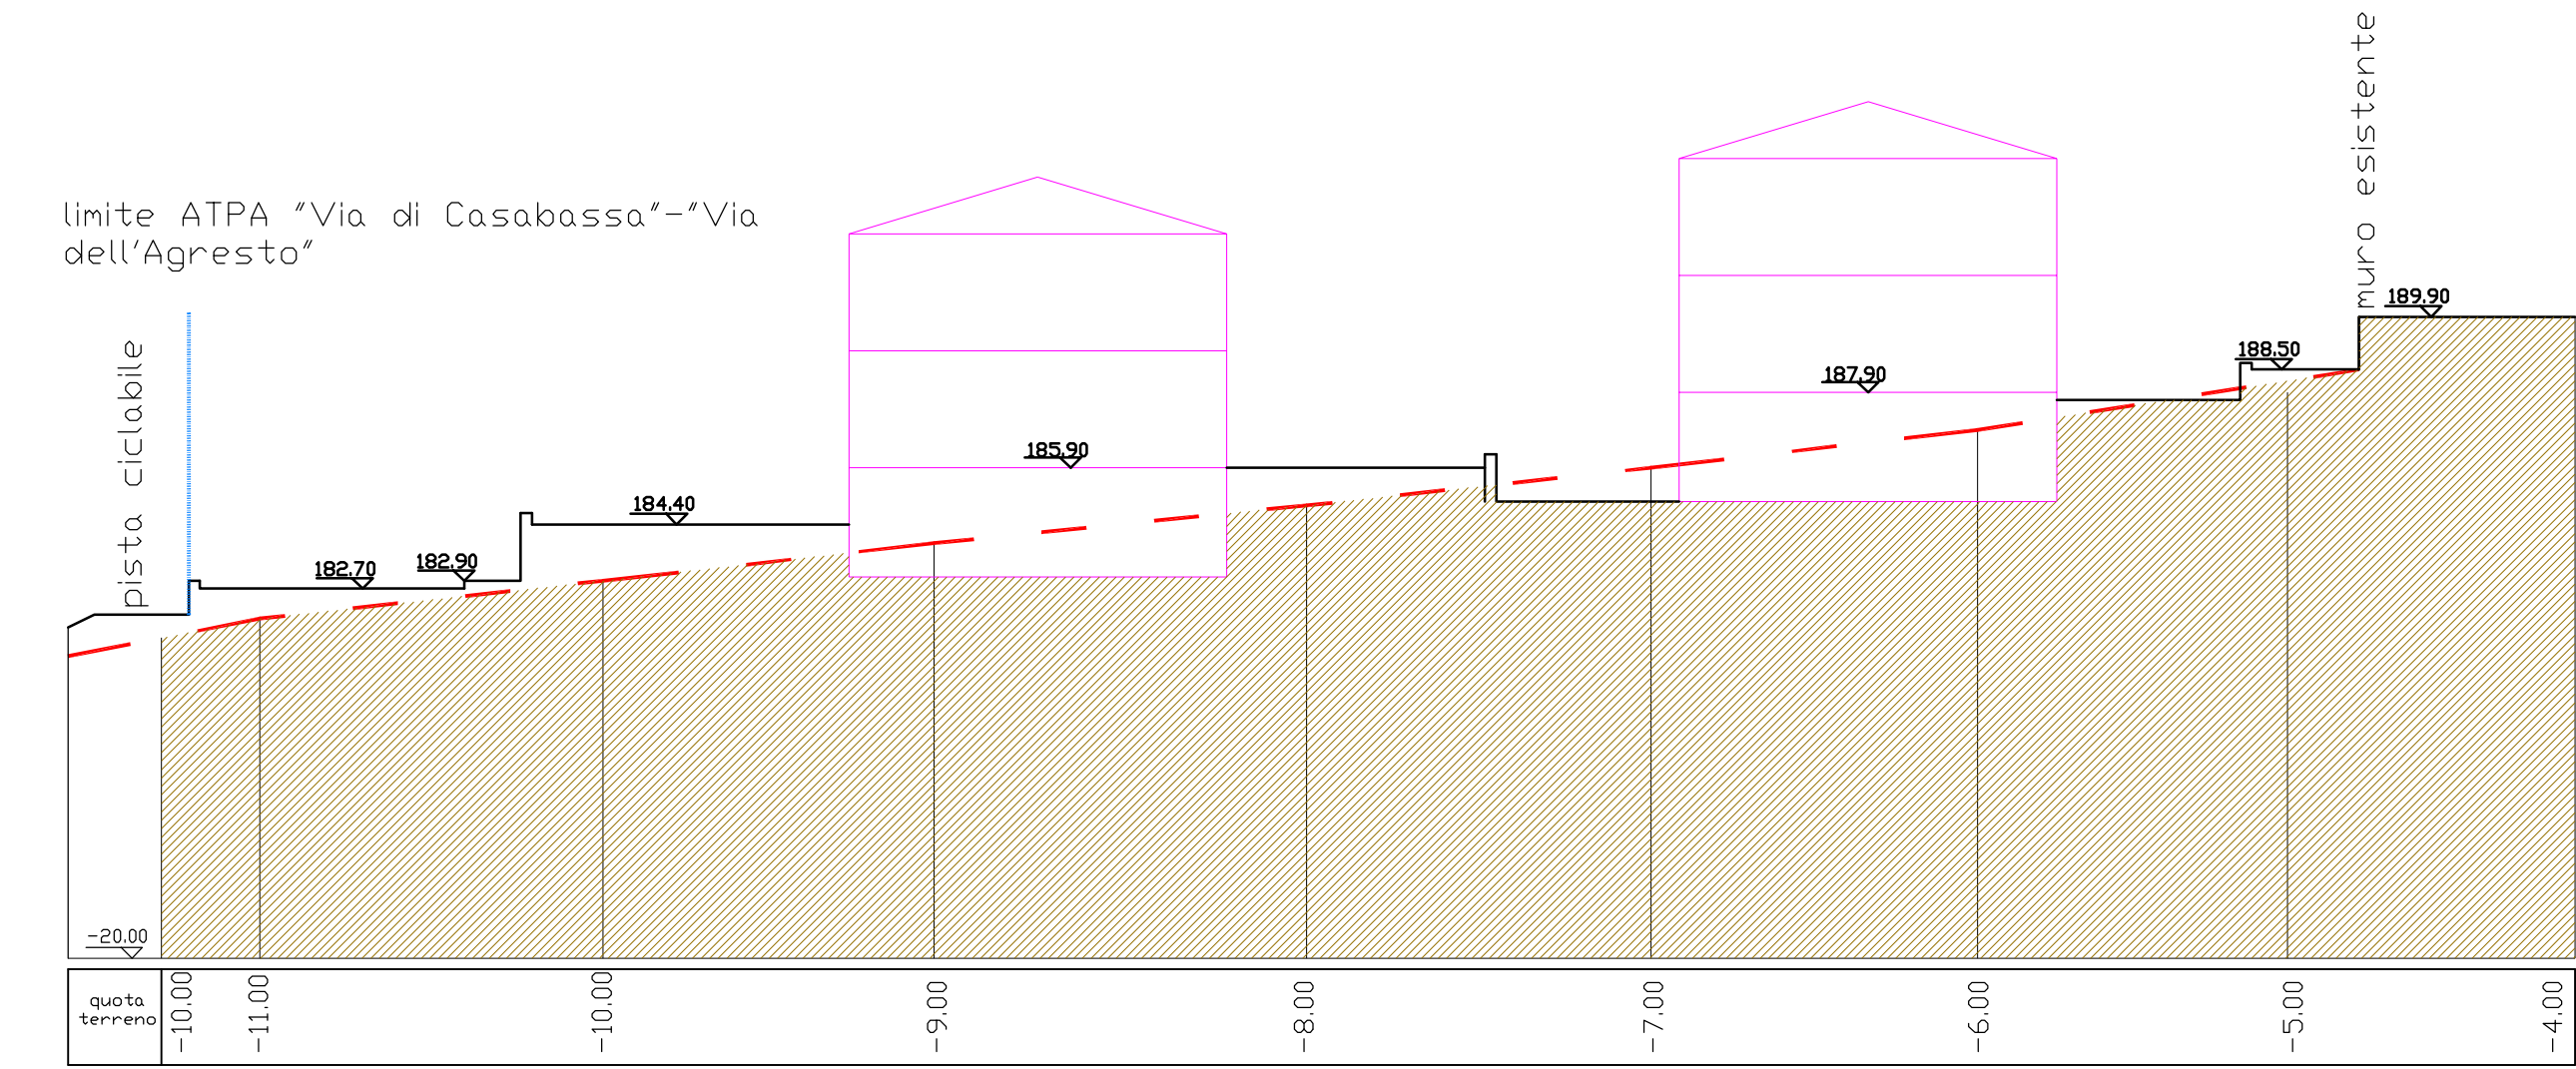

SEZIONE N - N'



TAV. 3
STATO DI PROGETTO APPROVATO. sezioni.

SCALA : 1/200

PROPRIETA' : Giusti Silvia

PROGETTISTA : Ing. Roberto Scibilia

DISEGNATORE : Geom. Marco Carraretto