

COMUNE DI COLLE DI VAL D'ELSA

LOCALITA' : Le Grazie

PROponente: LA GINESTRA SRL	
-----------------------------	--

OGGETTO : PIANO ATTUATIVO "LE GRAZIE" _ VARIANTE 5 zona residenziale, commerciale, turistico ricettiva	SCALA 1:500
---	----------------


TAVOLA :	STATO APPROVATO SEZIONI R01	TAV. 04
----------	--------------------------------	-------------------

PROGETTISTA : Arch. Antonio Marcon	COLLABORATORI :
---------------------------------------	-----------------


CONTROLLO :	DATA: Ottobre 2023
-------------	--------------------

profilo di progetto


originario piano di campagna (quote in corsivo)

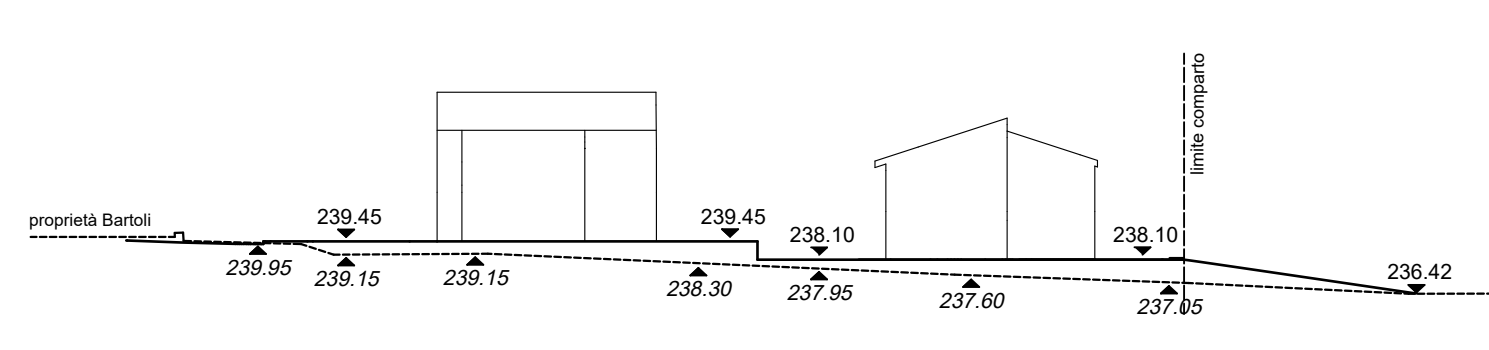

sezione 2 - 2'

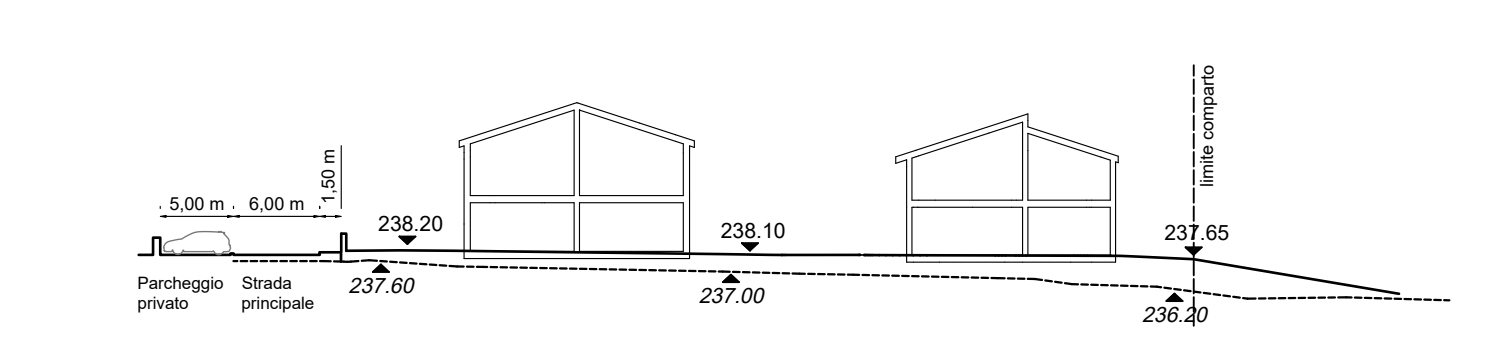


sezione 3 - 3'

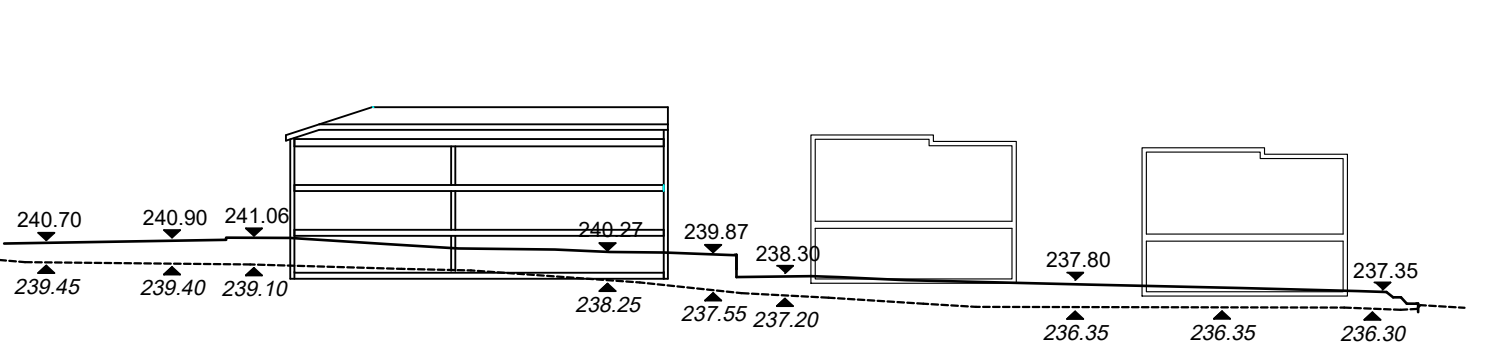

sezione 4 - 4'

N.B. Le quote di progetto potrebbero subire variazioni per adattare gli interventi al reale stato dei luoghi.

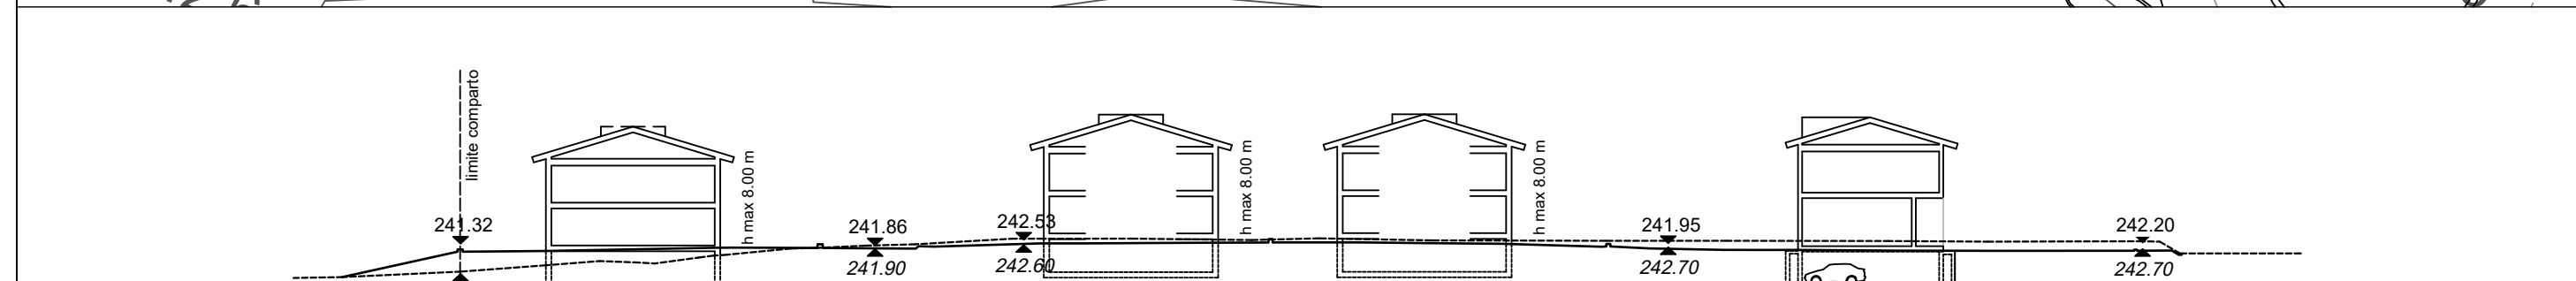

sezione 1 - 1'