

COMUNE DI COLLE DI VAL D'ELSA

LOCALITA' : Le Grazie

PROPONENTE: LA GINESTRA SRL

OGGETTO : PIANO ATTUATIVO "LE GRAZIE" _ VARIANTE 5
zona residenziale, commerciale, turistico ricettiva

SCALA

1:500

TAVOLA : STATO DI PROGETTO
SEZIONI R01

TAV.

09

PROGETTISTA :
Arch. Antonio Marcon



COLLABORATORI :

MARCON BOFFO
ARCHITETTI


Via G. Carducci, 20 - 50121 - Firenze
Tel. 0552480813
Mail: a.marcon@marconarchitetti.it

CONTROLLO :


DATA : Ottobre 2023

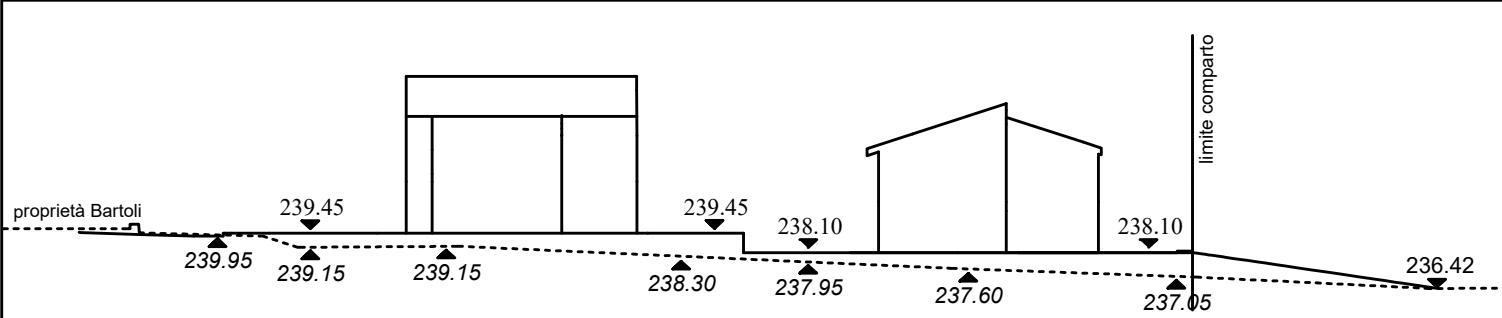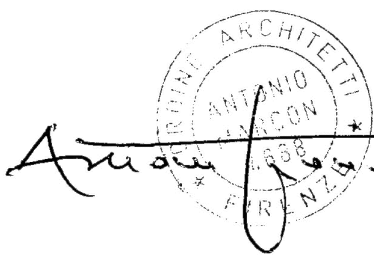


sezione 2 - 2'

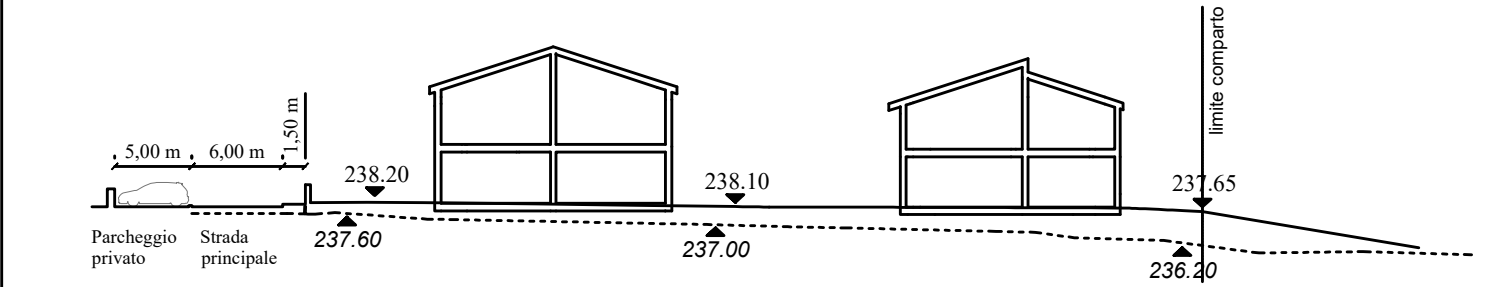

sezione 3 - 3'


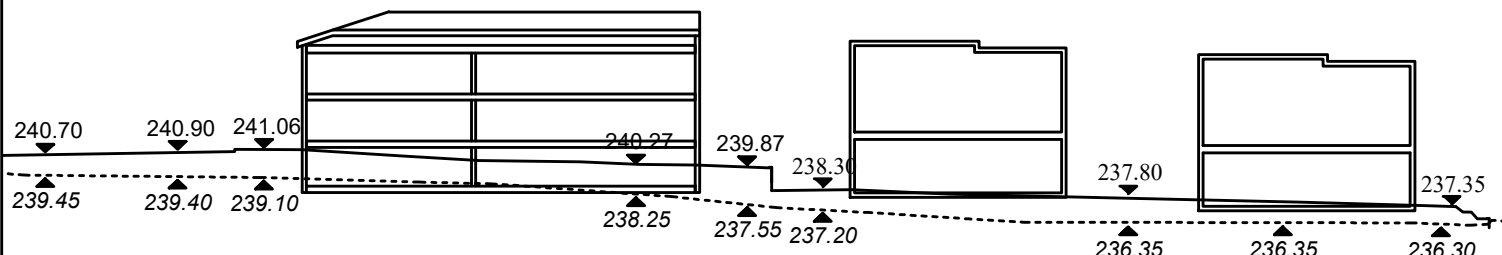


sezione 4 - 4'

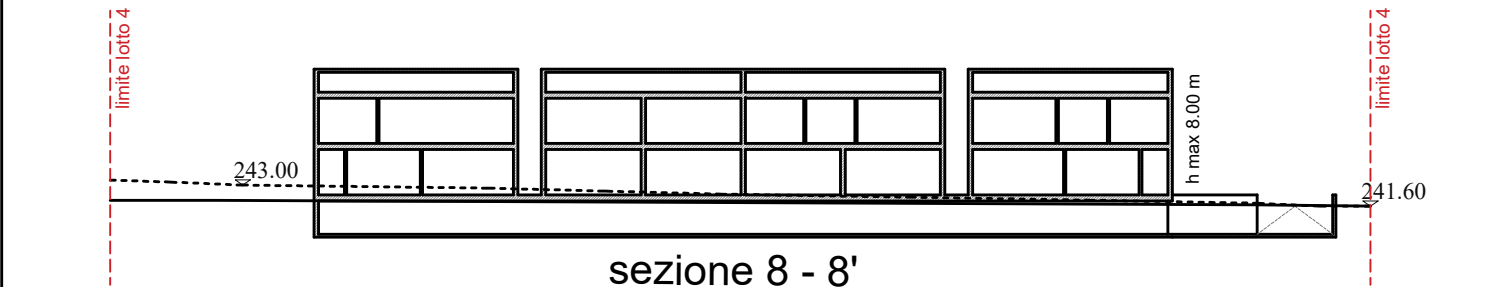


sezione 8 - 8'


profilo di progetto
originario piano di campagna

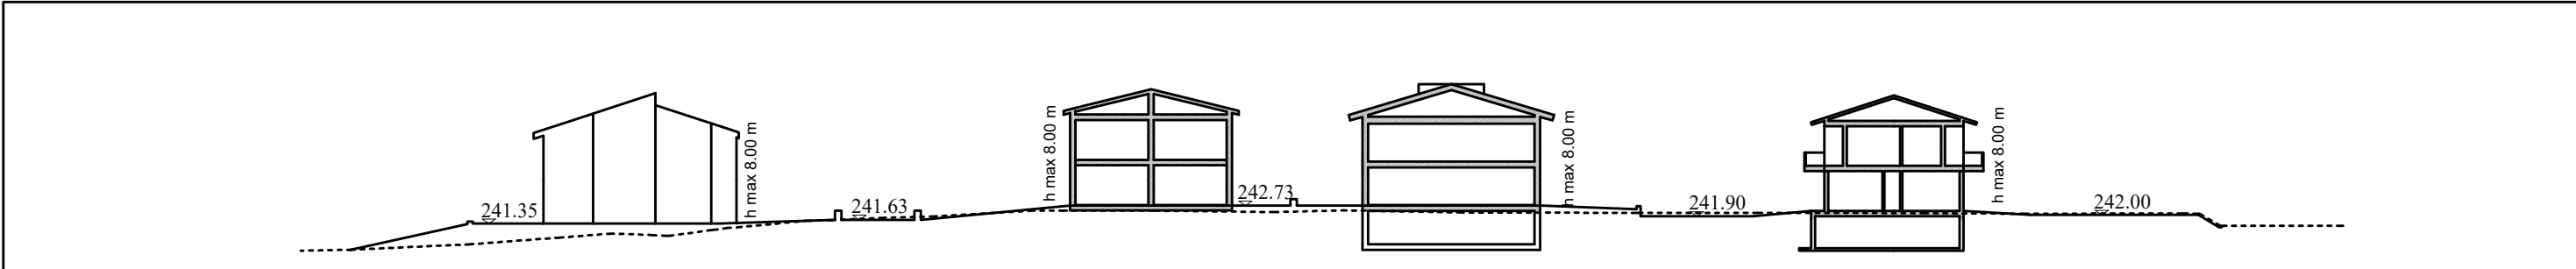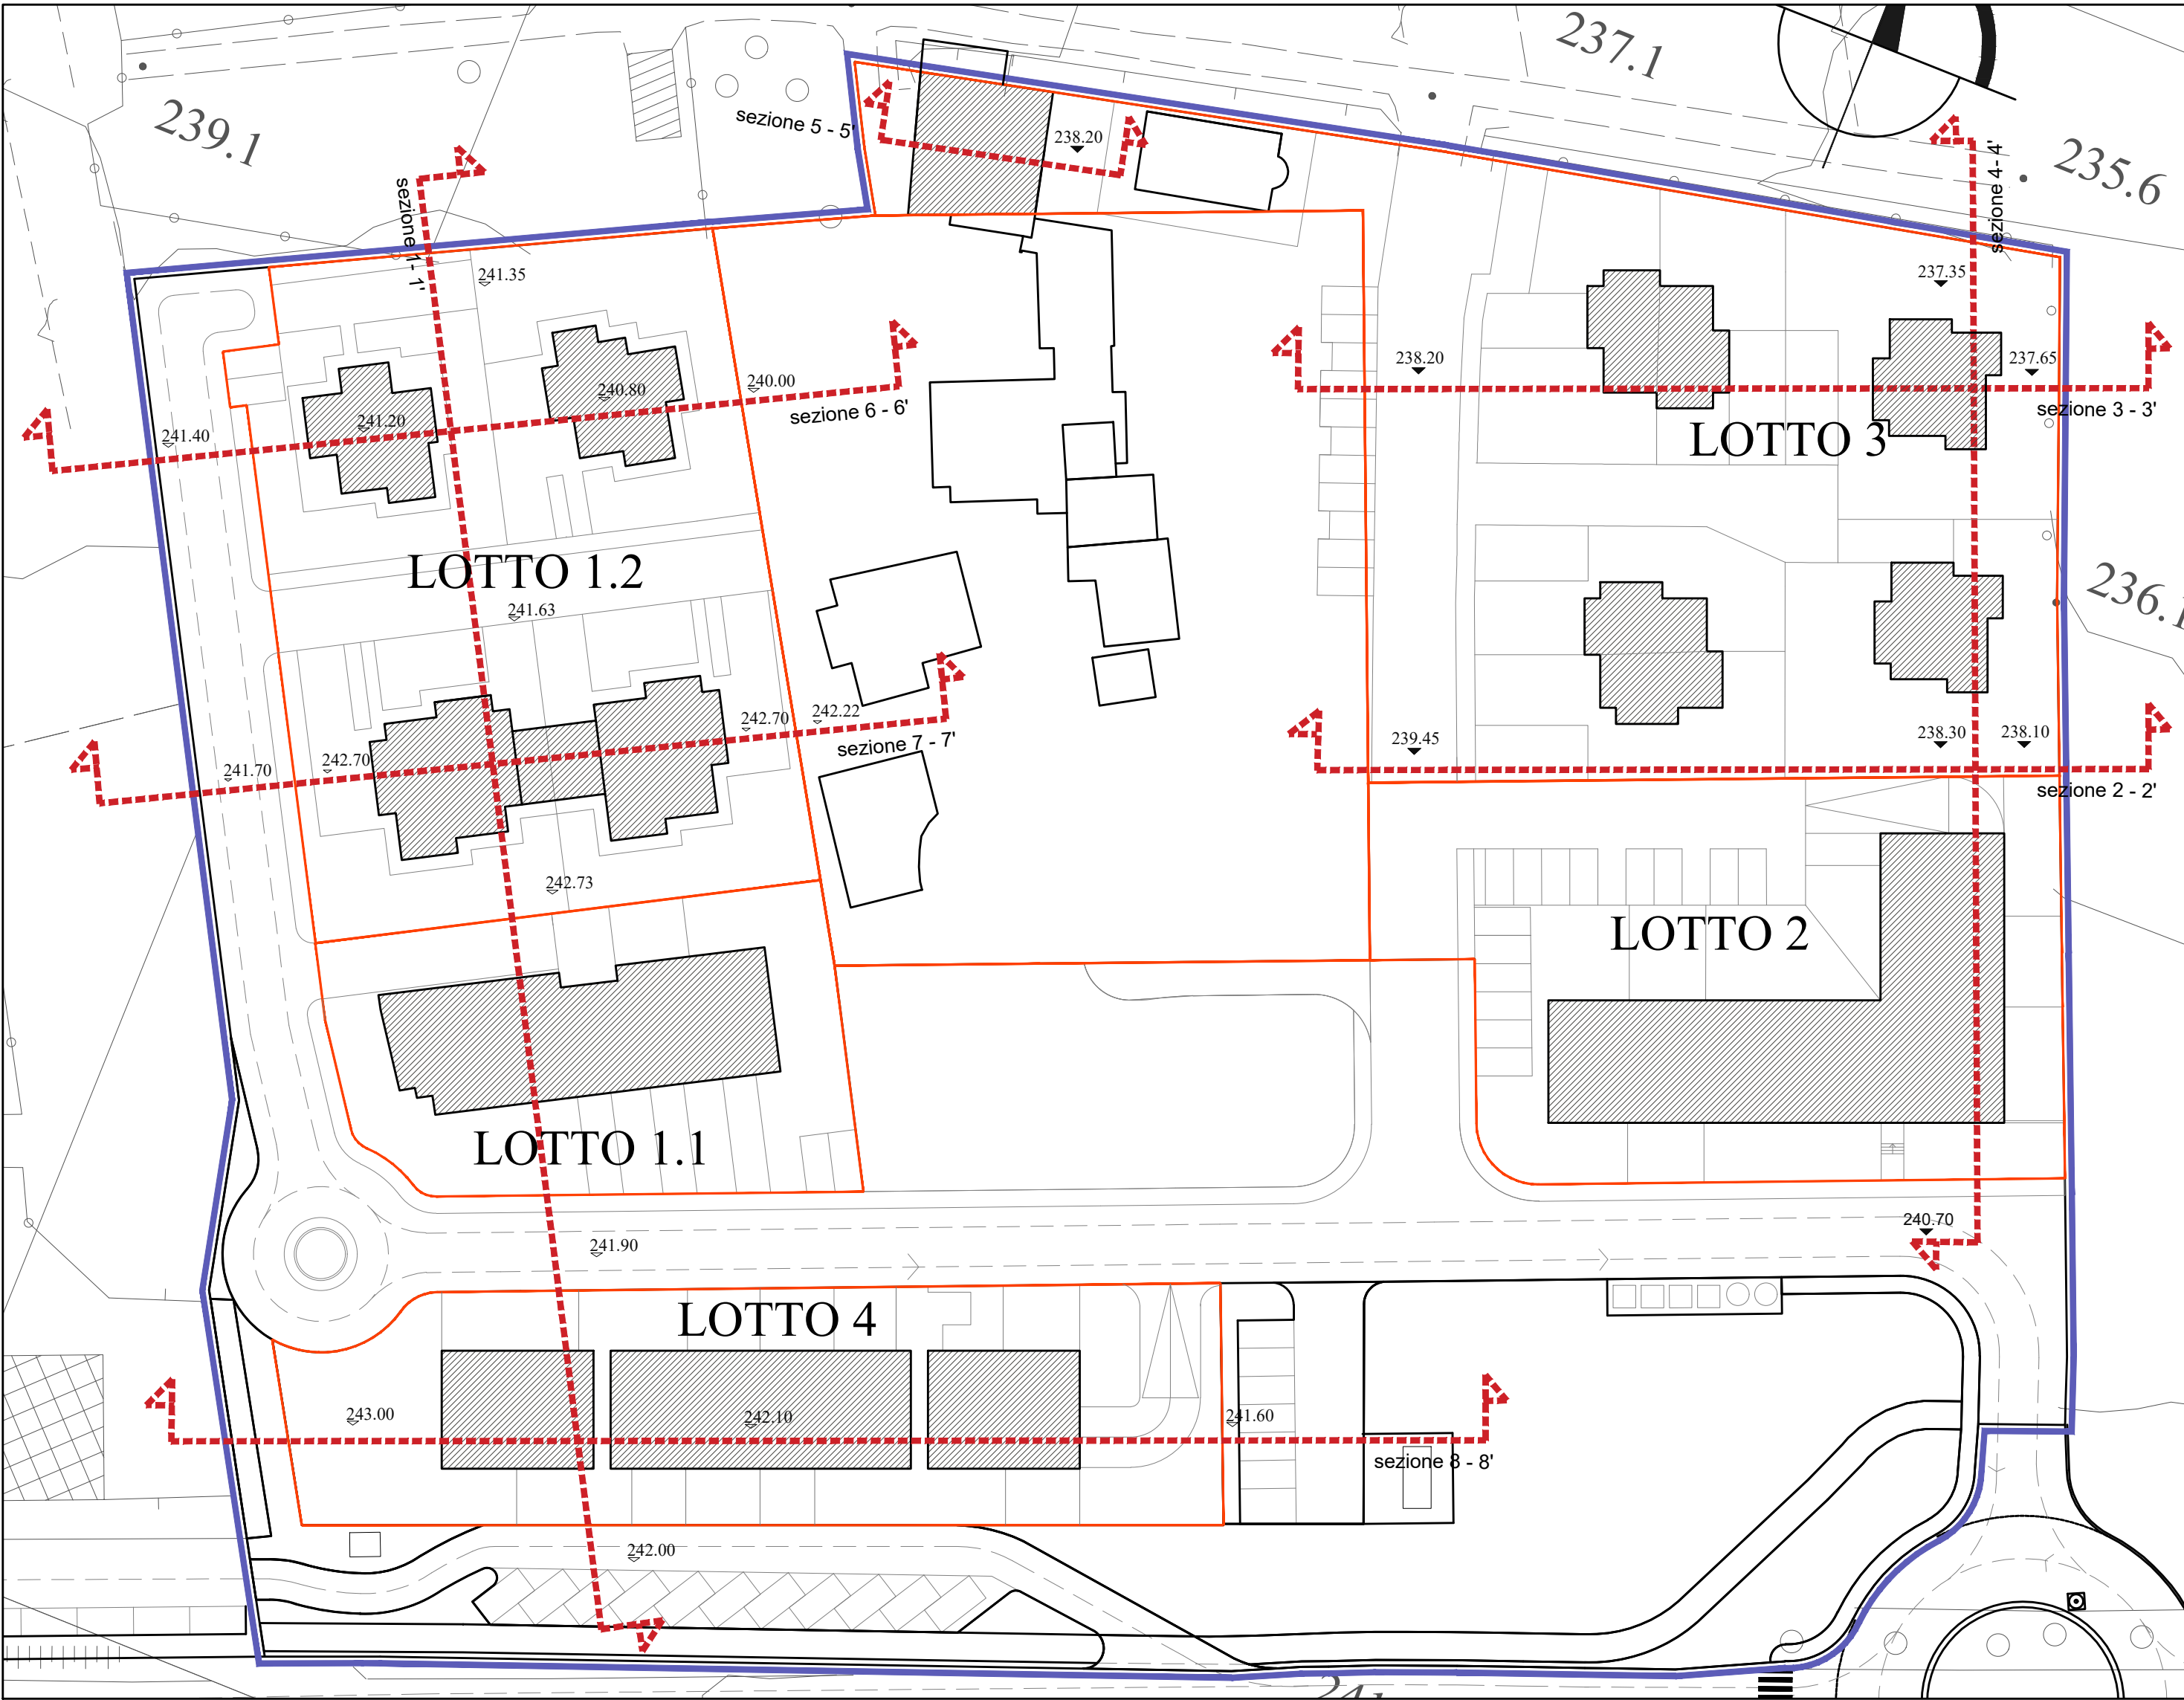

sezione 1 - 1'

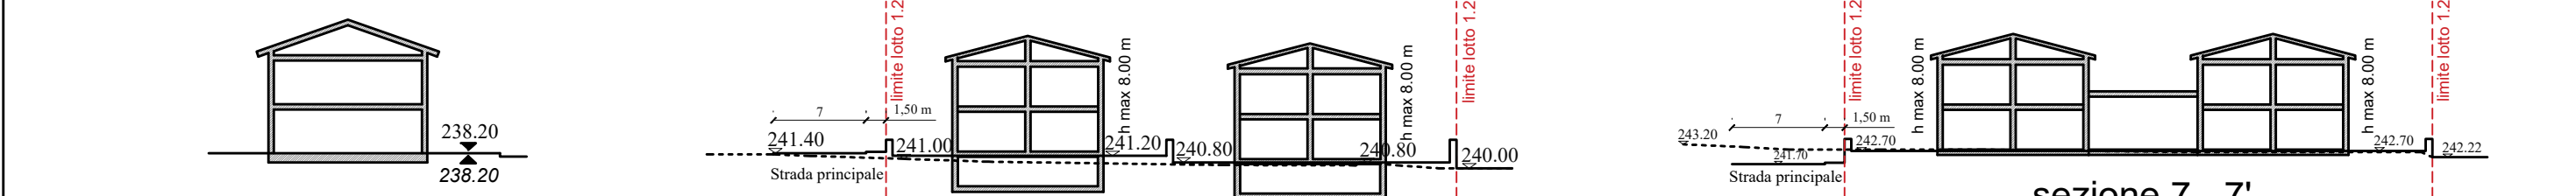

sezione 5 - 5'

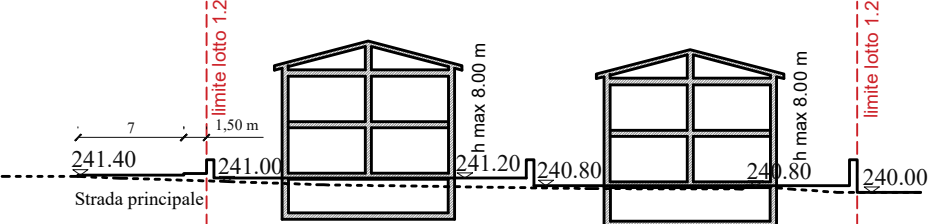

sezione 6 - 6'



sezione 7 - 7'