



COMUNE DI COLLE DI VAL D'ELSA		
LOCALITA' : Le Grazie		
PROPONENTE: LA GINESTRA SRL		
OGGETTO : PIANO ATTUATIVO "LE GRAZIE" _ VARIANTE 5 zona residenziale, commerciale, turistico ricettiva		SCALA 1:200
TAVOLA : STATO DI PROGETTO TIPOLOGIE EDILIZIE_B		TAV. 11
PROGETTISTA : Arch. Antonio Marcon	COLLABORATORI :	MARCON BOFFO ARCHITETTI Via G. Carducci, 20 - 50121 - Firenze Tel. 0552480813 Mail: a.marcon@marconarchitetti.it
CONTROLLO :	DATA : Ottobre 2023	

NOTA: LE PRESENTI
TIPOLOGIE NON HANNO
VALENZA PRESCRITTIVA,
MA SOLAMENTE
INDICATIVA. IN SEDE DI
PRESENTAZIONE DELLO
SPECIFICO INTERVENTO
ESSO DOVRA' AVERE
CARATTERISTICHE
RISPONDENTI AL
VIGENTE REGOLAMENTO
EDILIZIO COMUNALE.

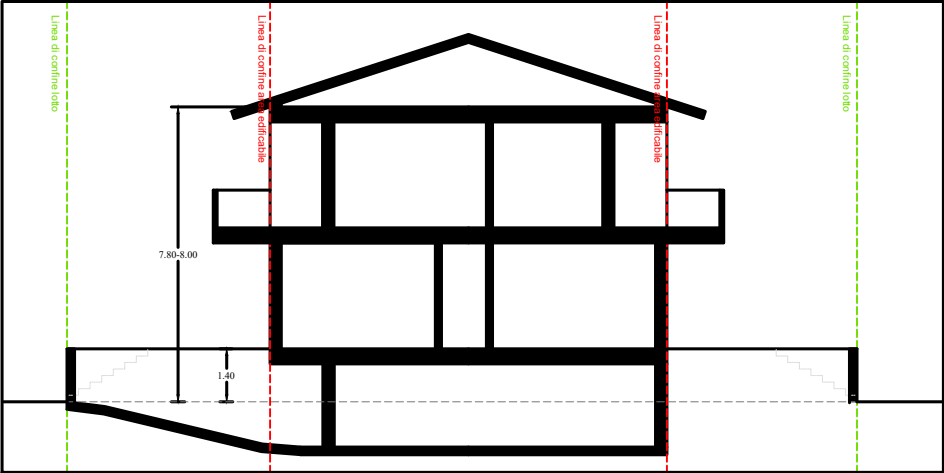

Sezione Tipologia Interrato E

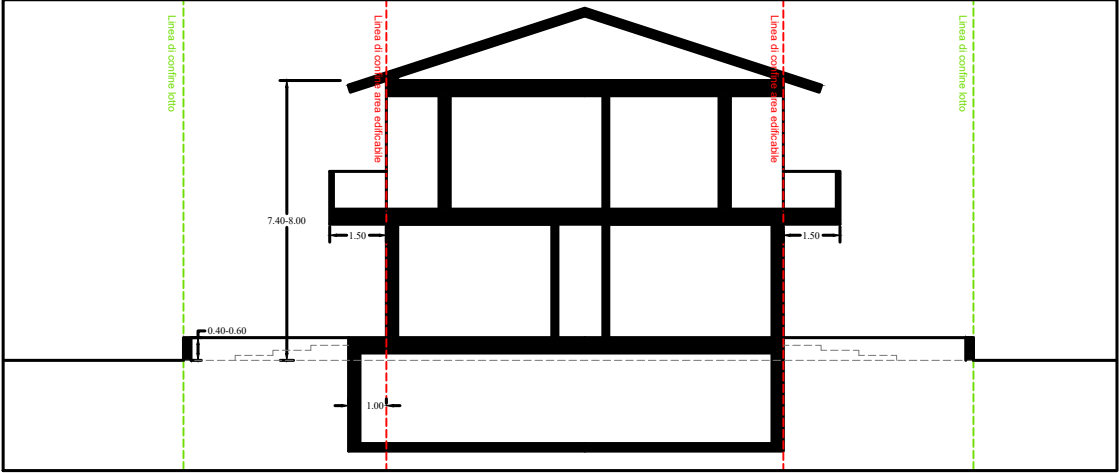


Sezione Tipologia Interrato D


LOTTO 4

- DESTINAZIONE: RESIDENZIALE
- TIPOLOGIA: EDIFICIO IN LINEA
- n. 2 PIANI FUORI TERRA
- PARCHEGGIO PIANO INTERRATO


Ipotesi aggregativa - PIANO PRIMO

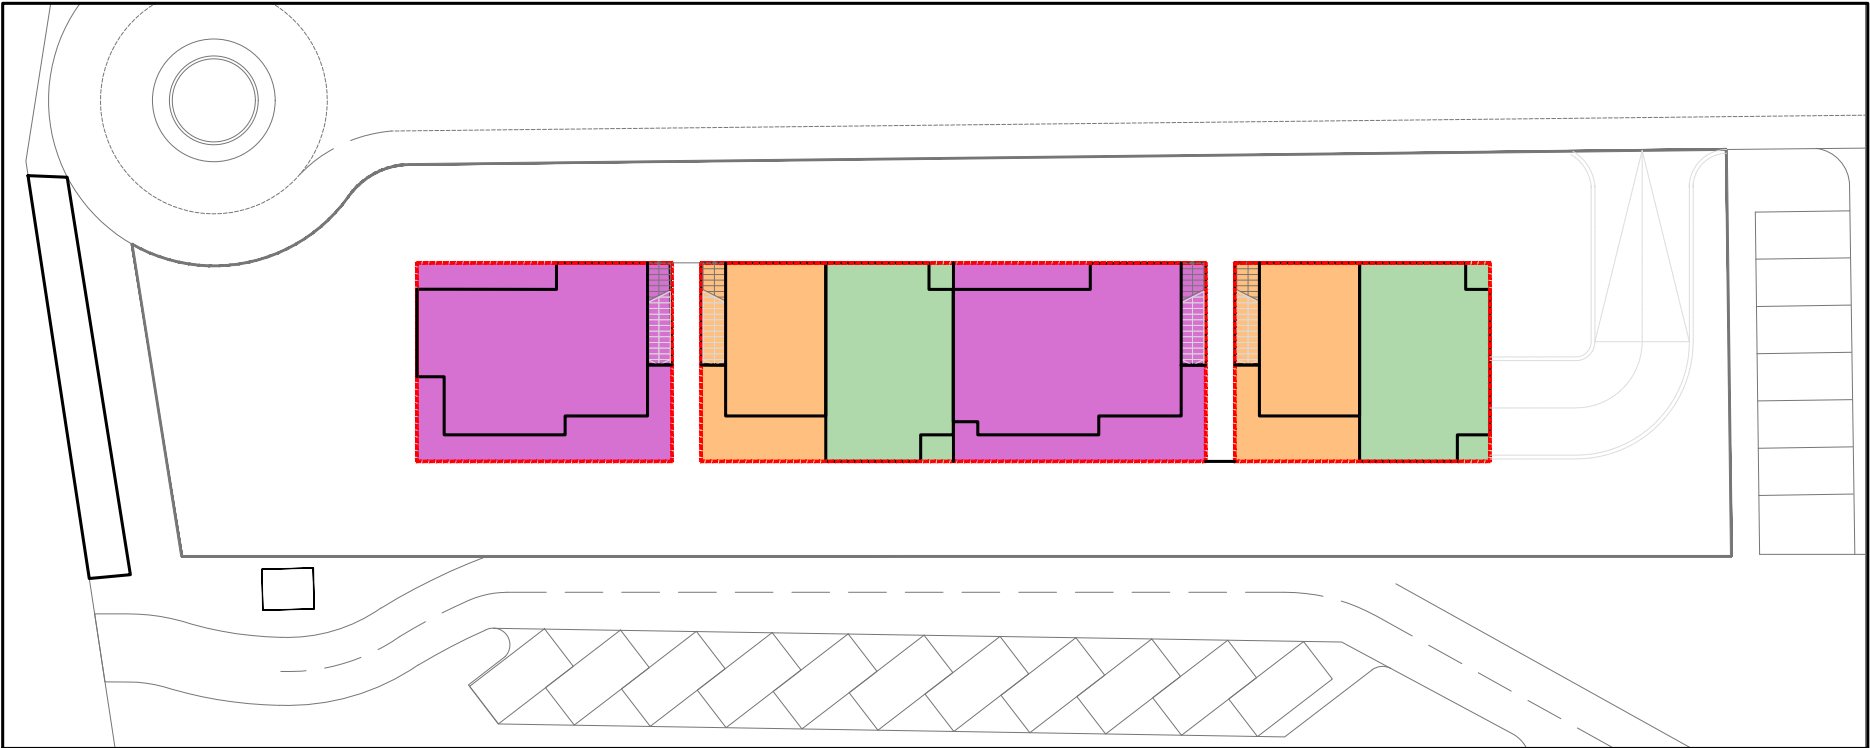

Ipotesi aggregativa - PIANO TERRA

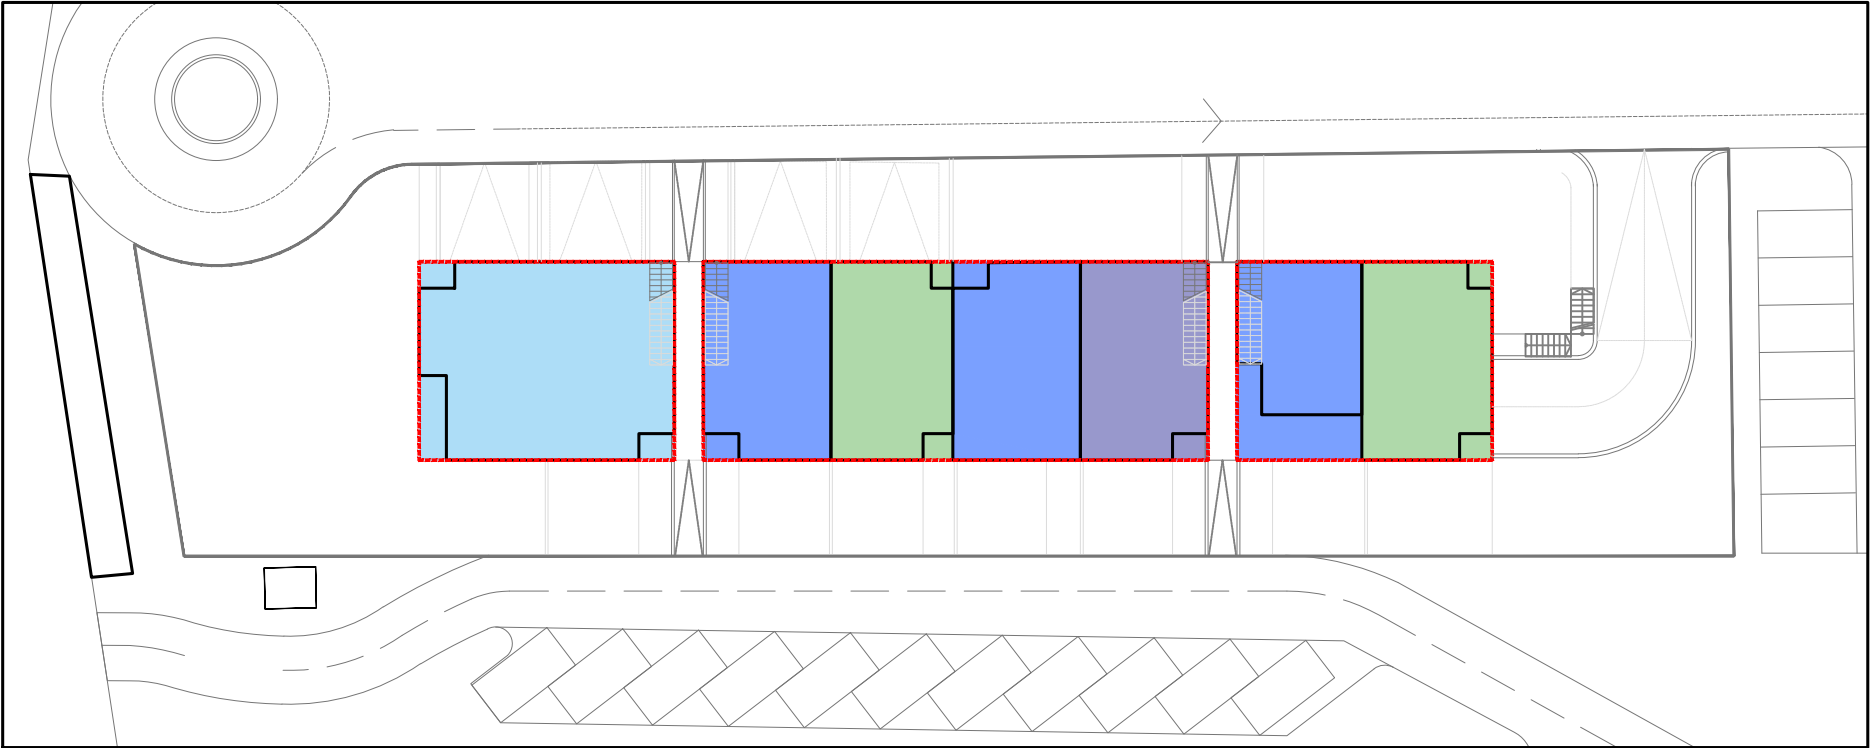

Ipotesi aggregativa - PIANO INTERRATO

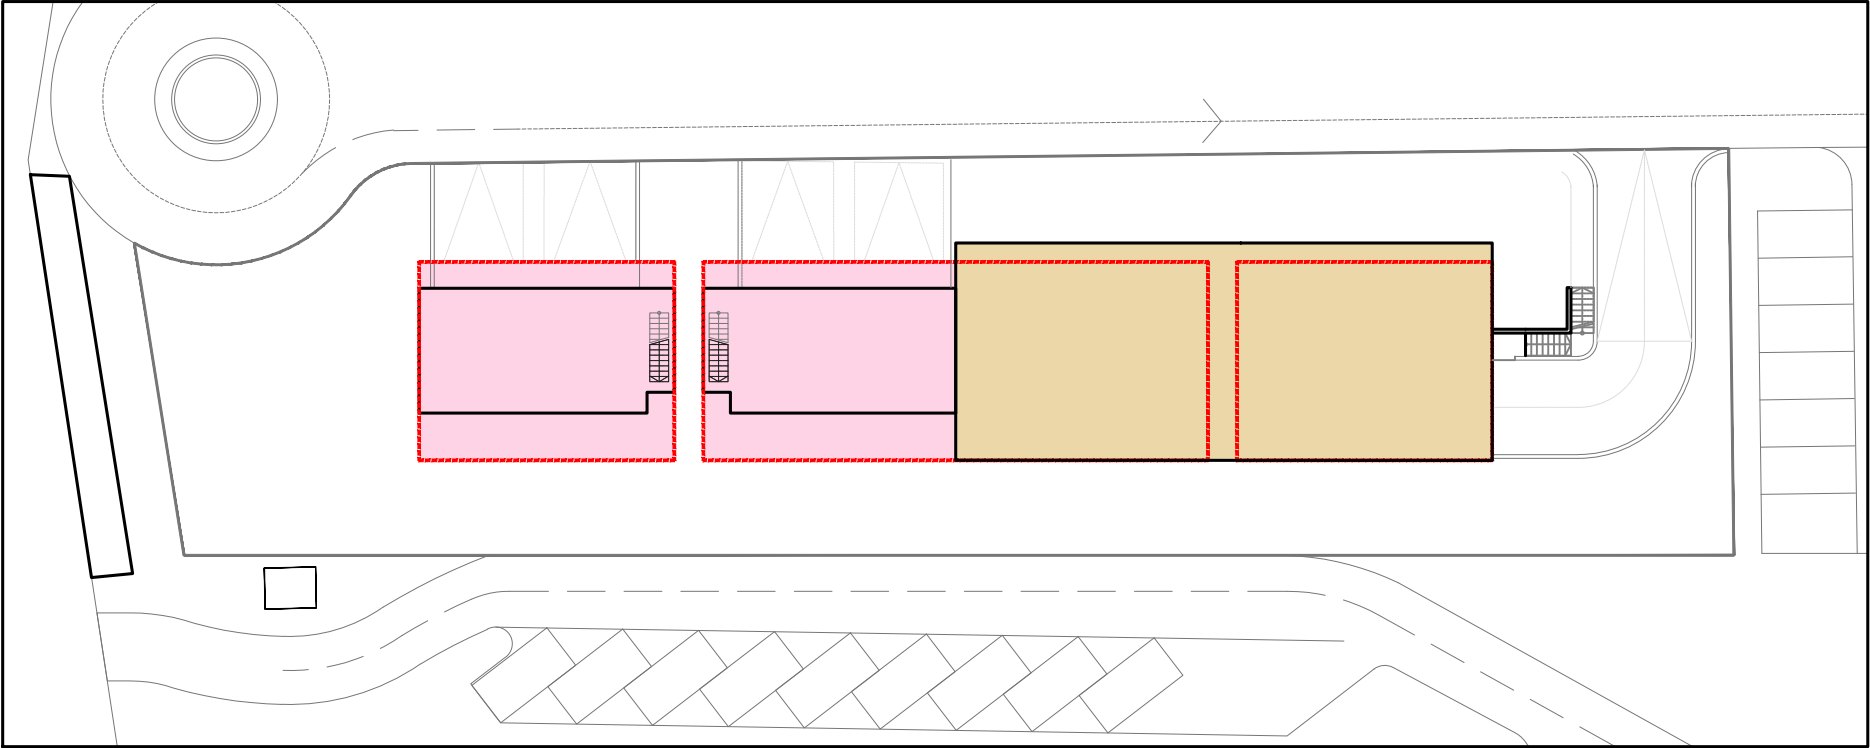

Tipologia A.1 (2 bedroom)	Tipologia B.1 (3 bedroom)	Tipologia C (Duplex 2 bedroom)
Tipologia A.2 (1 bedroom)	Tipologia B.2 (2 bedroom)	

Ipotesi Interrato D	Ipotesi Interrato E