

MANUTENZIONE PAVIMENTAZIONI STRADALI 2024




PROGETTO ARCHITETTONICO: Geom. A.Sammiceli
COLLABORATORI:

STATO DI PROGETTO - TRATTO 3 e 4


TAV/ 02	SCALA 1:250	FASE PROGETTO ESECUTIVO	ACCOMPAGNAMENTI
FILE tavole.dwg	DATA Dicembre 2024		--

TAPPETO

RIPRISTINO SOTTOFONDO

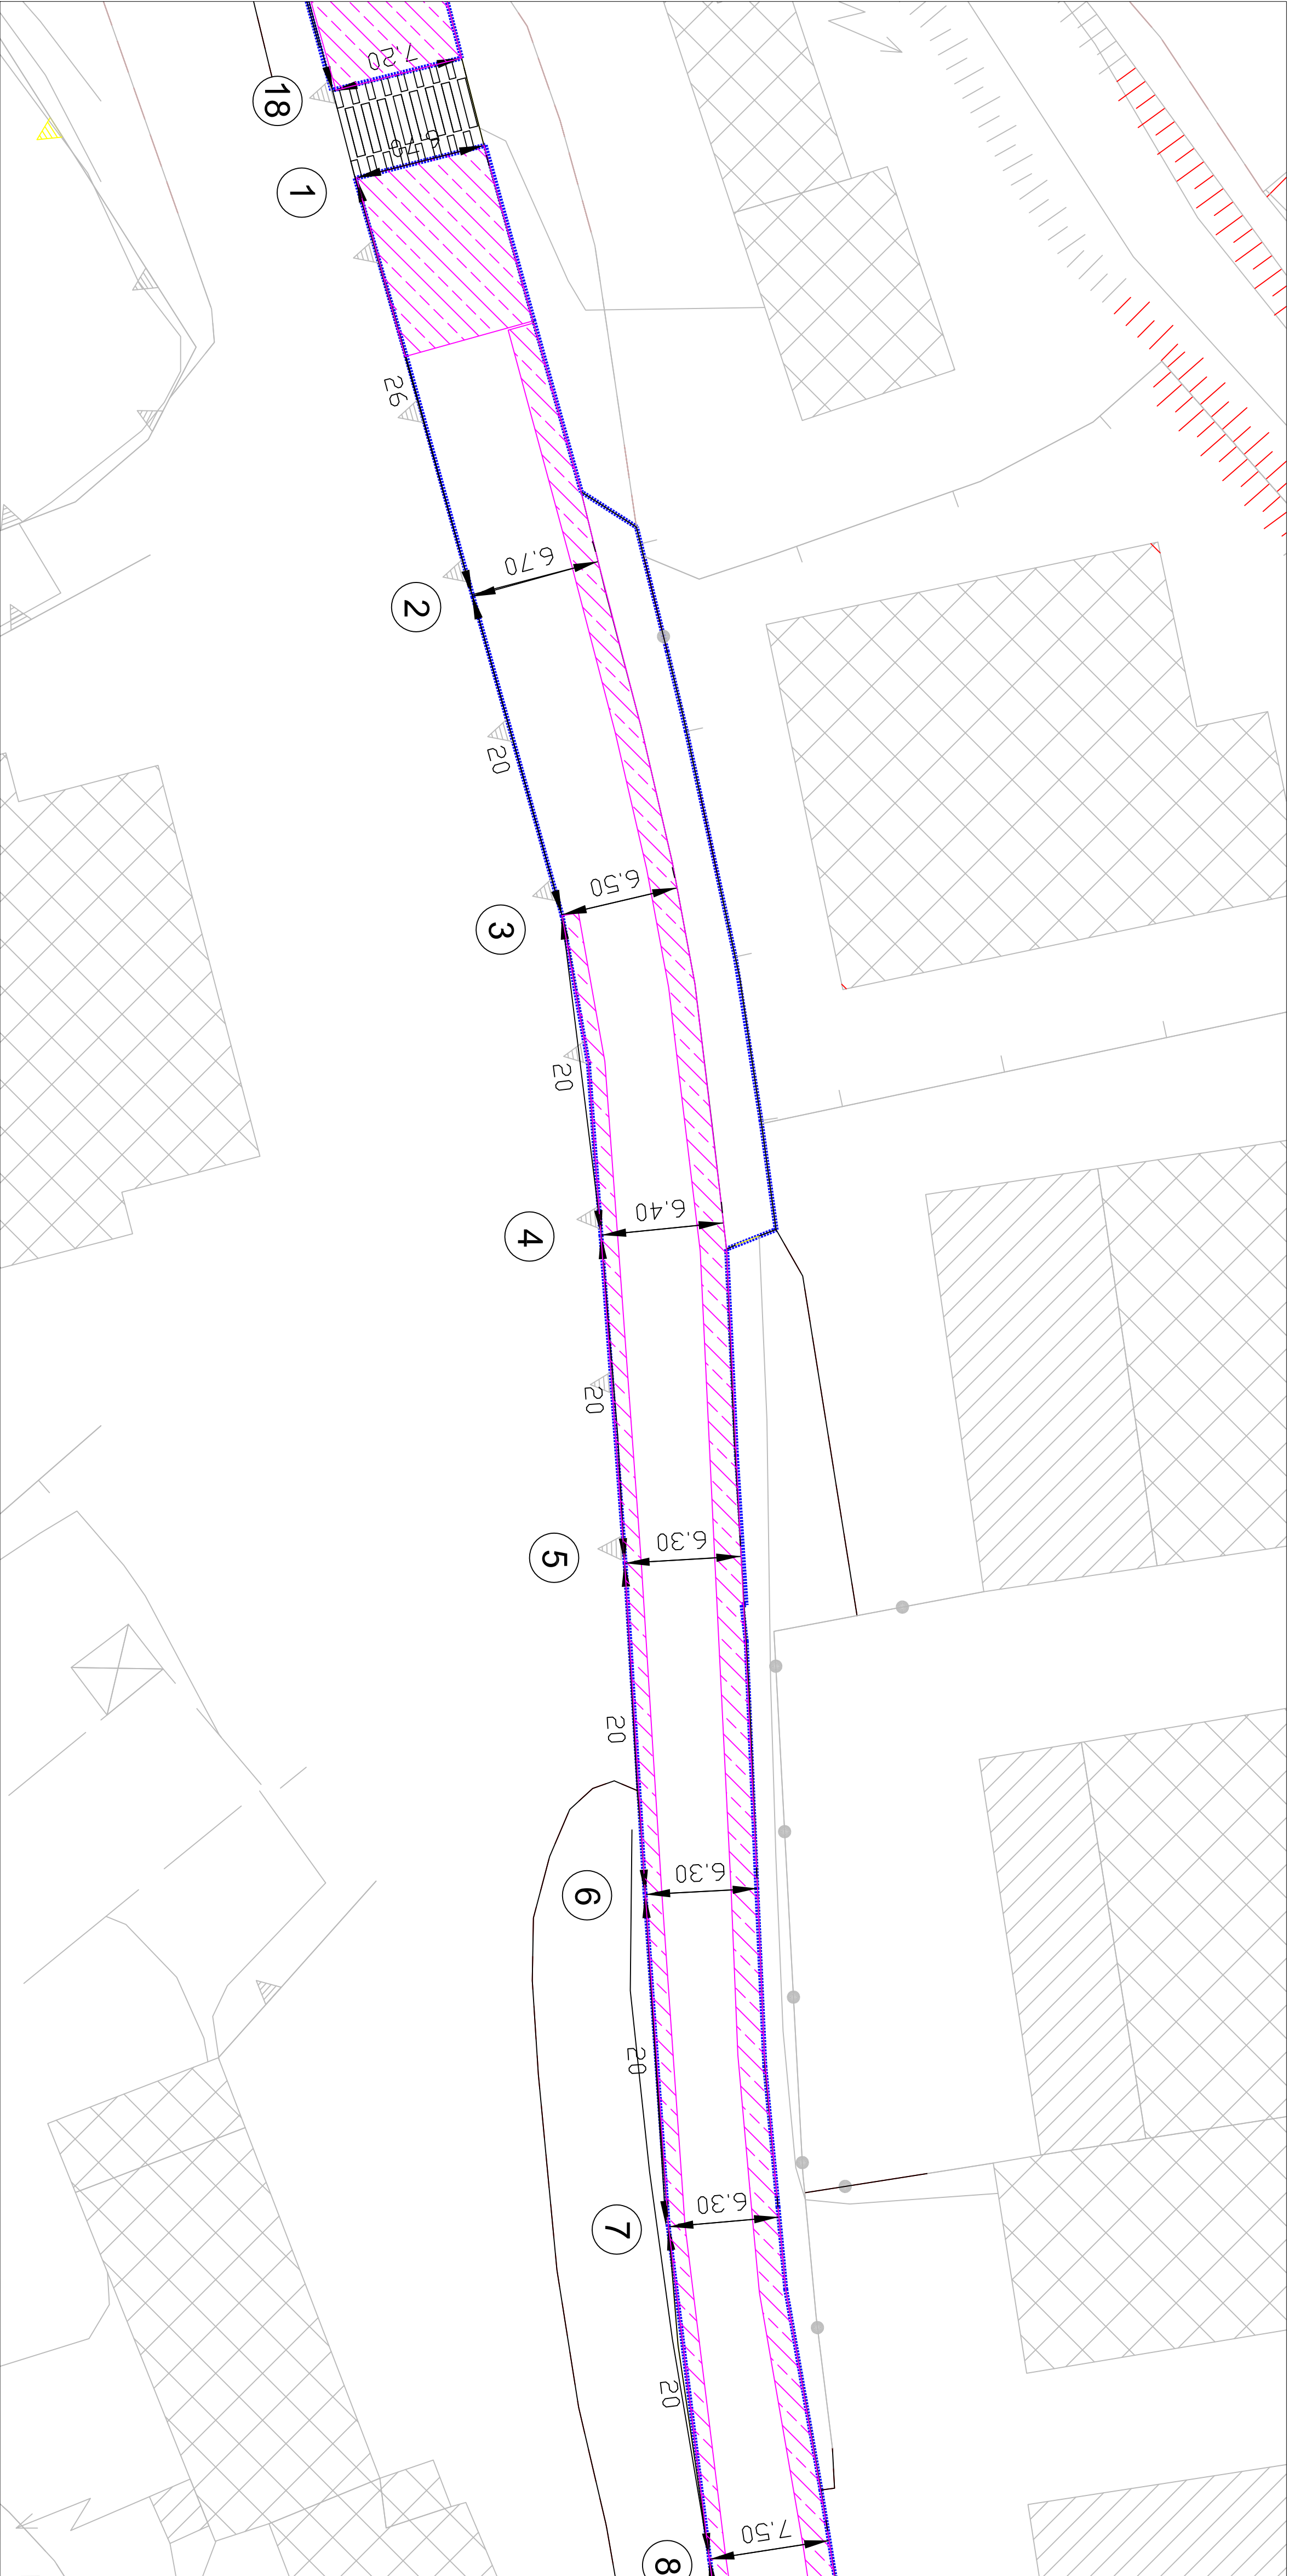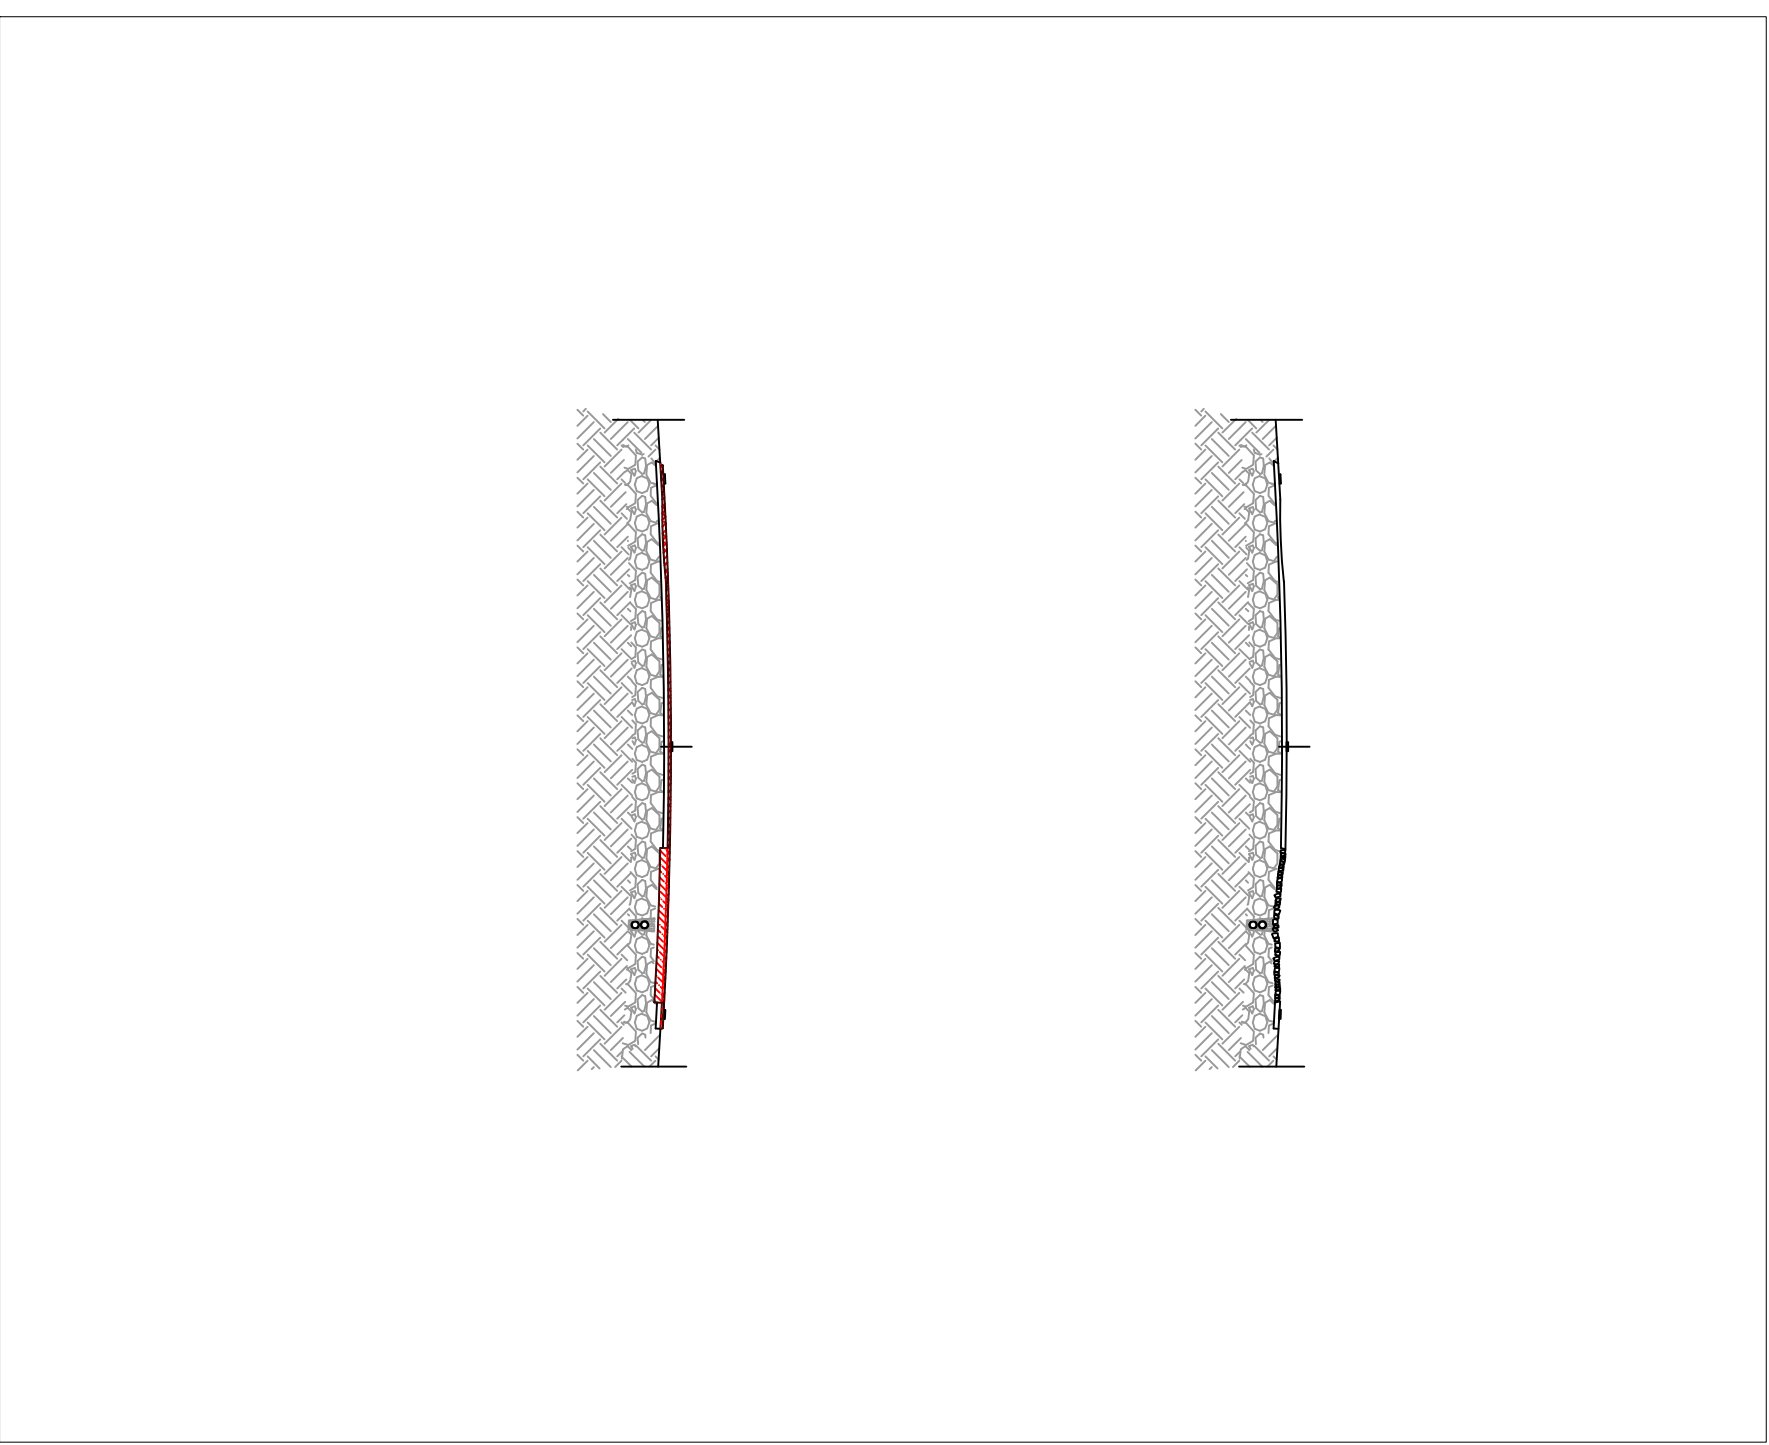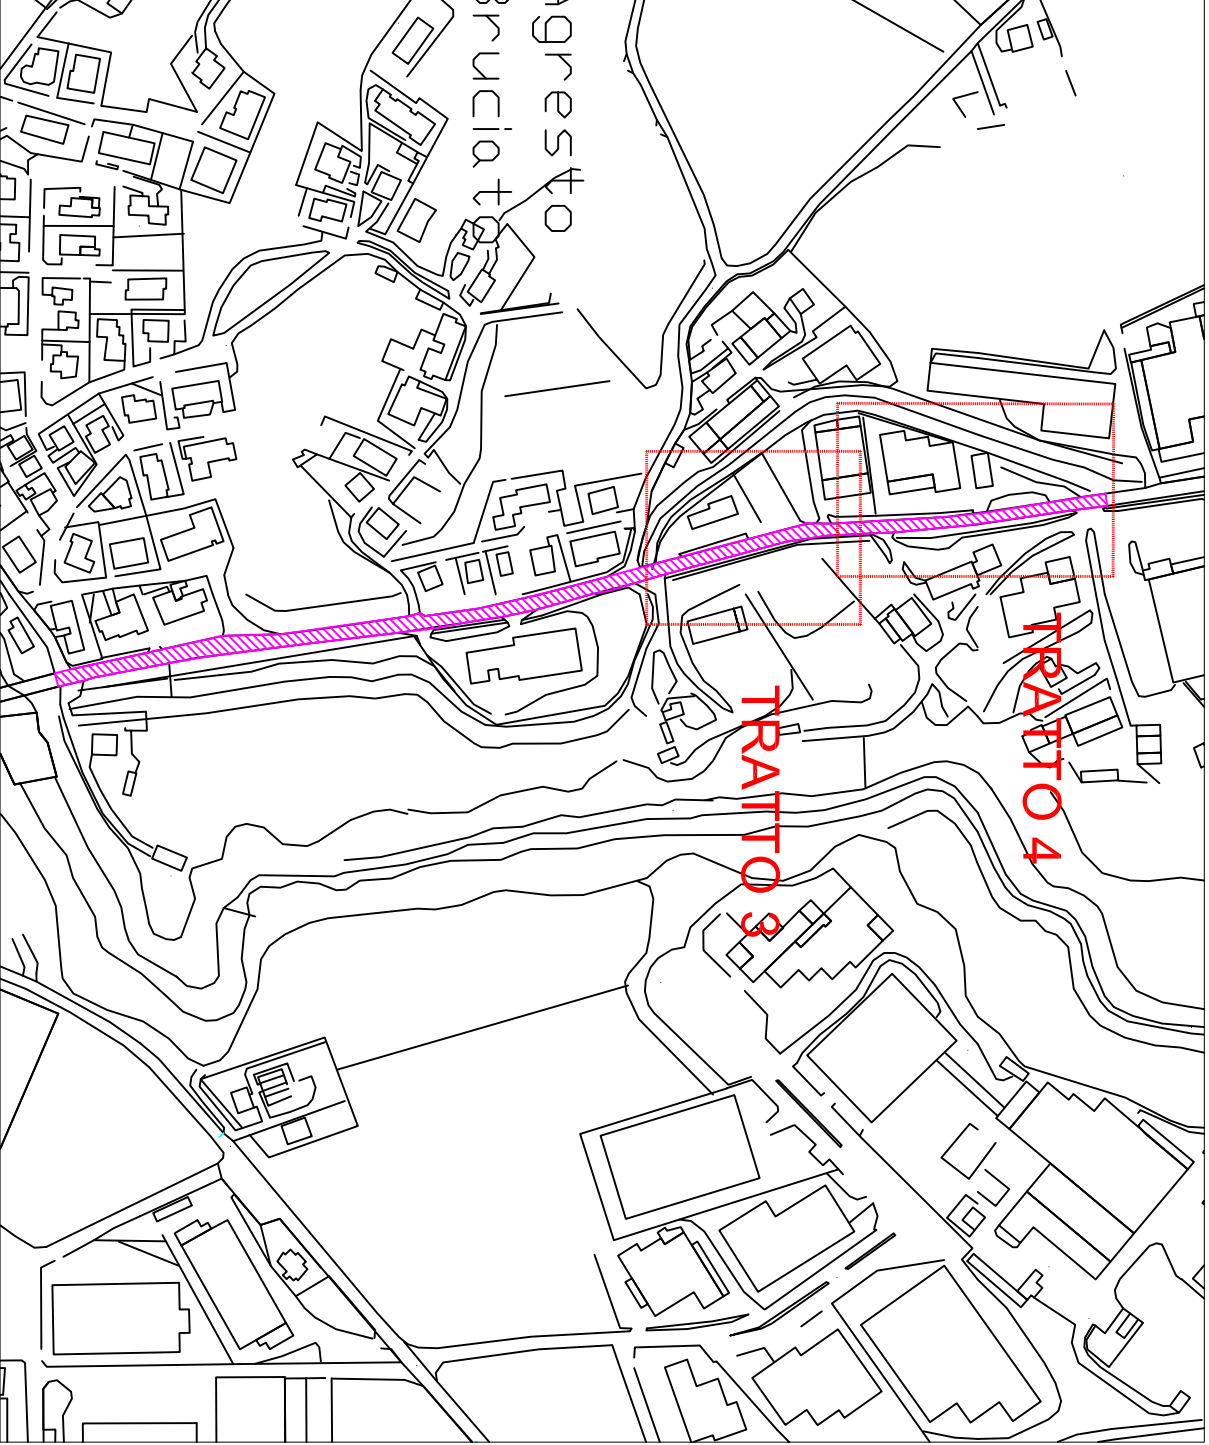

TRATTO 3 PONTE GORE ROTTE

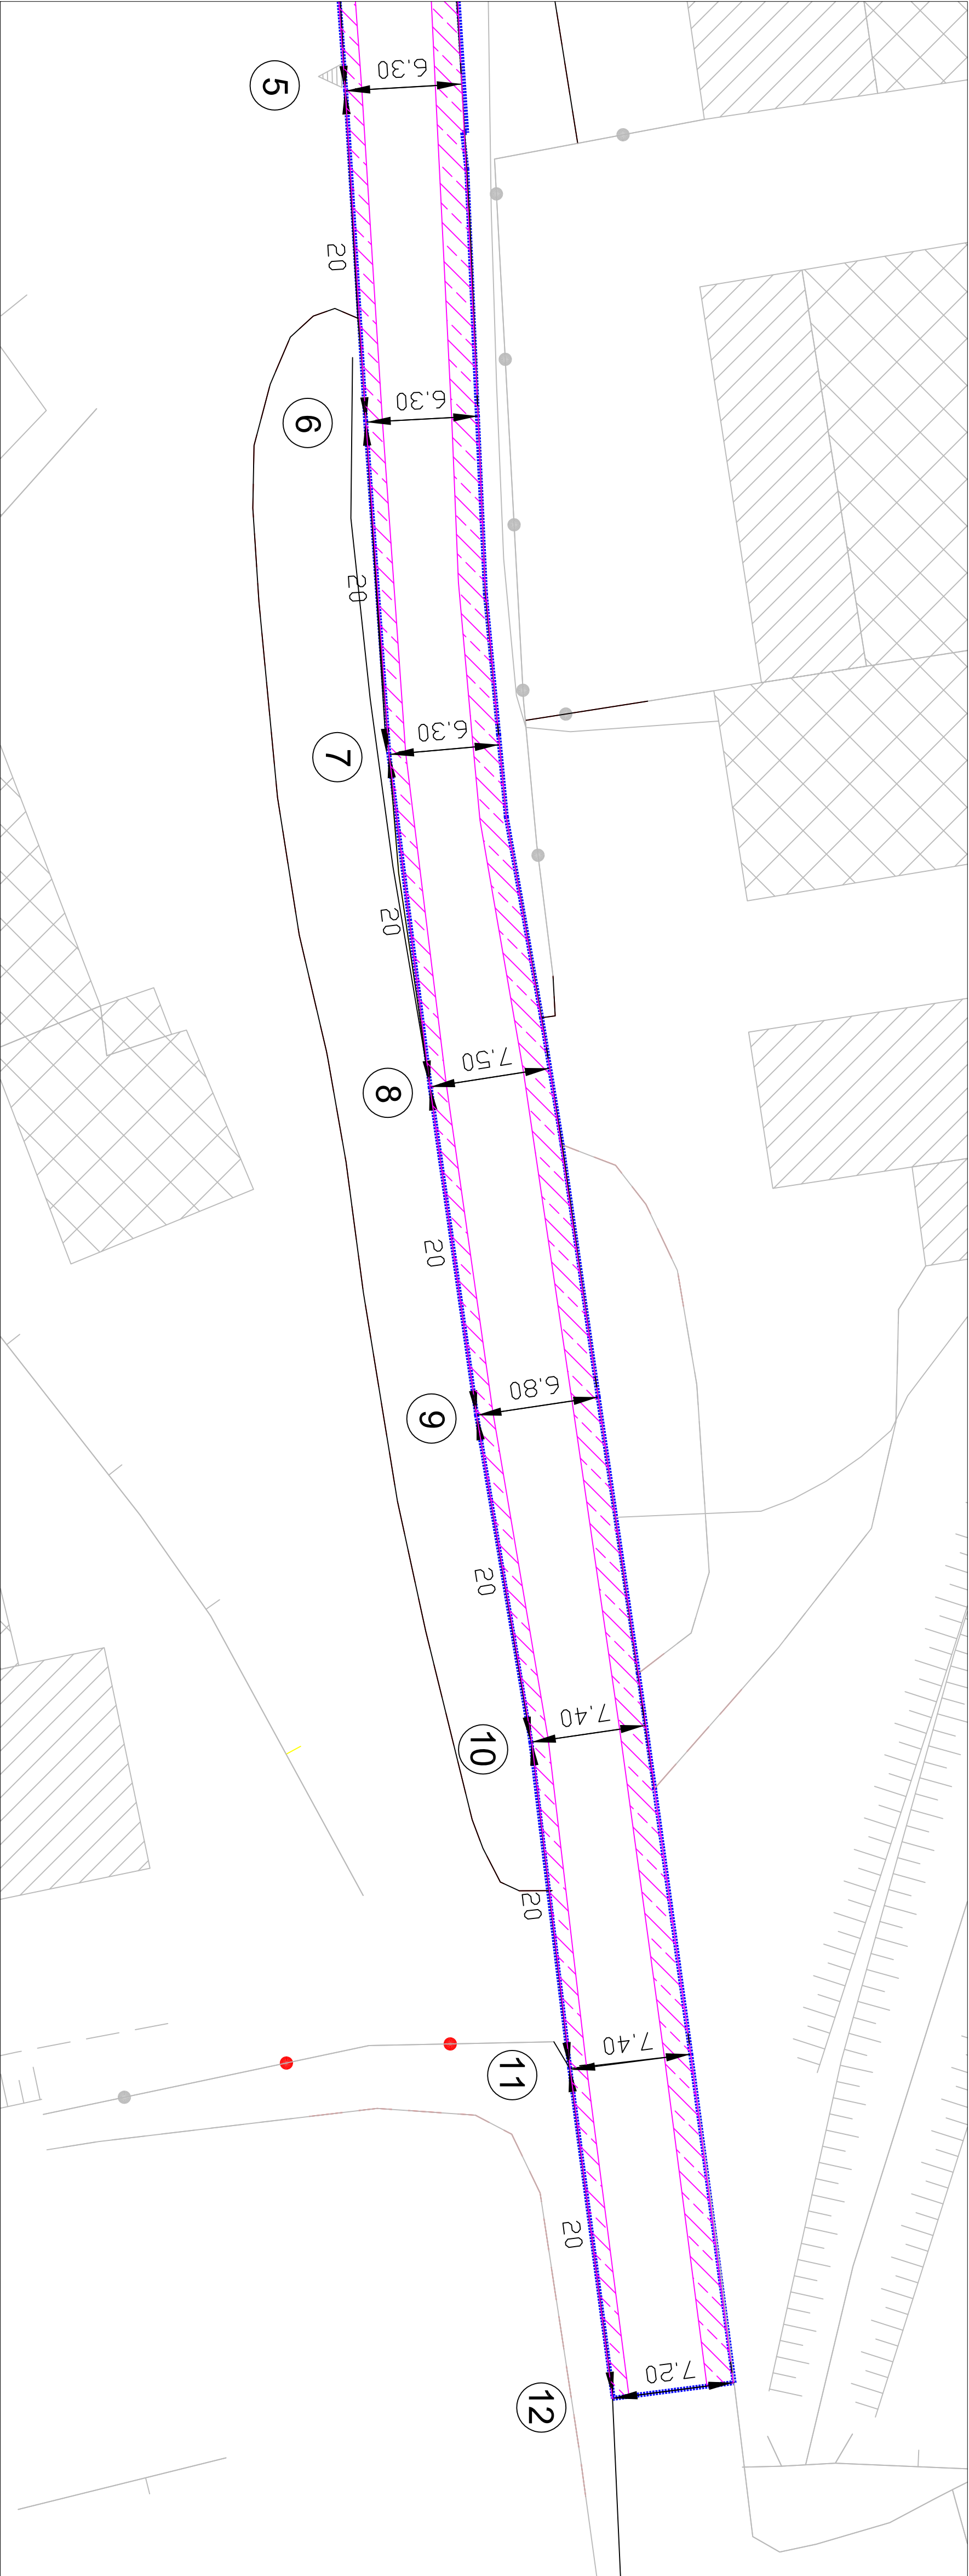

TRATTO 4 GORE ROTTE