


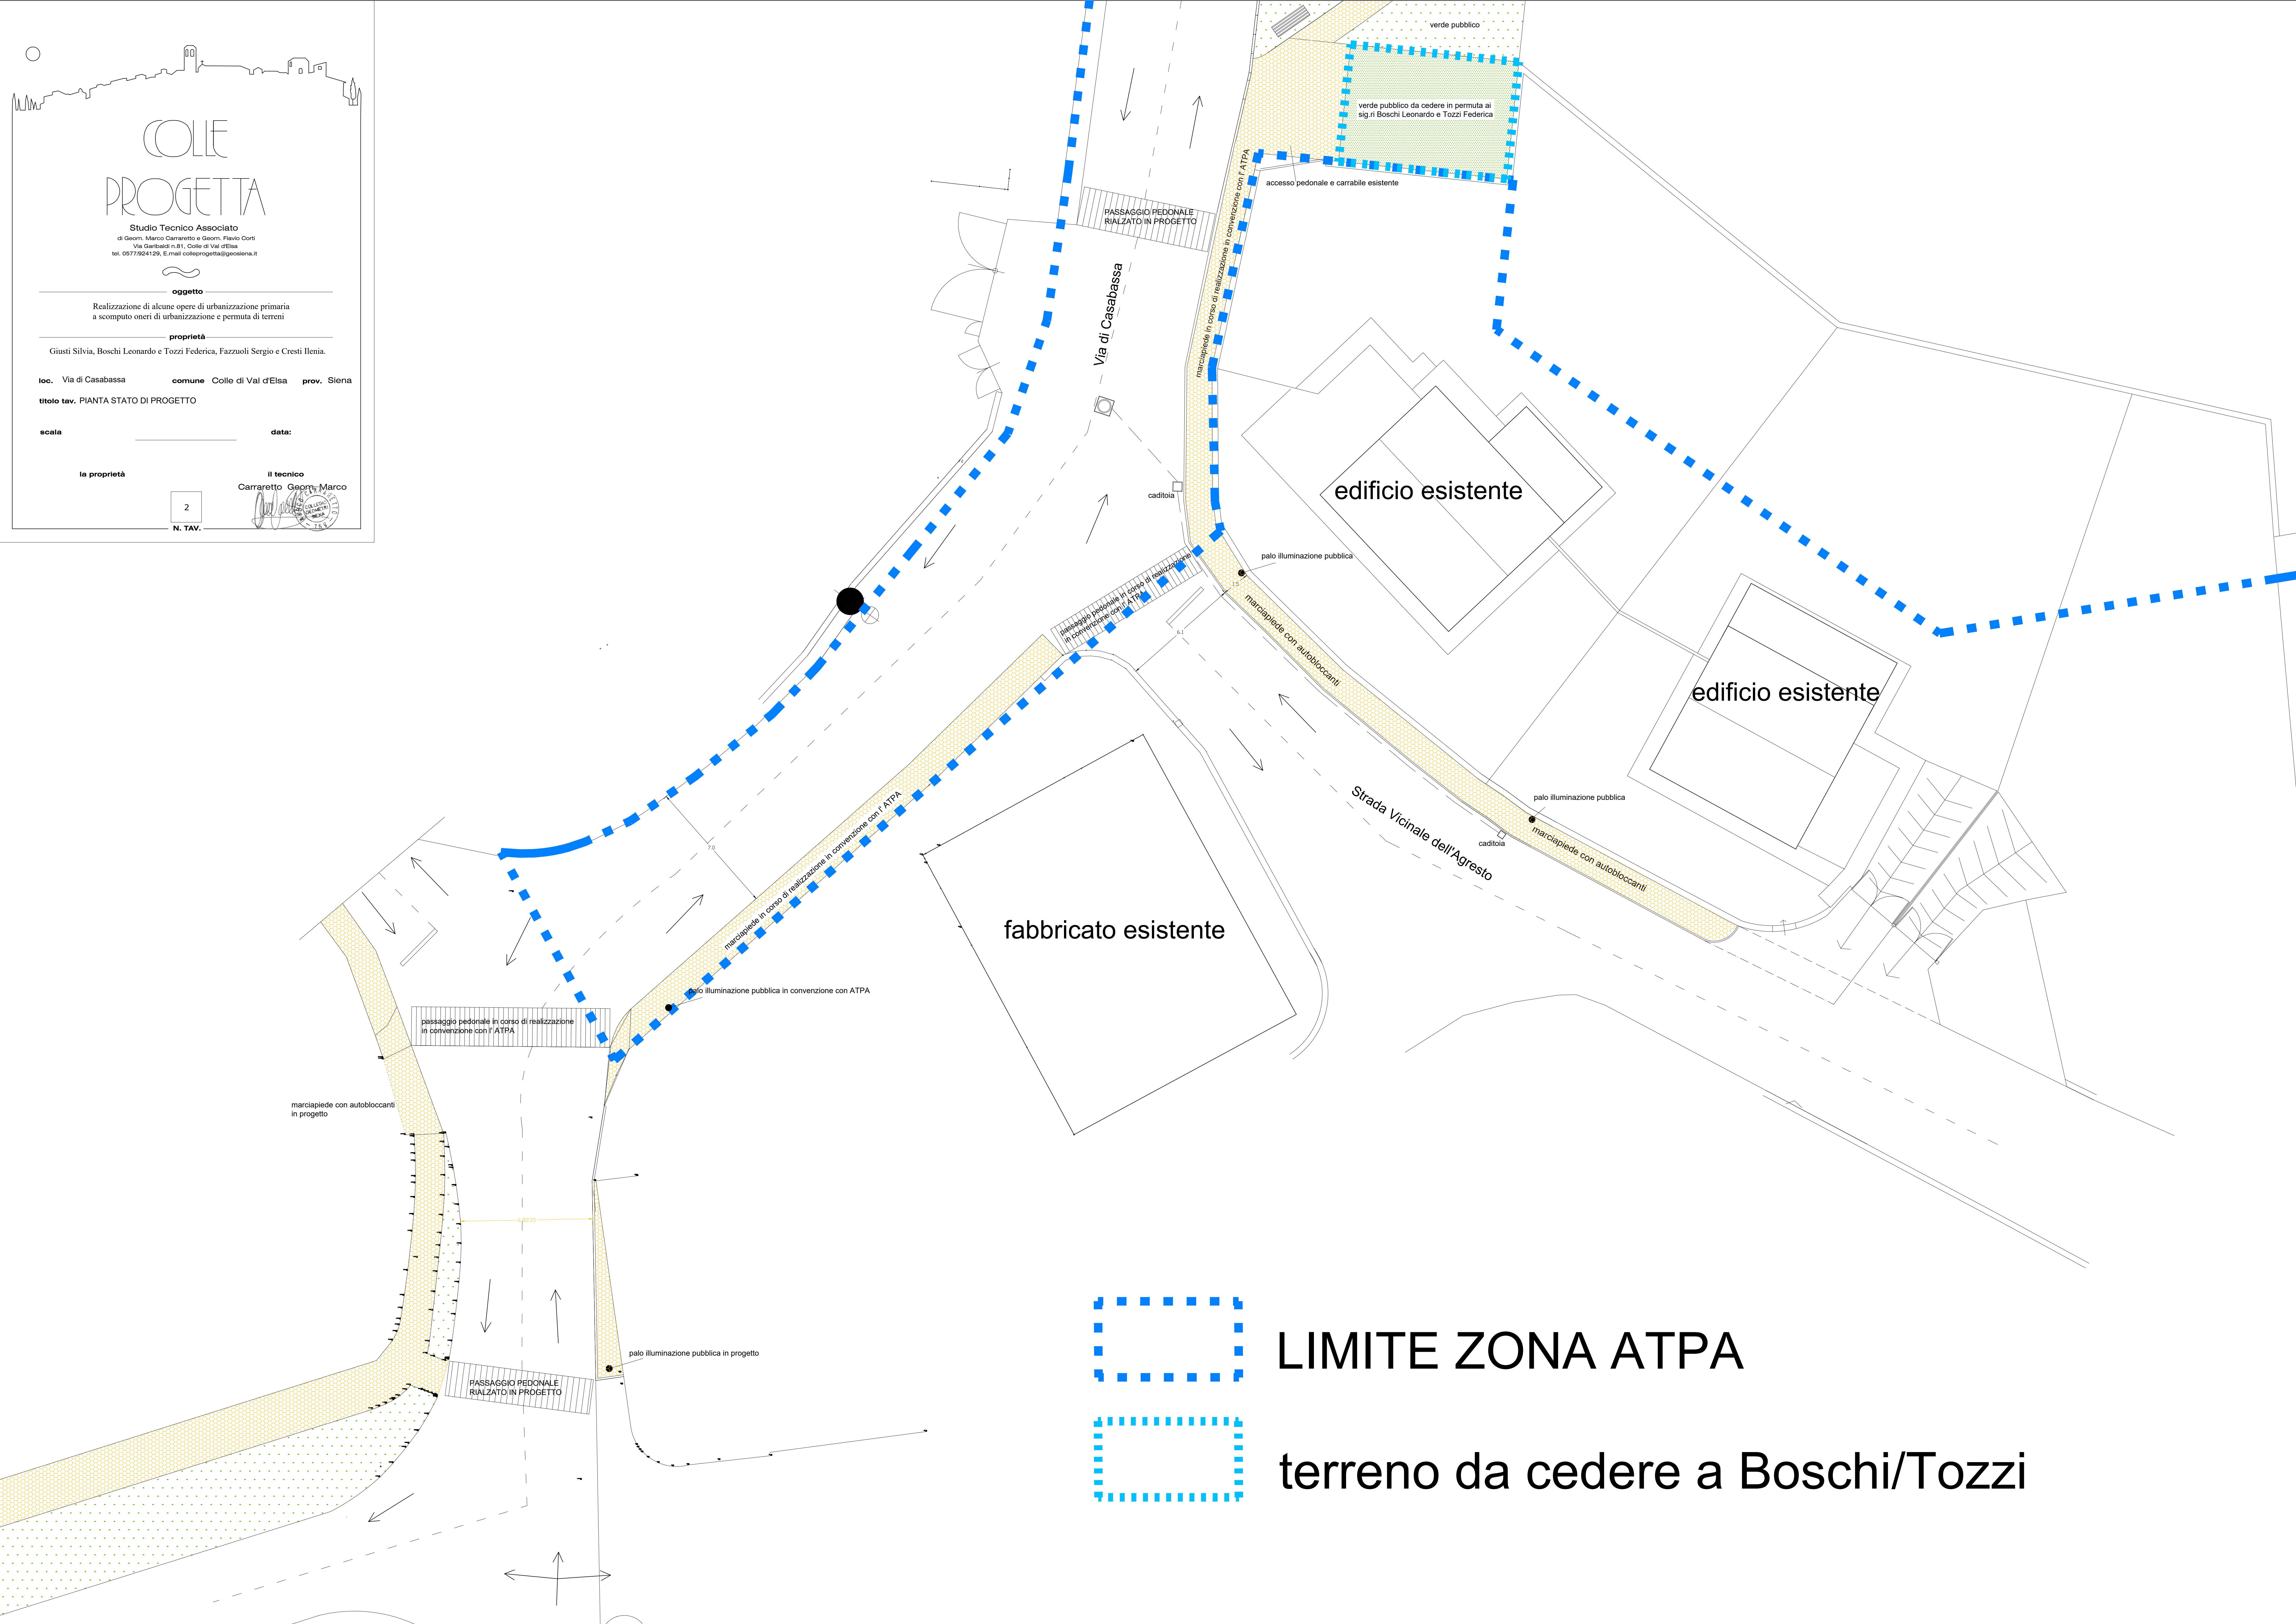

COLE
PROGETTA

Studio Tecnico Associato
di Geom. Marco Carraretto e Geom. Flavio Corti
Via Garibaldi n.81, Colle di Val d'Elsa
tel. 0577/924129, E-mail: coleprogetta@geosiena.it

oggetto

Realizzazione di alcune opere di urbanizzazione primaria
a scomputo oneri di urbanizzazione e permuta di terreni

proprietà

Giusti Silvia, Boschi Leonardo e Tozzi Federica, Fazzuoli Sergio e Cresti Ilenia.

loc.

Via di Casabassa

comune

Colle di Val d'Elsa

prov.

Siena

titolo tav.

PIANTA STATO DI PROGETTO

scala

data:


la proprietà

2

Il tecnico

Carraretto Geom. Marco

N. TAV.

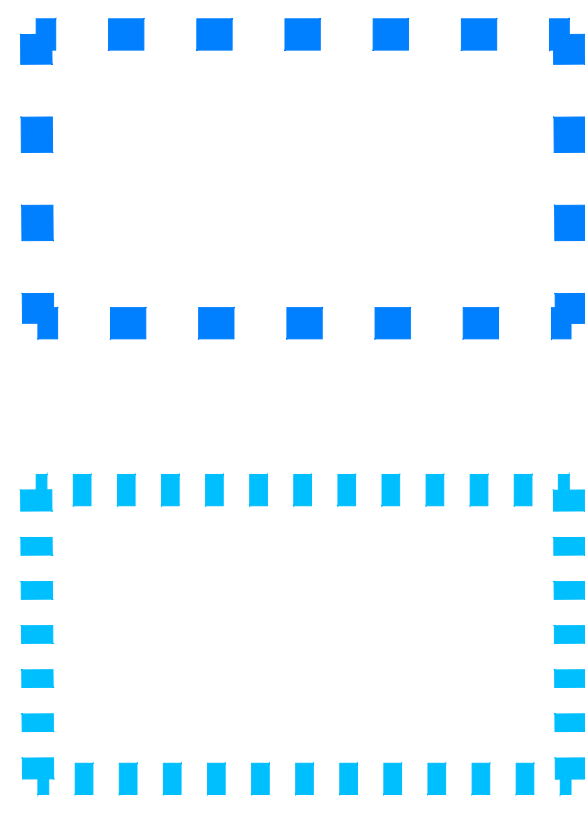

LIMITE ZONA ATPA

terreno da cedere a Boschi/Tozzi