

del

Dichiarazione protocollo n.

Planimetria di u.i.u. in Comune di Colle Di Val D'elsa

Via Liguria

civ. 3

Identificativi Catastali:

Sezione:

Foglio: 35

Particella: 367

Subalterno:

Compilata da:


Panichi Simone

Iscritto all'albo:


Periti Edili

Prov. Siena

N. 634

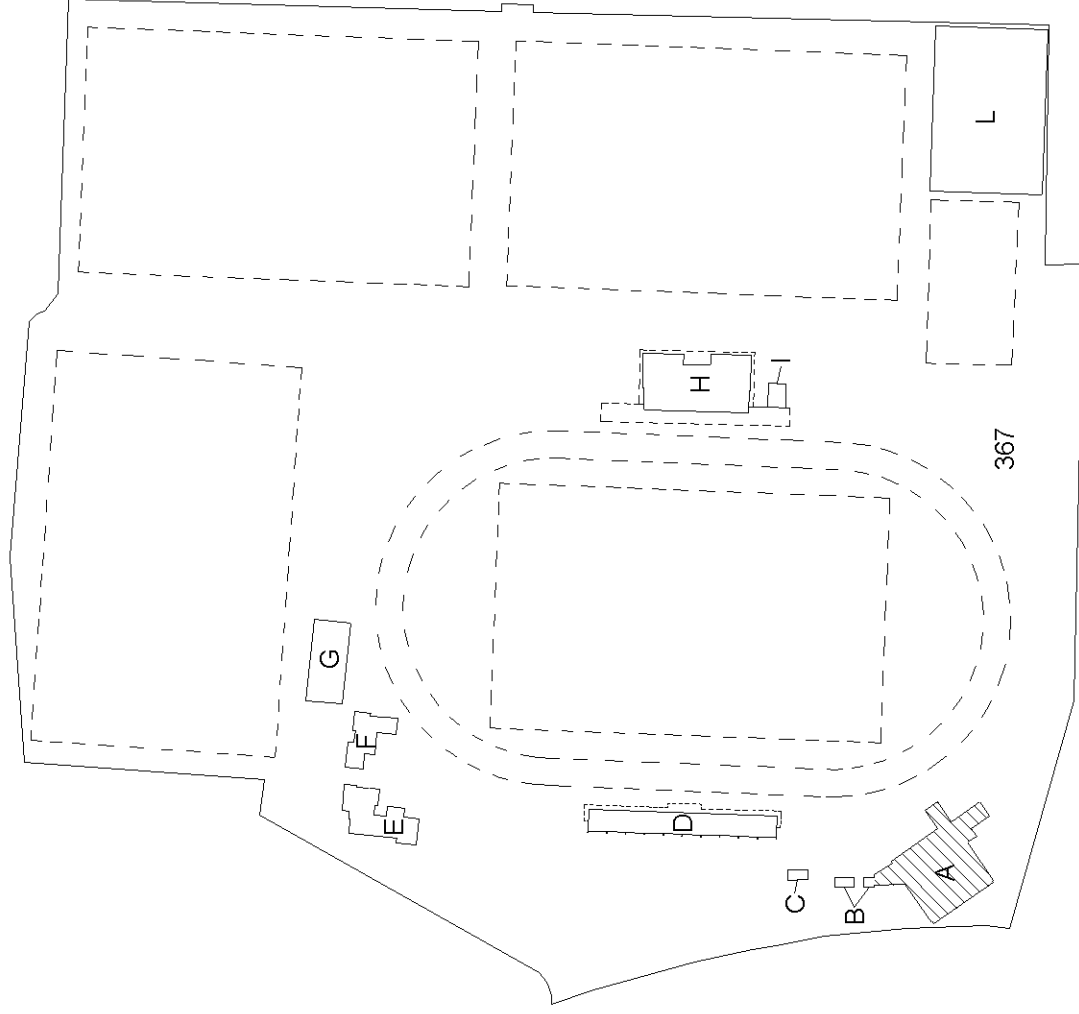


Estratto C.T. scala 1:2000





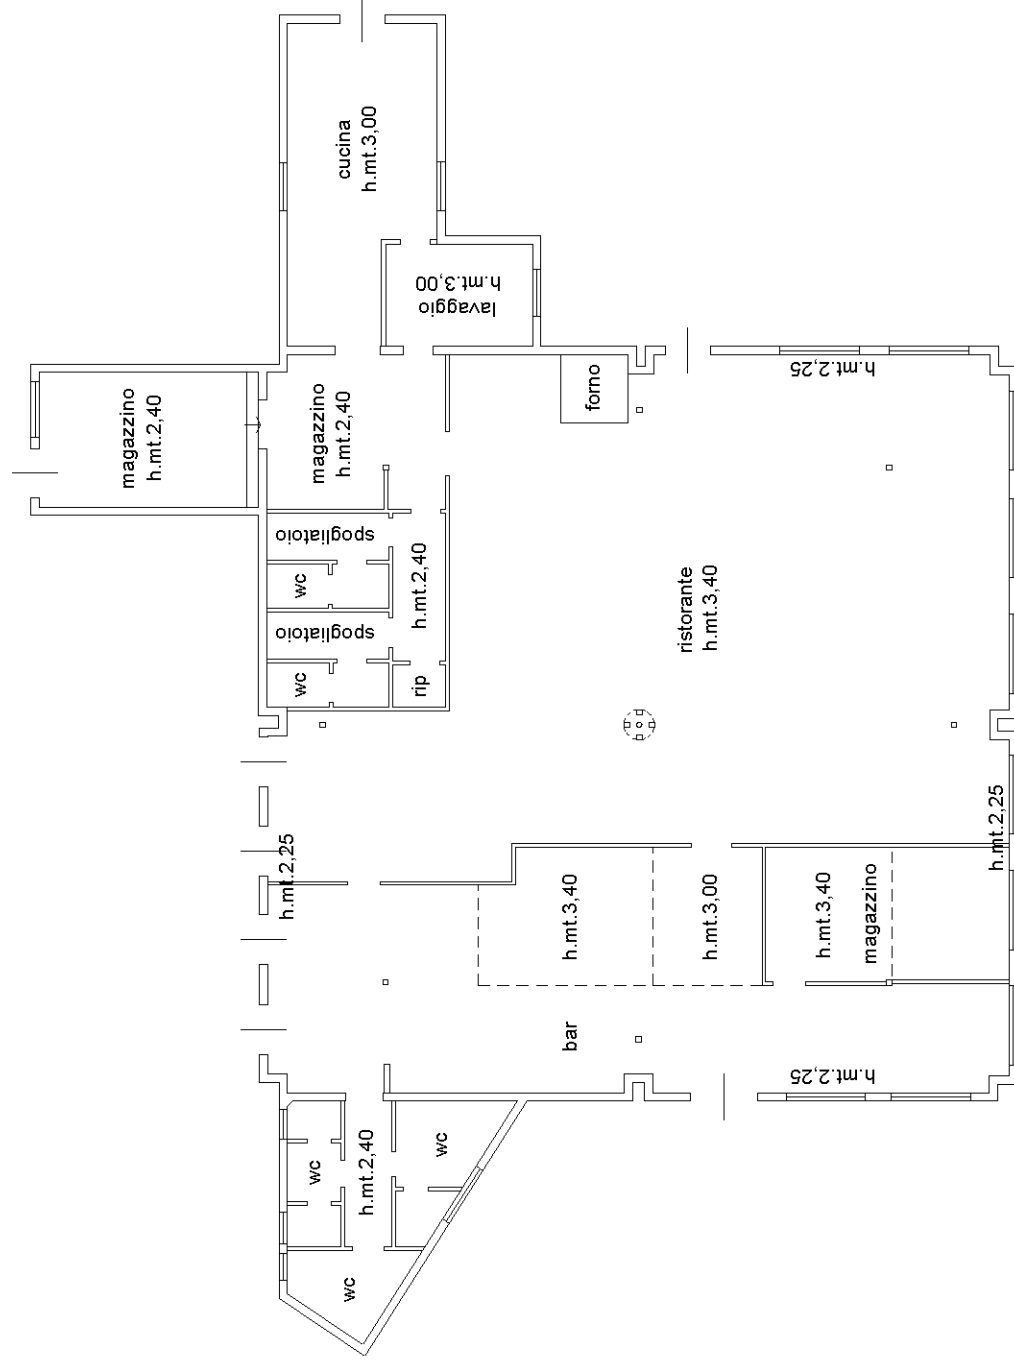


PIANO TERRENO



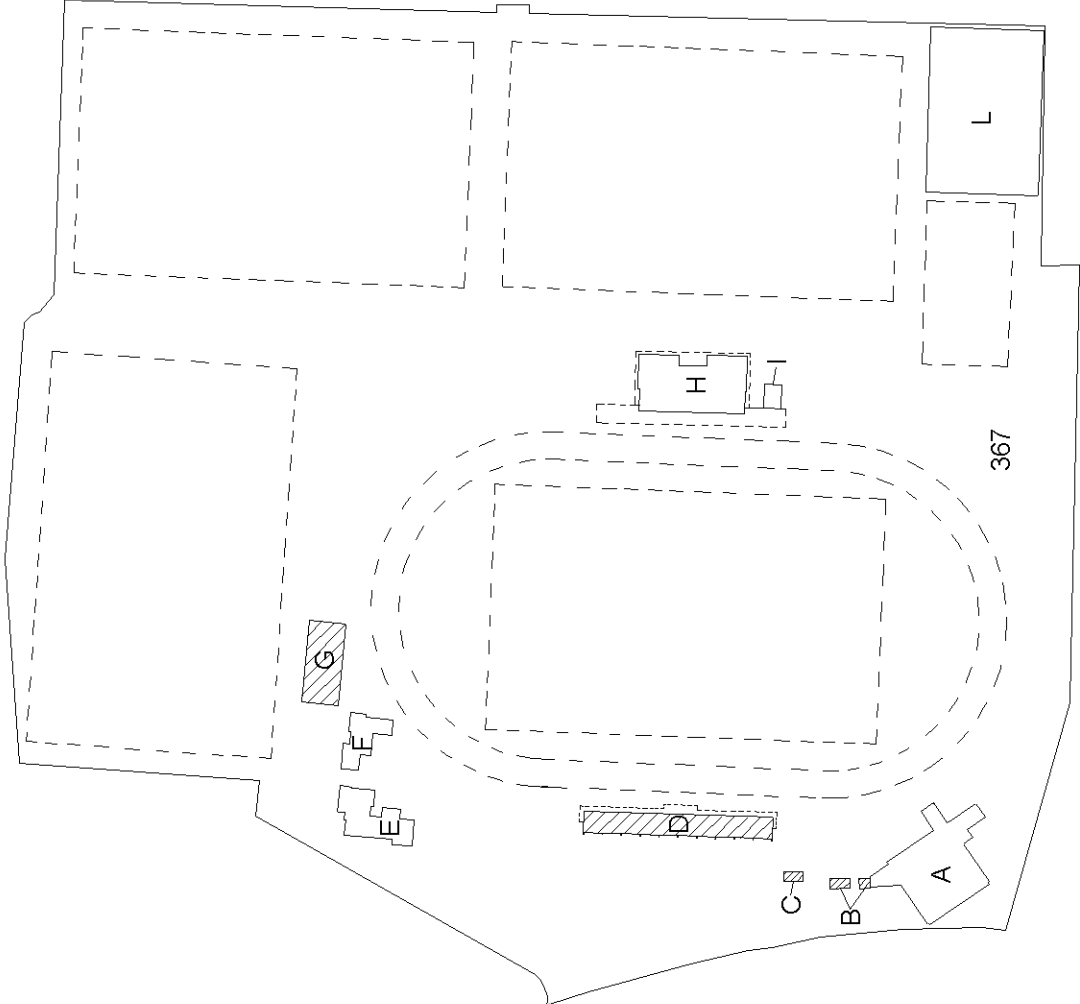

Estratto C.T. scala 1:2000

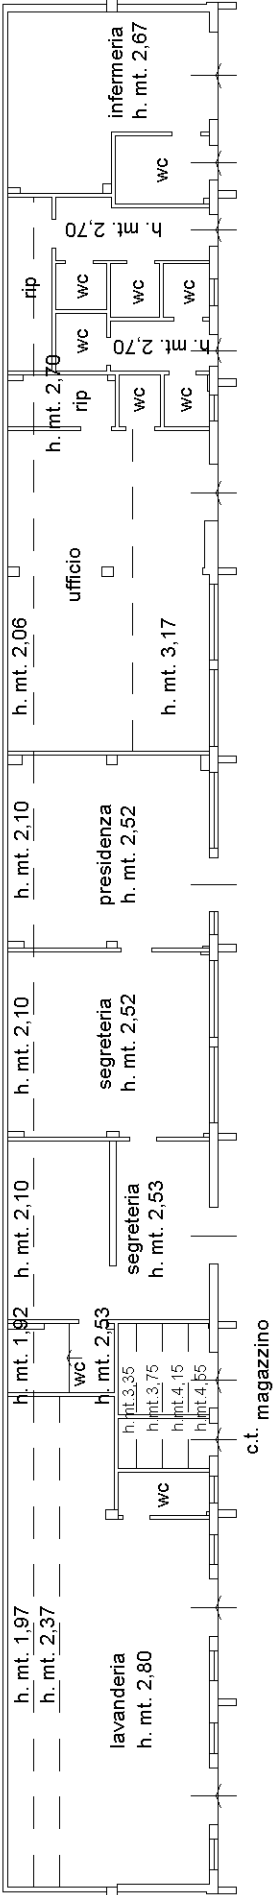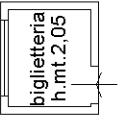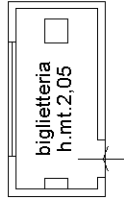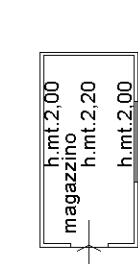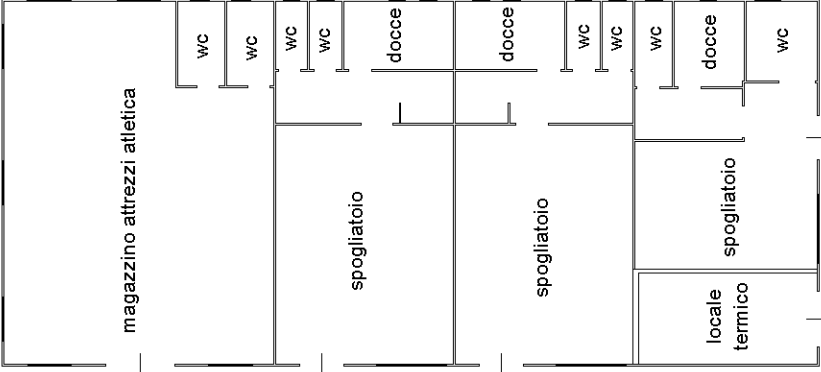

del

Dichiarazione protocollo n.

Planimetria di u.i.u. in Comune di Colle Di Val D'elsa

Via Liguria

civ. 3

Identificativi Catastali:

Sezione:

Foglio: 35

Particella: 367

Subalterno:

Compilata da:


Panichi Simone

Iscritto all'albo:


Periti Edili

Prov. Siena

N. 634

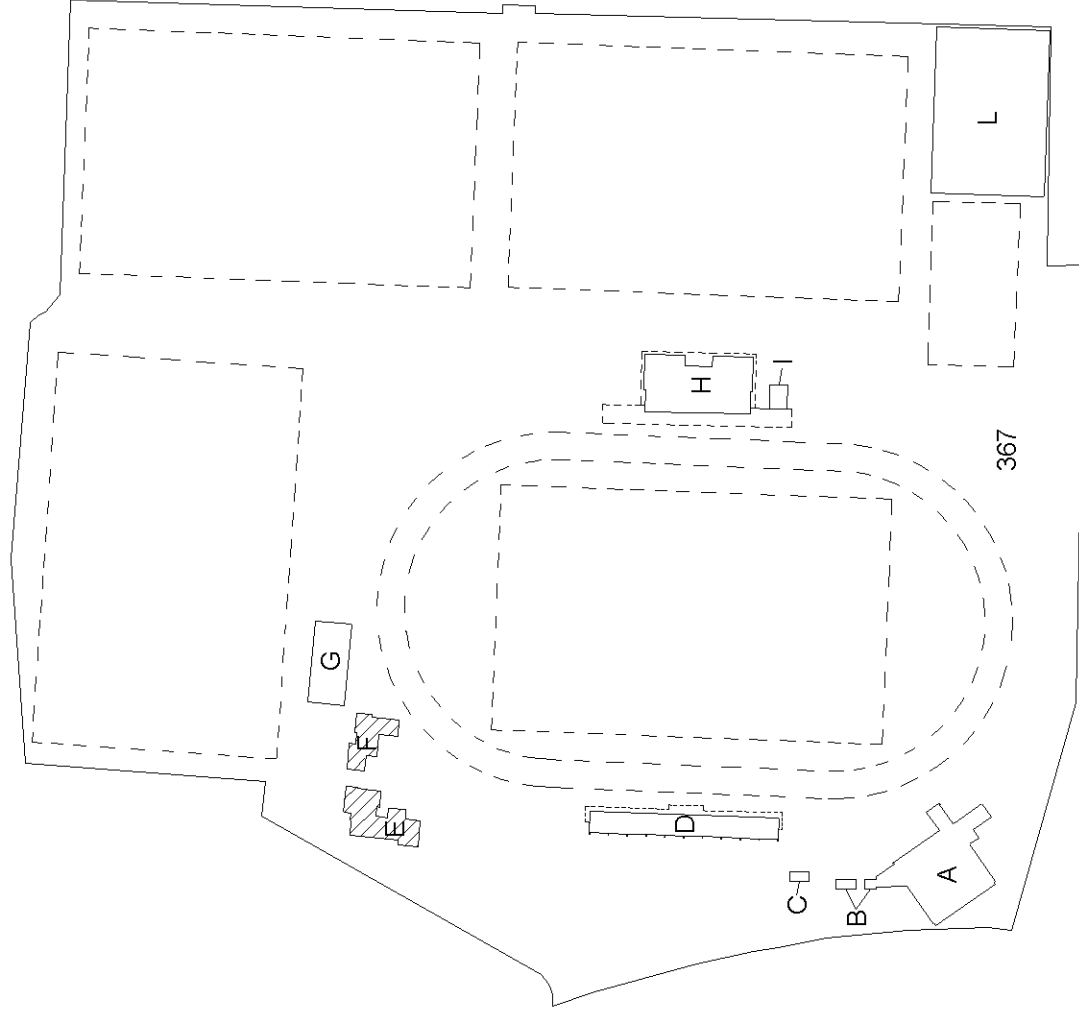

Estratto C.T. scala 1:2000

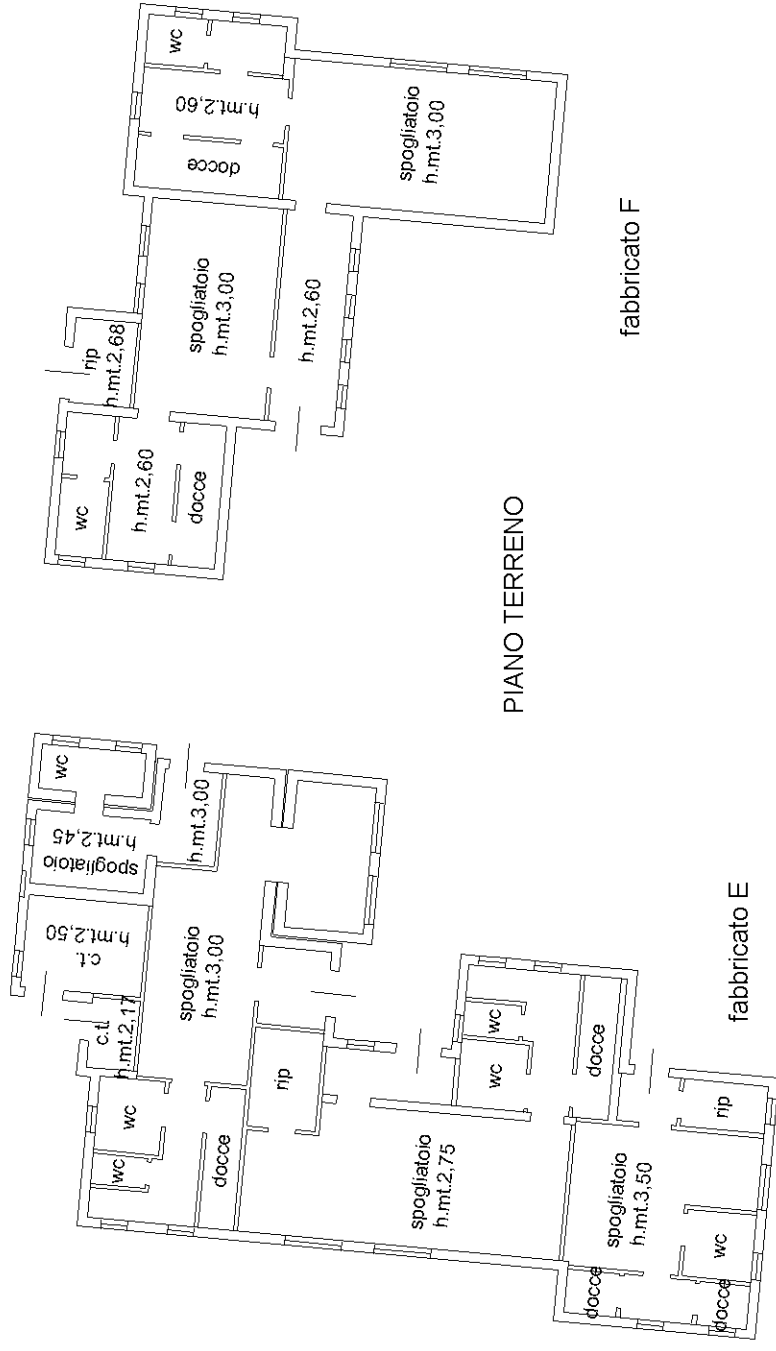

PIANO TERRENO

Dichiarazione protocollo n. del

Planimetria di u.i.u. in Comune di Colle Di Val D'elsa

Via Liguria

civ. 3

Identificativi Catastali:

Sezione: Foglio: 35

Particella: 367


Subalterno:

Compilata da: Panichi Simone


Iscritto all'albo: Periti Edili

Prov. Siena


N. 634

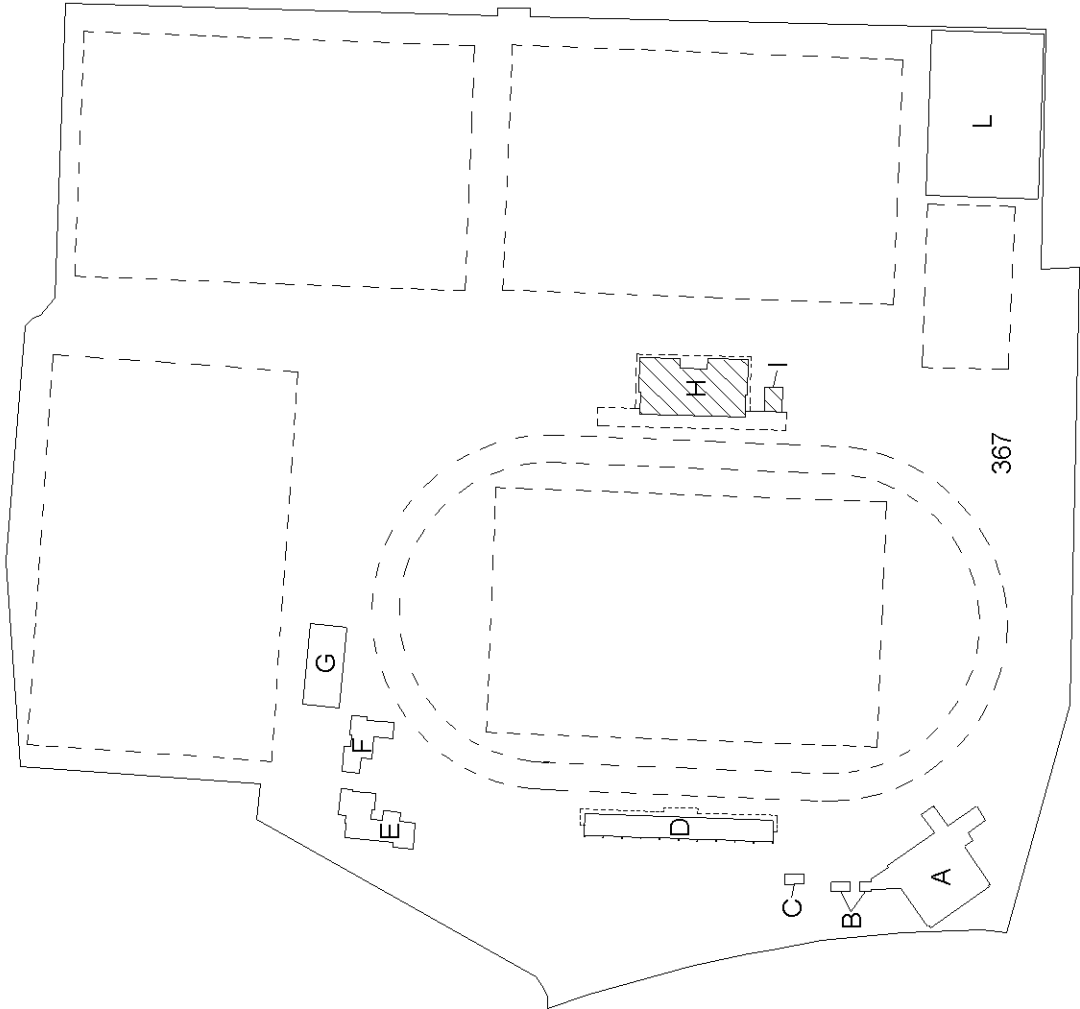

Estratto C.T. scala 1:2000

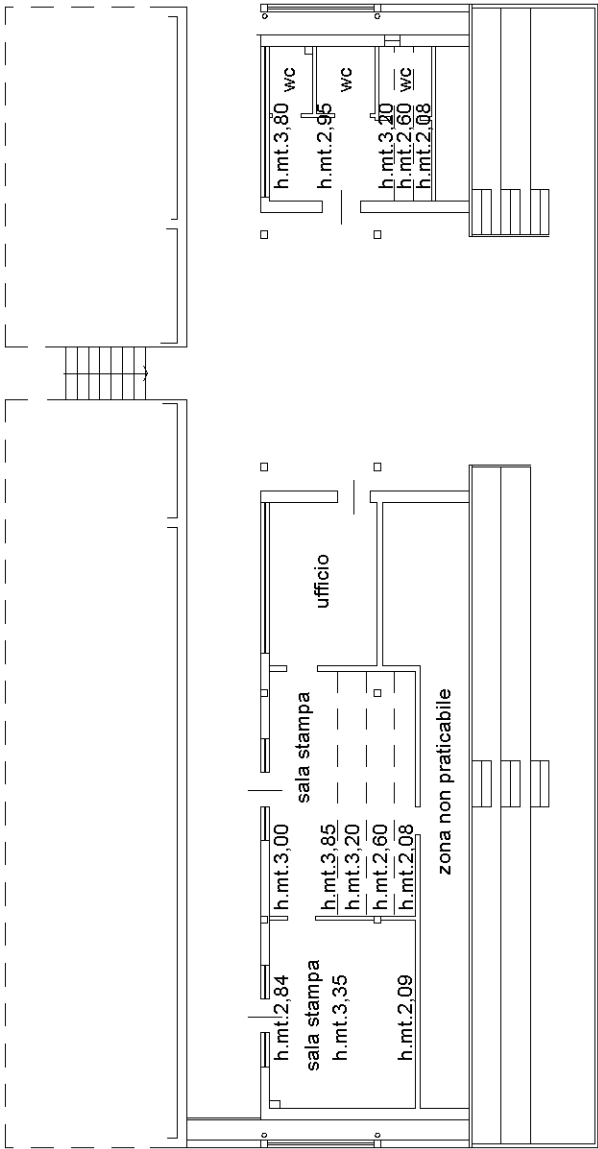

PIANO PRIMO

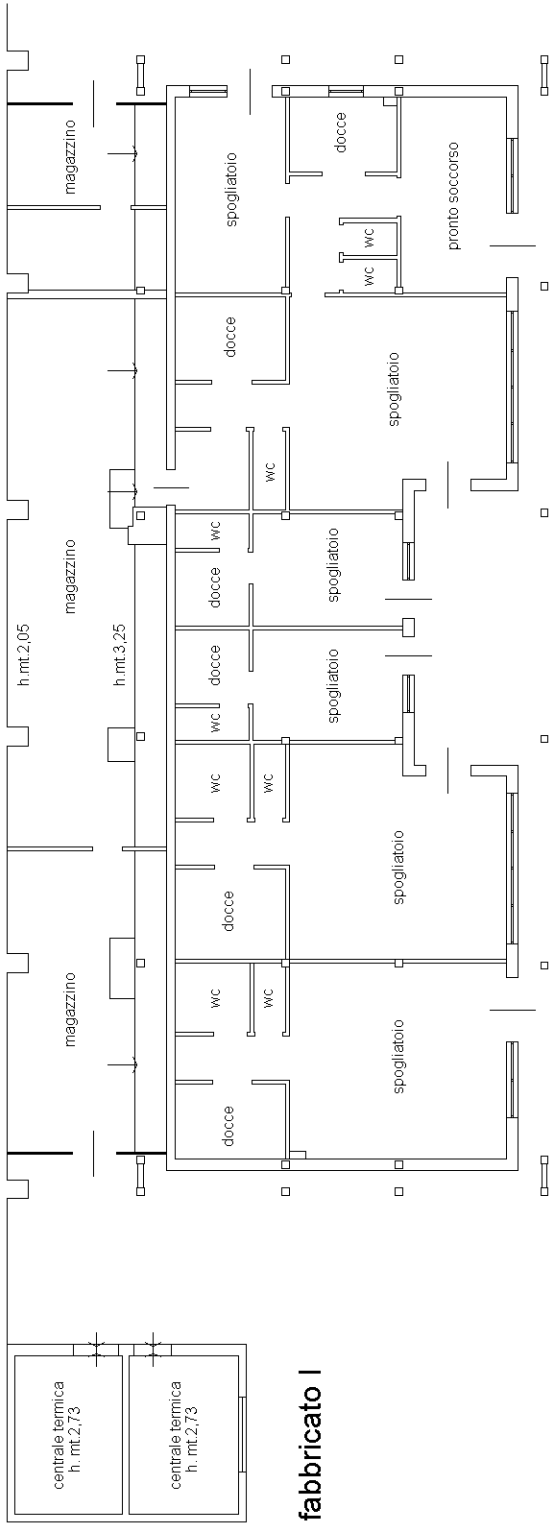

fabbricato I

PIANO TERRENO H. MT. 3,00
fabbricato H



