

COMUNE DI COLLE DI VAL D'ELSA

LOCALITA' : Le Grazie

PROponente: LA GINestra Srl	
-----------------------------	--

OGGETTO : PIANO ATTUATIVO "LE GRAZIE" _ VARIANTE 4 zona residenziale, commerciale, turistico ricettiva	SCALA 1:500
---	----------------

TAVOLA : SEZIONI - PROGETTO	TAV. 6
----------------------------------	------------------

PROGETTISTA : Arch. Antonio Marcon	COLLABORATORI :
---------------------------------------	-----------------

CONTROLLO :	DATA: Giugno 2022
-------------	-------------------

profilo di progetto _____

originario piano di campagna (*quote in corsivo*)



sezione 2 - 2'


Topographic profile of the road section. The profile shows the road surface (solid line) and the ground level (dashed line). Key elevations and distances are marked:

- Parccheggio privato: 5,00 m
- Strada principale: 6,00 m
- Limiting height: 1,50 m
- Elevations (m): 237,60, 238,20, 237,00, 238,10, 237,65, 236,20
- limite comparto

sezione 3 - 3'

sezione 4 - 4'

N.B. Le quote di progetto potrebbero subire variazioni per adattare gli interventi al reale stato dei luoghi.

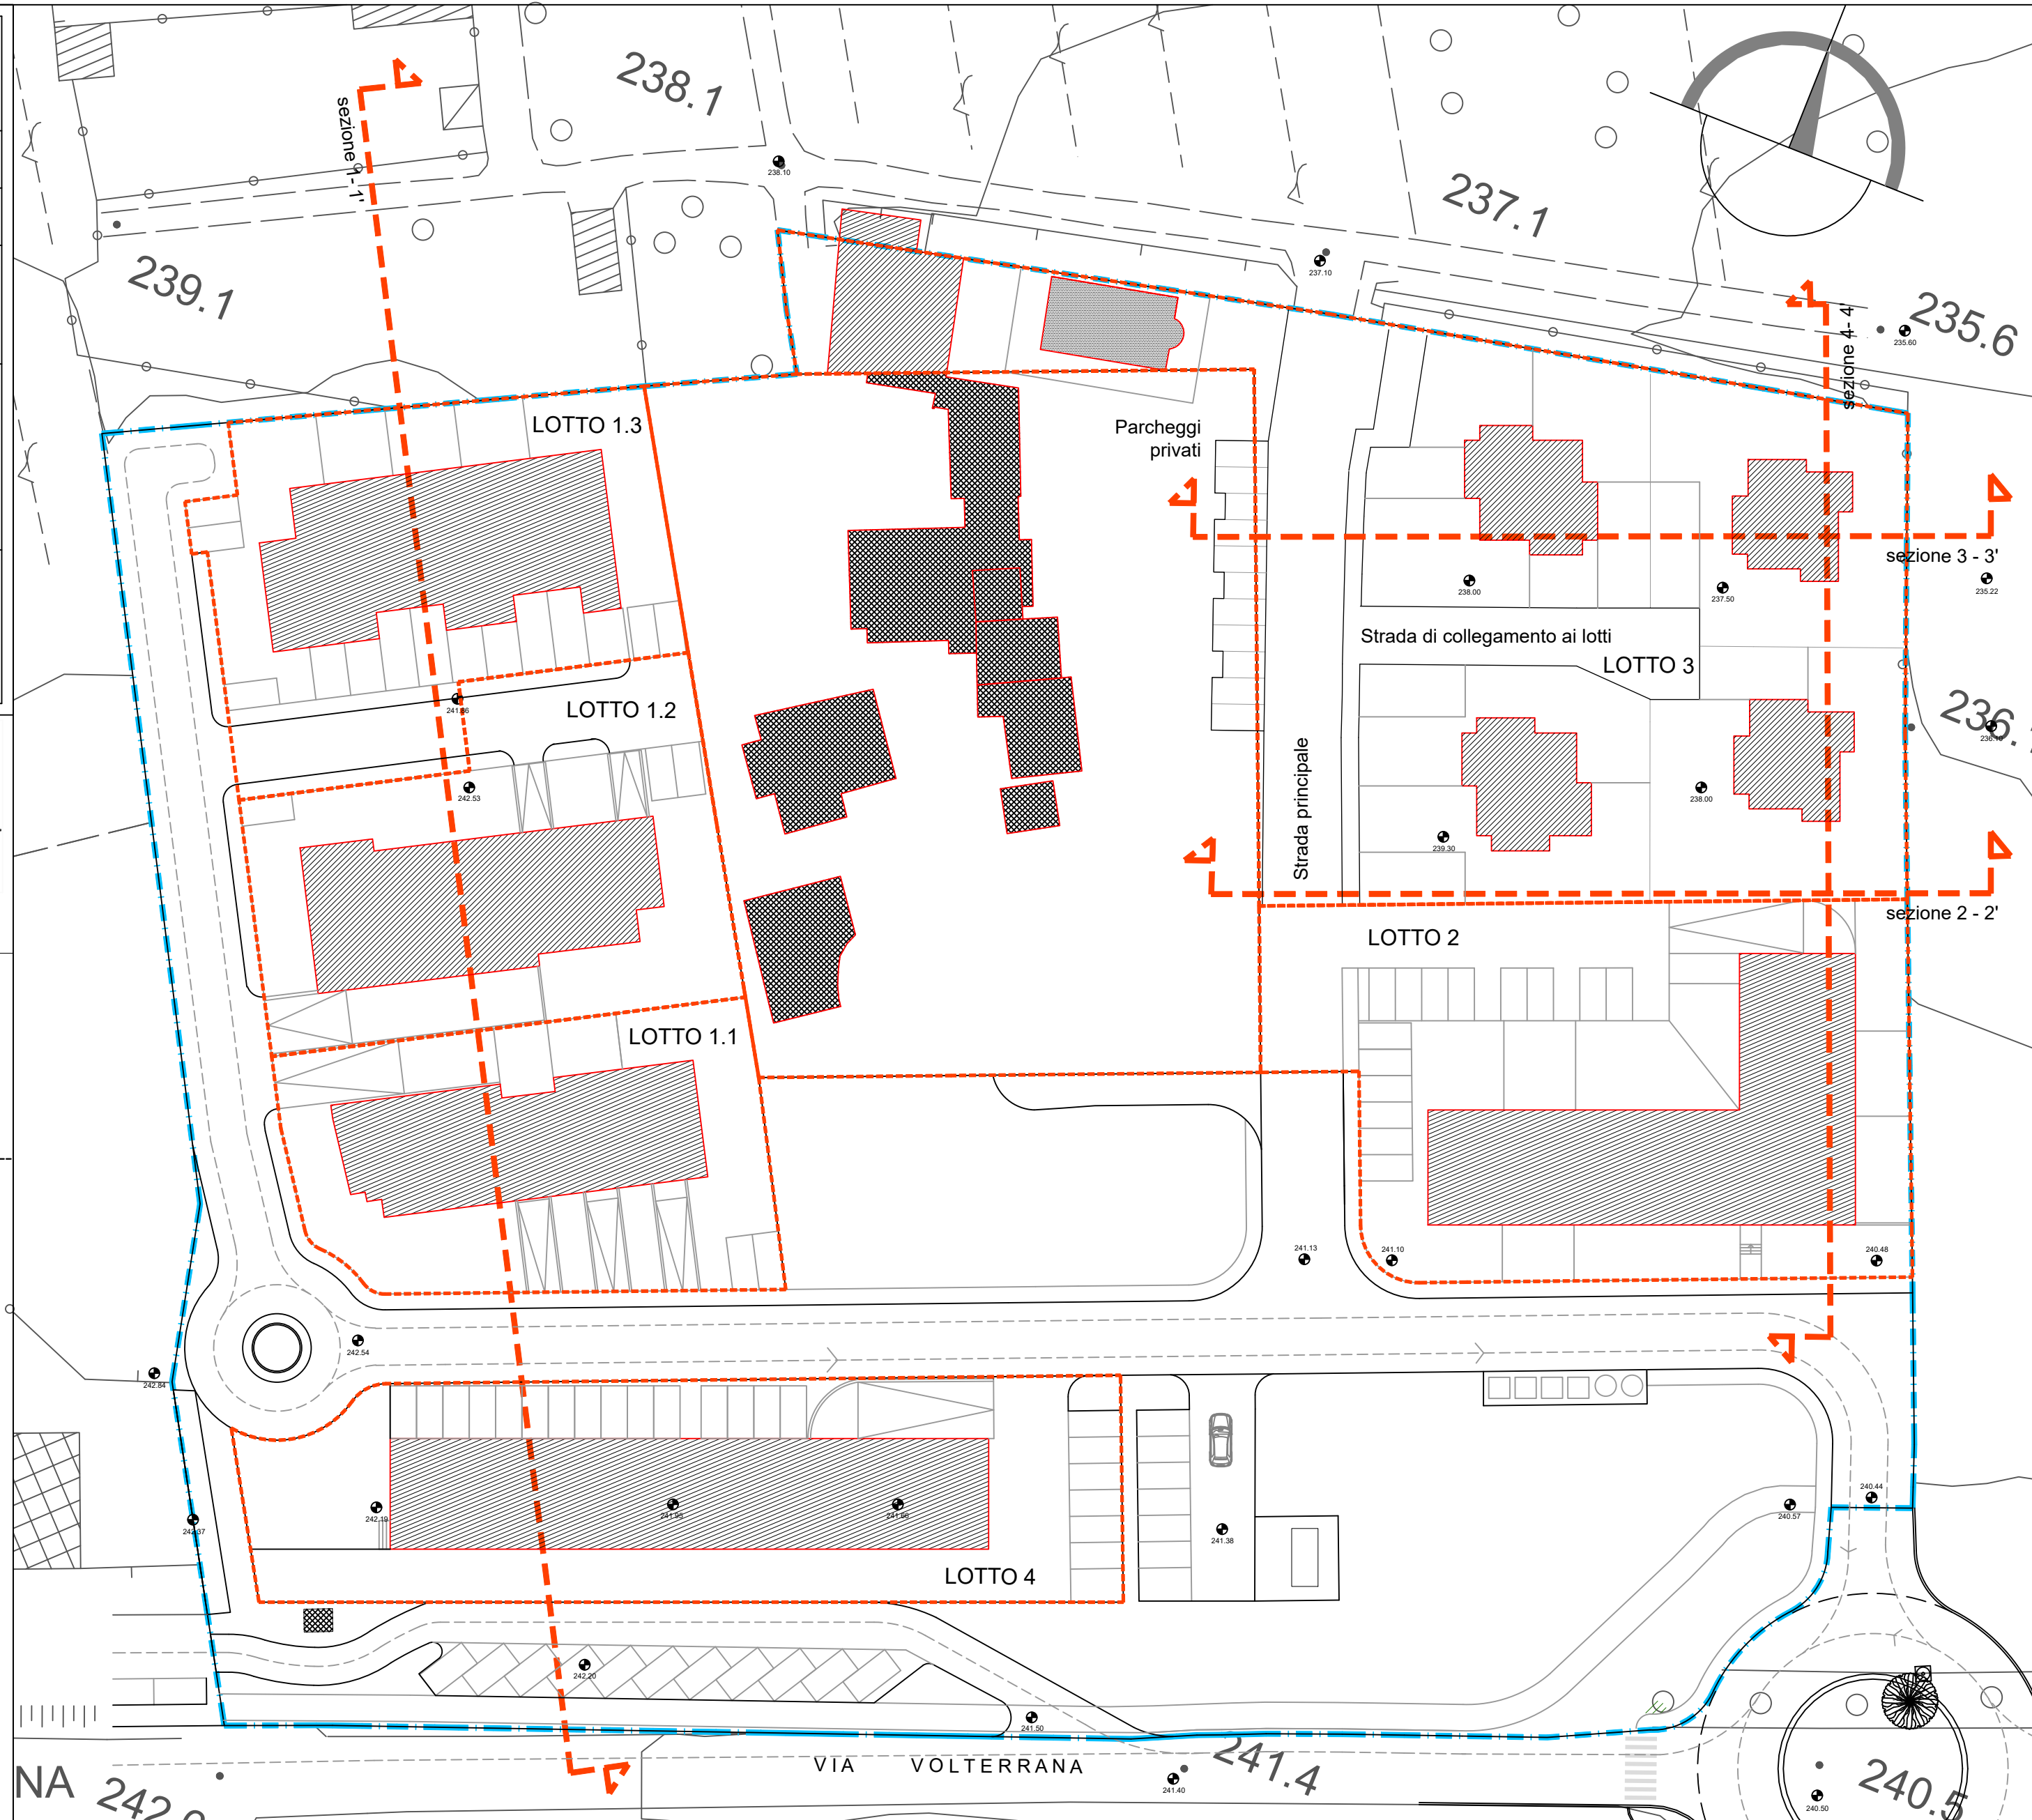

sezione 1 - 1'