



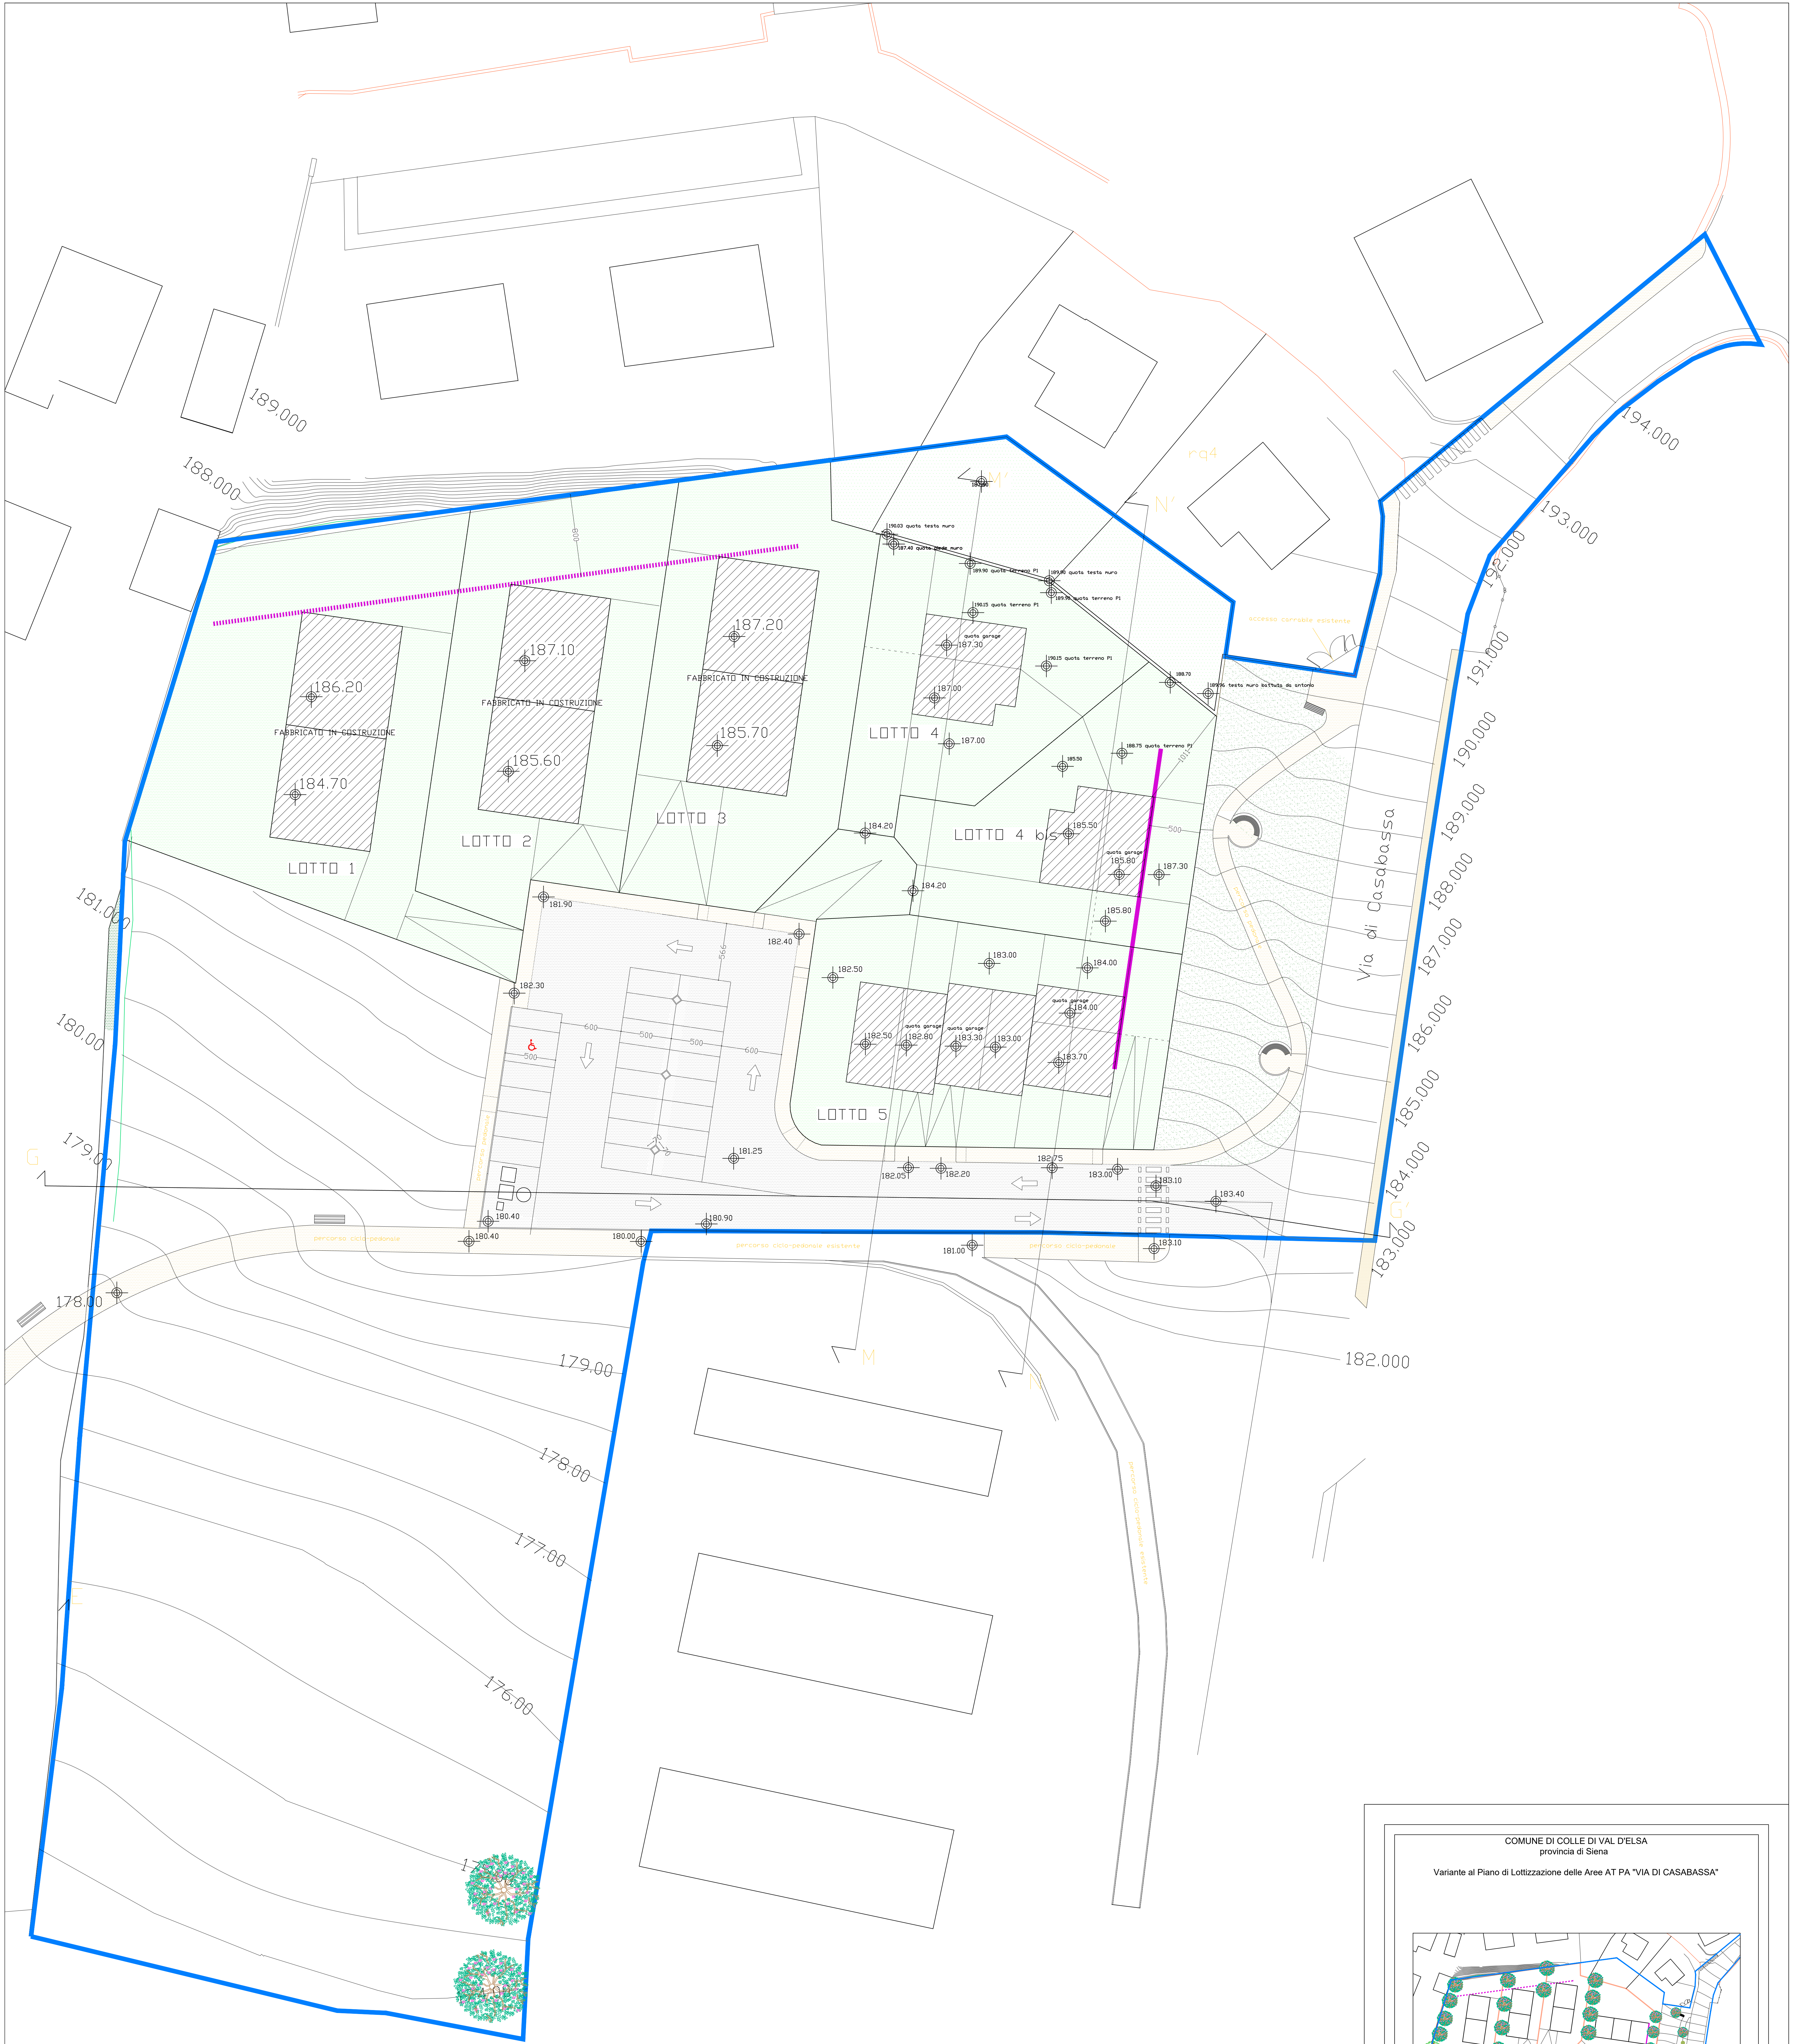

LEGENDA :

- Alberature esistenti
- Alberature da piantumare
- Viabilità e parcheggi pubblici rifiniti in asfalto
- Verde pubblico
- Verde privato
- Marciapiedi e percorsi ciclo-pedonali
- Fabbricati esistenti

- Attraversamento ciclo-pedonale a raso
- Isola ecologica
- Ingenere indicativo fabbricati di lottizzazione
- Posizione e sviluppo indicativi accessi carrabili
- Limite edificabile
- Allineamento obbligatorio
- Limite Piano di Lottizzazione

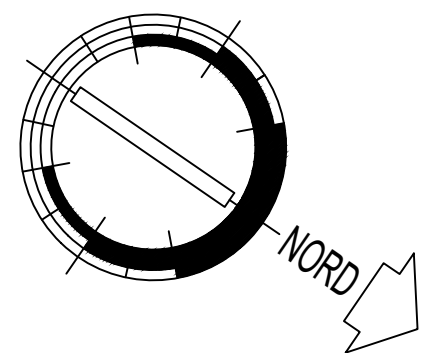

TAV. 6
STATO DI VARIANTE, pianta.
SCALA : 1/200

PROPRIETA' : Giusti Silvia

PROGETTISTA : Ing. Roberto Scibilia

DISEGNATORE : Geom. Marco Carraretto