


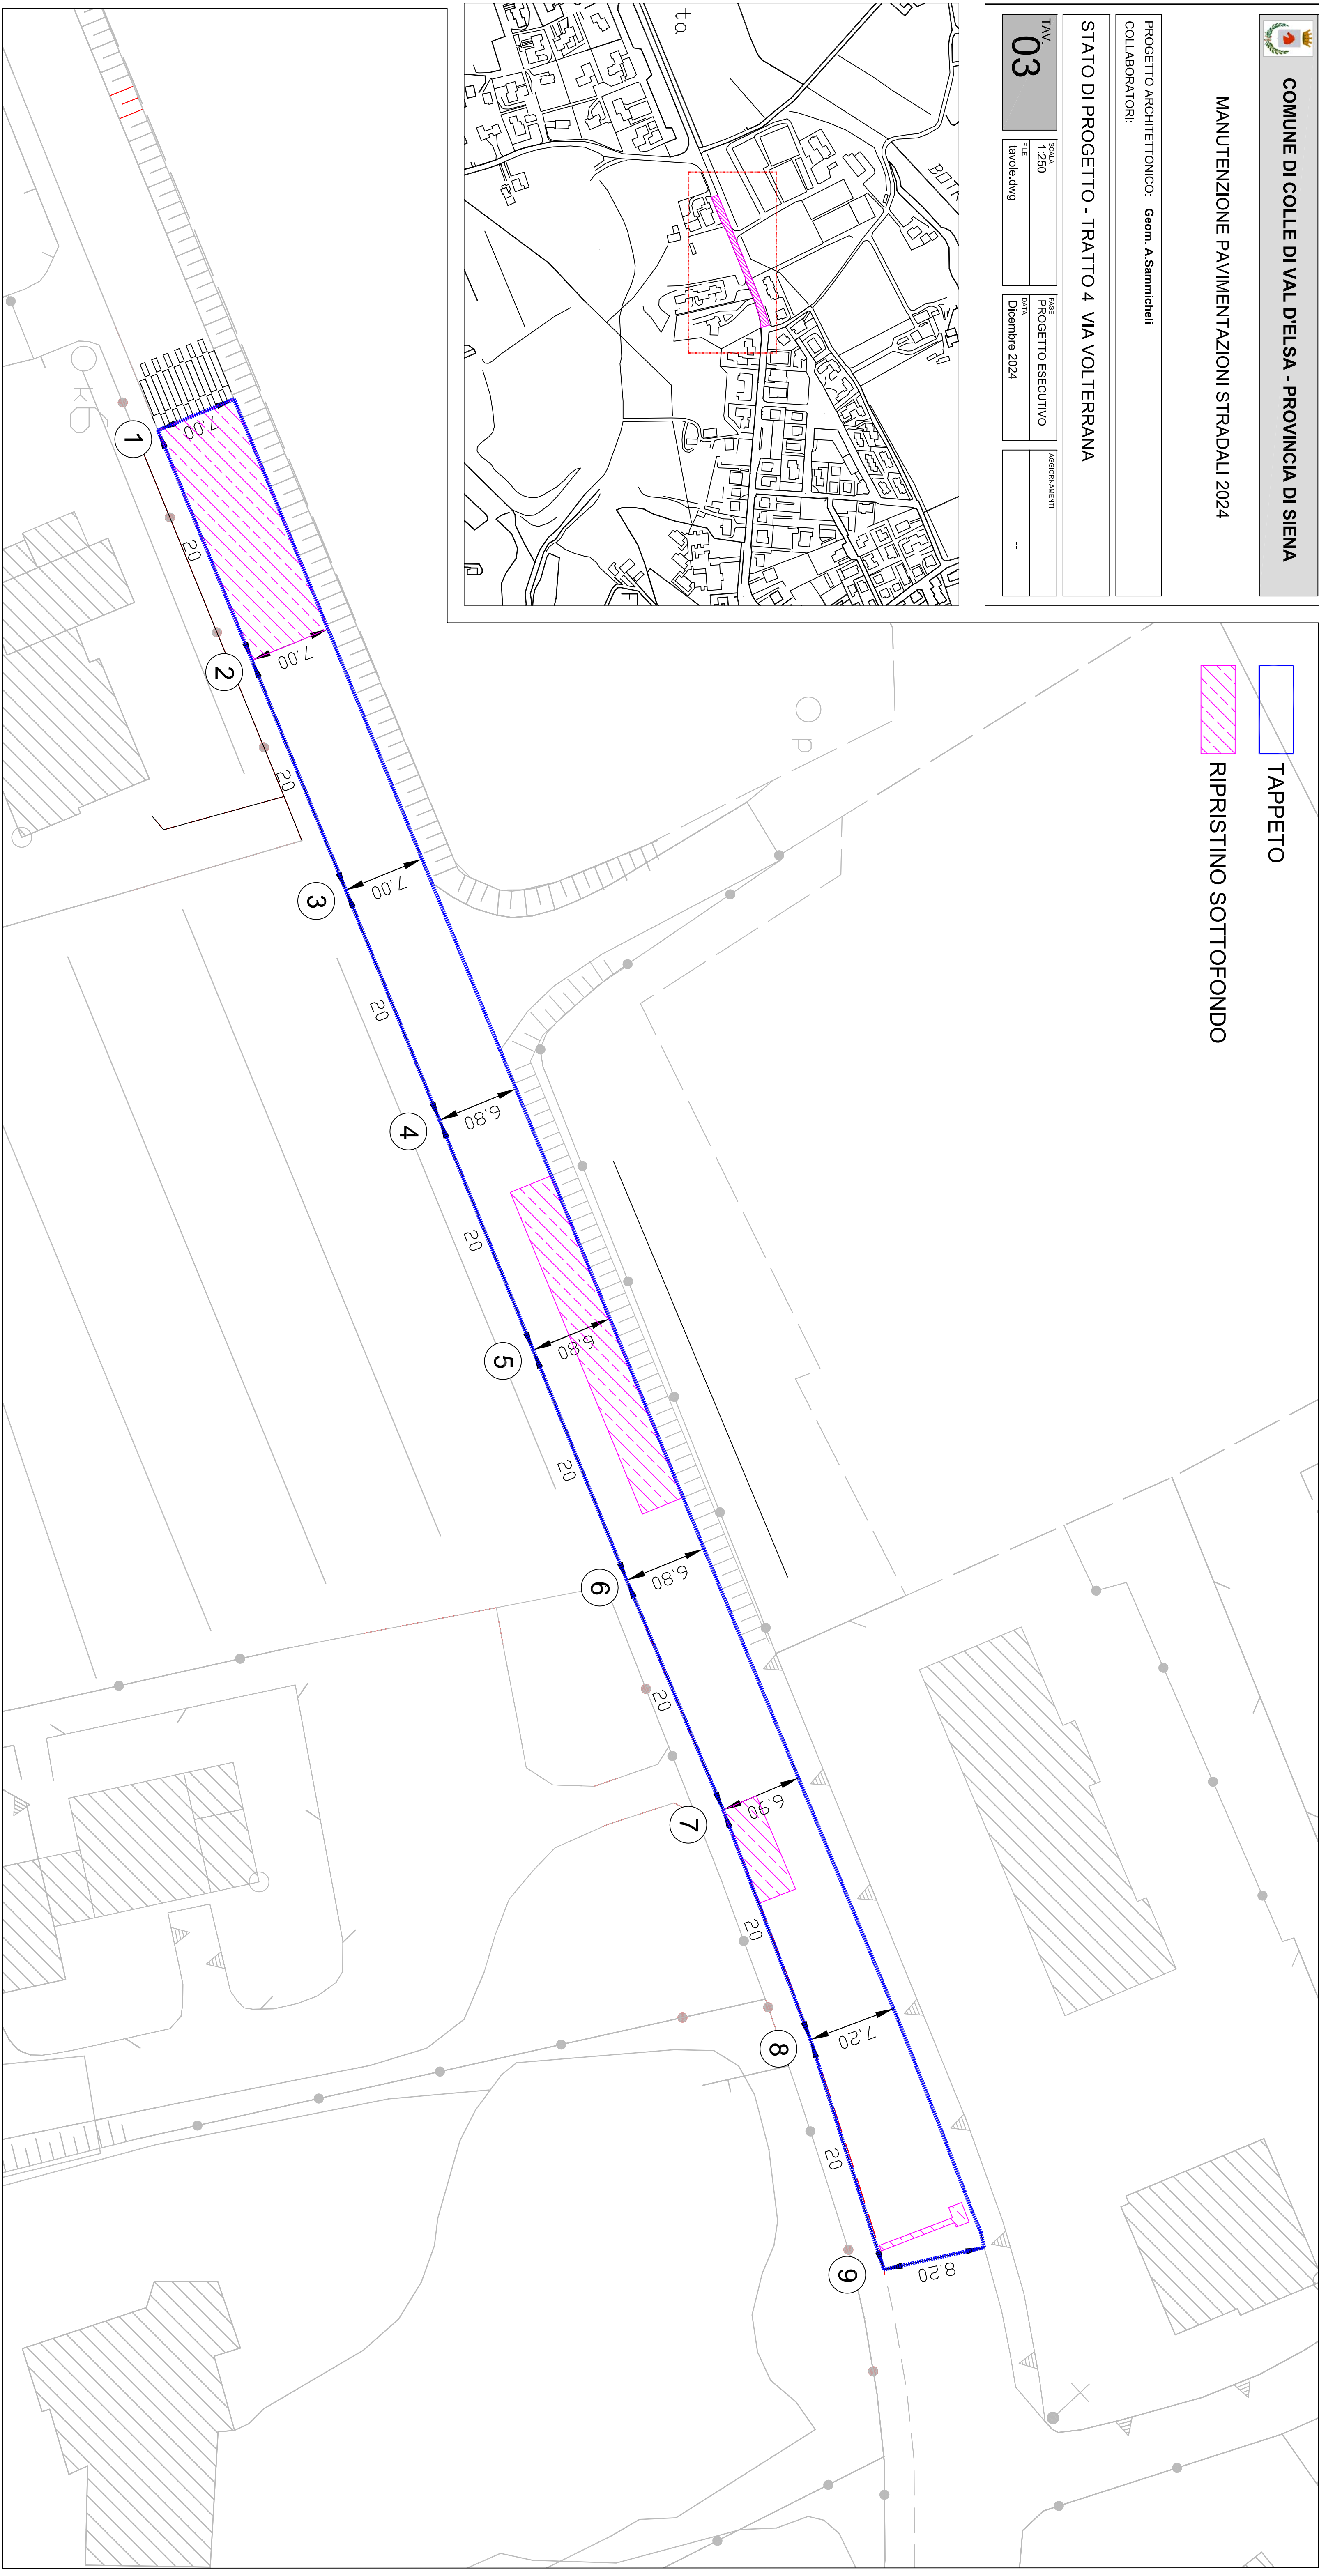


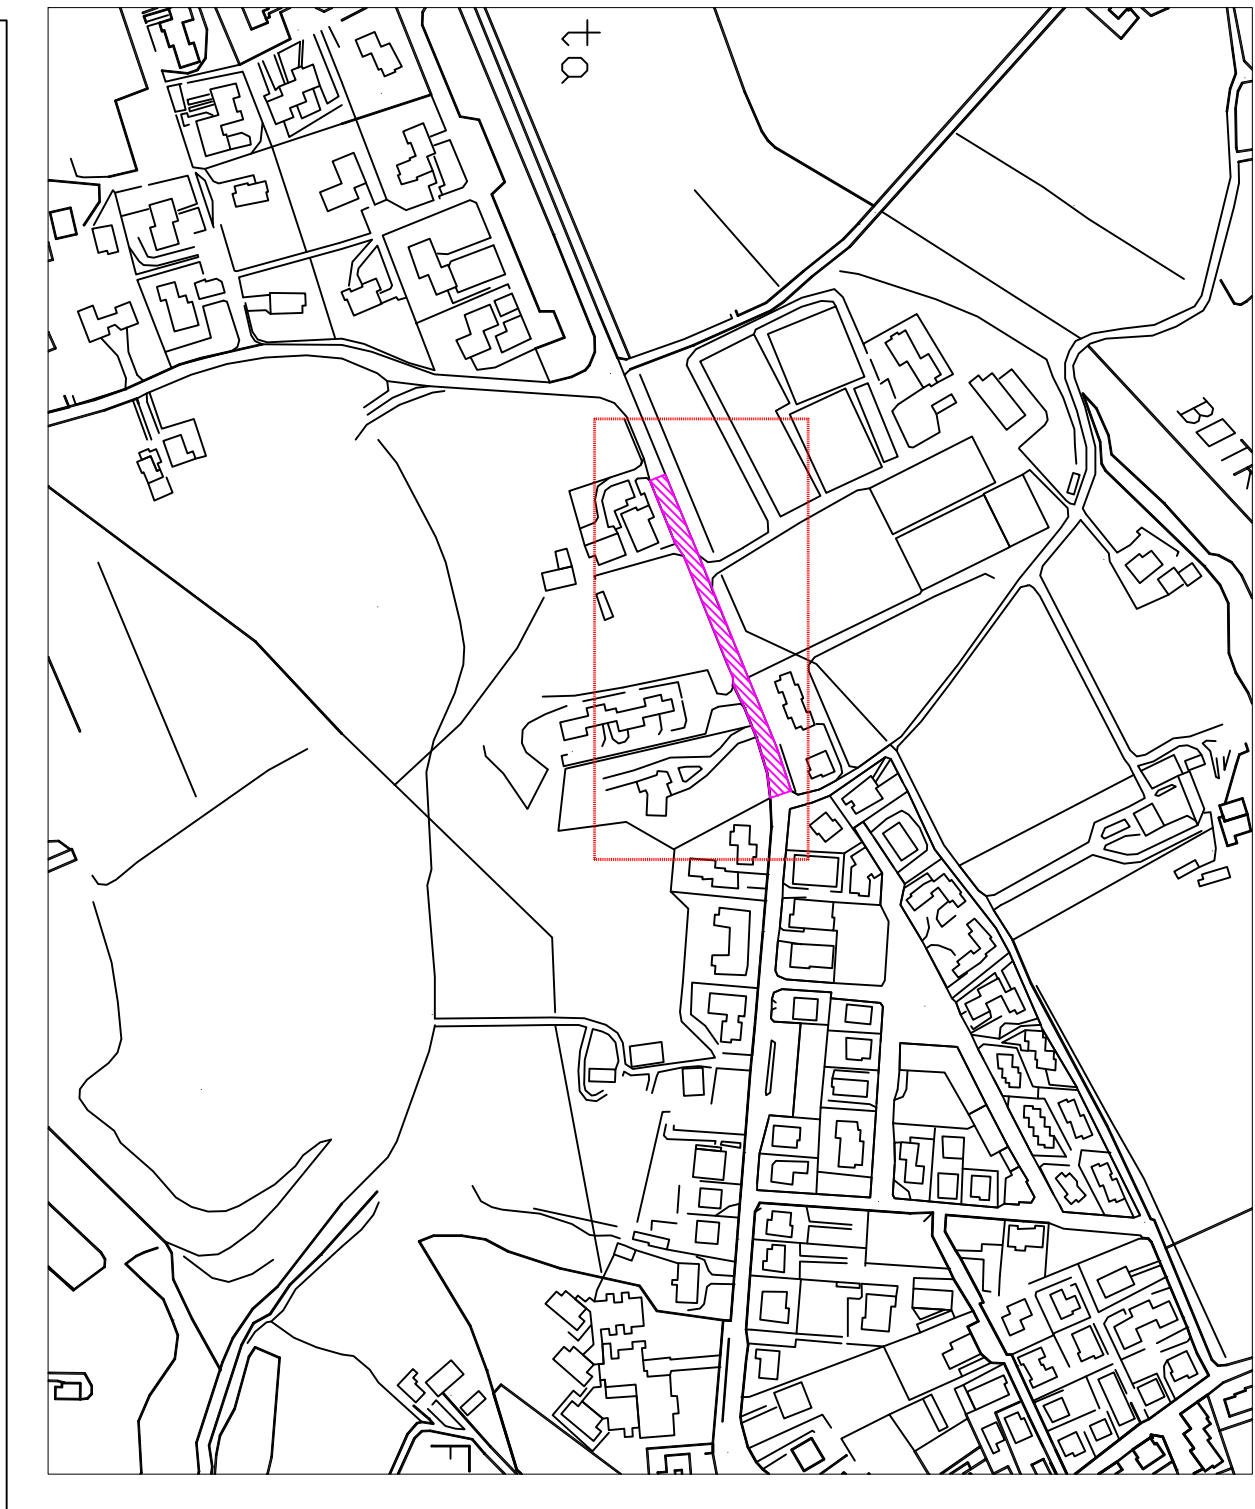

## TRATTO VIA VOLTERRANA

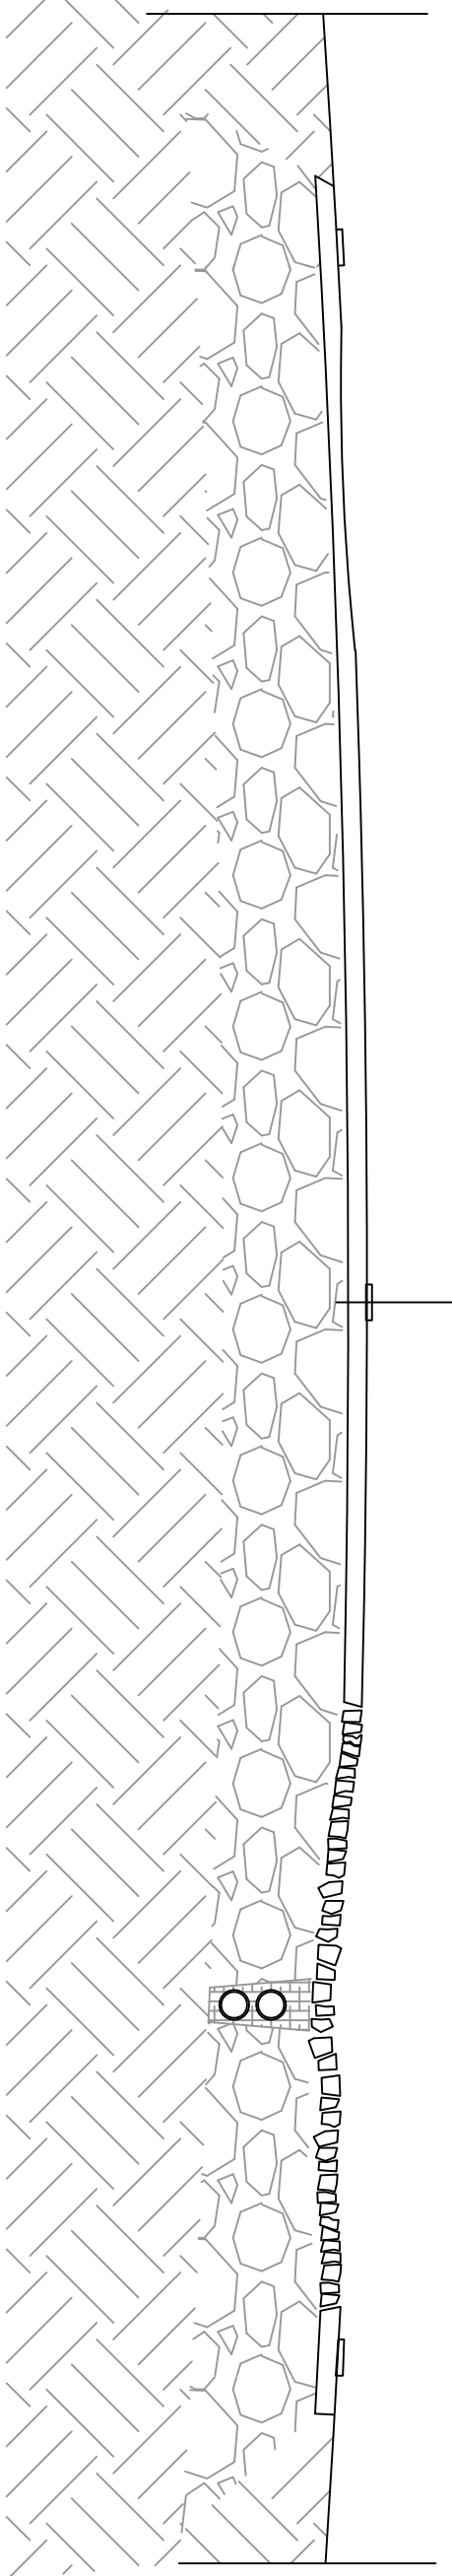

STATO ATTUALE RIPRISTINO SU SOTTOSERVIZI

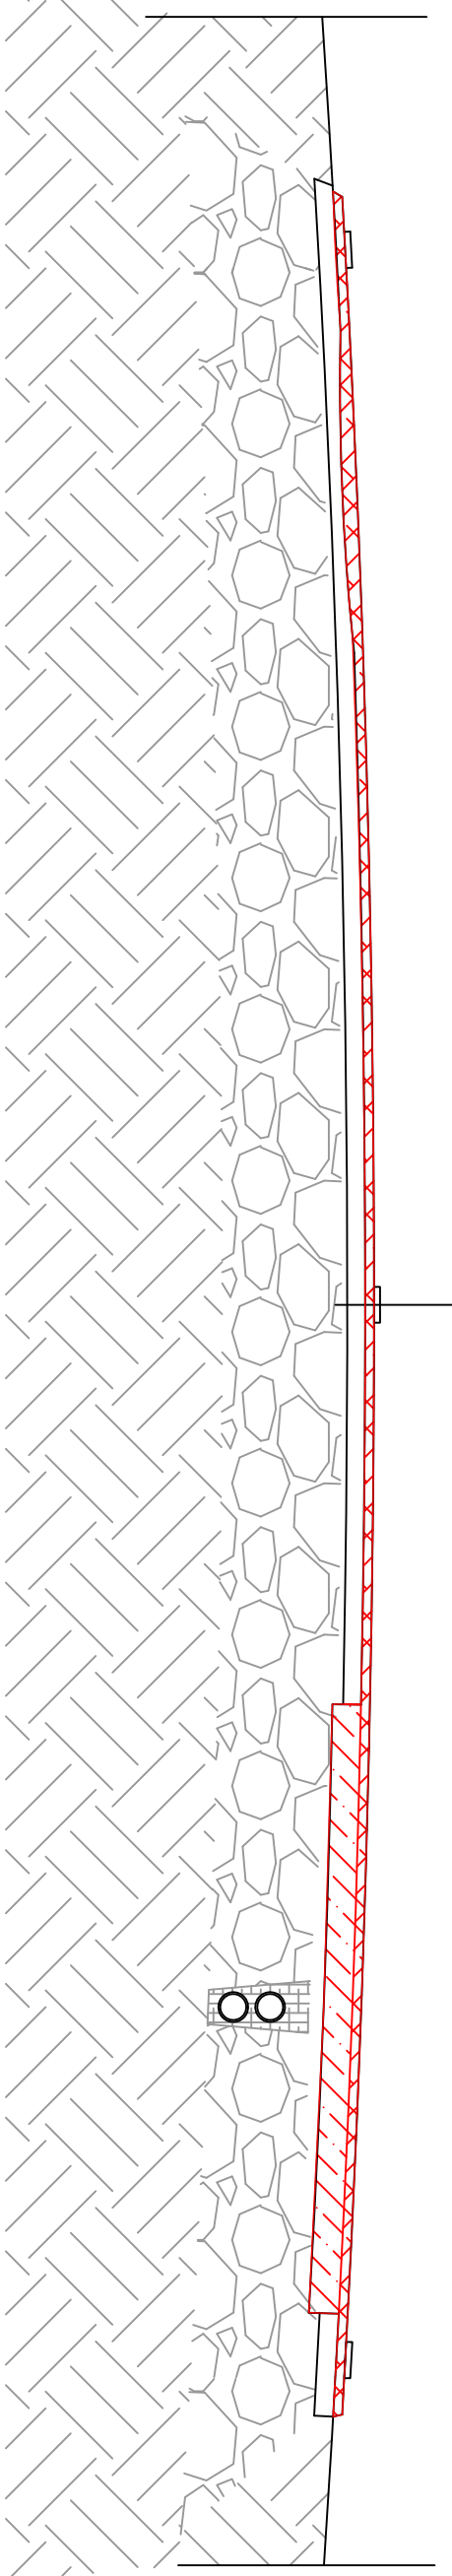

## STATO PROGETTO RIPRISTINO SU SOTTOSERVIZI