

## MANUTENZIONE PAVIMENTAZIONI STRADALI 2024



PROGETTO ARCHITETTONICO: Geom. A. Sammicelli

STATO DI PROGETTO - TRATTI 1 e 2


|      |            |                    |               |
|------|------------|--------------------|---------------|
| TAV. | SCALE      | FASE               | AGGIORNAMENTI |
| 01   | 1:250      | PROGETTO ESECUTIVO |               |
|      | FILE       | DATA               |               |
|      | tavole.dwg | Dicembre 2024      |               |

|          |                                                                                     |
|----------|-------------------------------------------------------------------------------------|
| TAPPETO  |   |
| MEMBRANA |  |

RIPRISTINO SOTTOFONDO

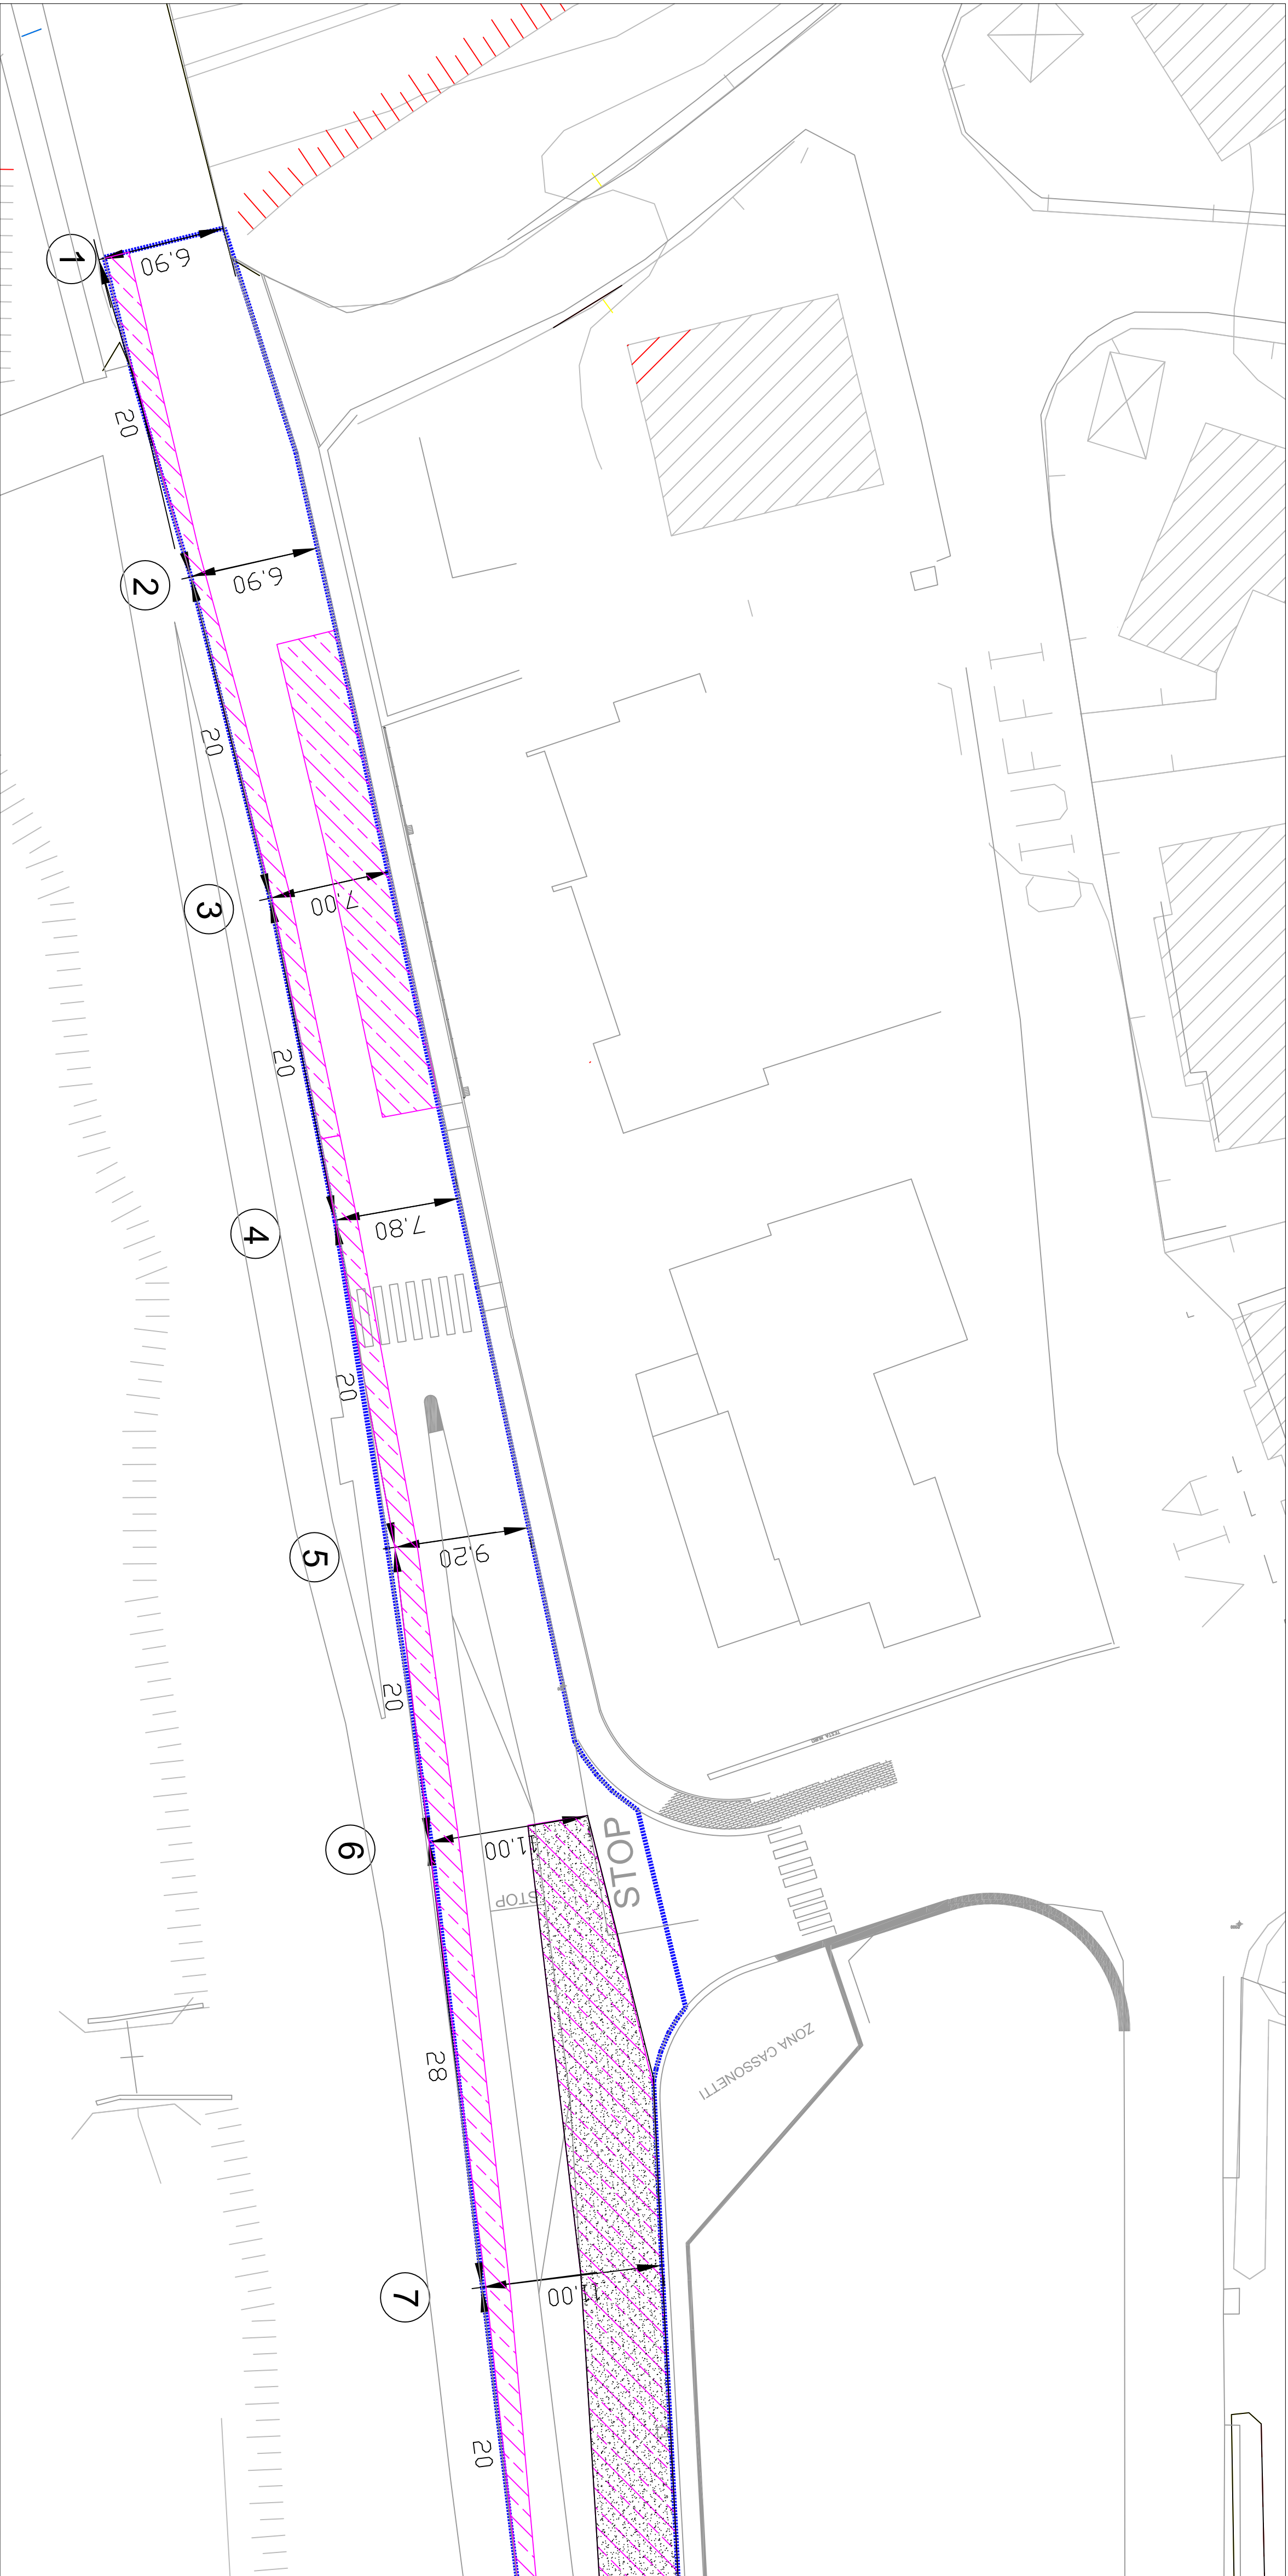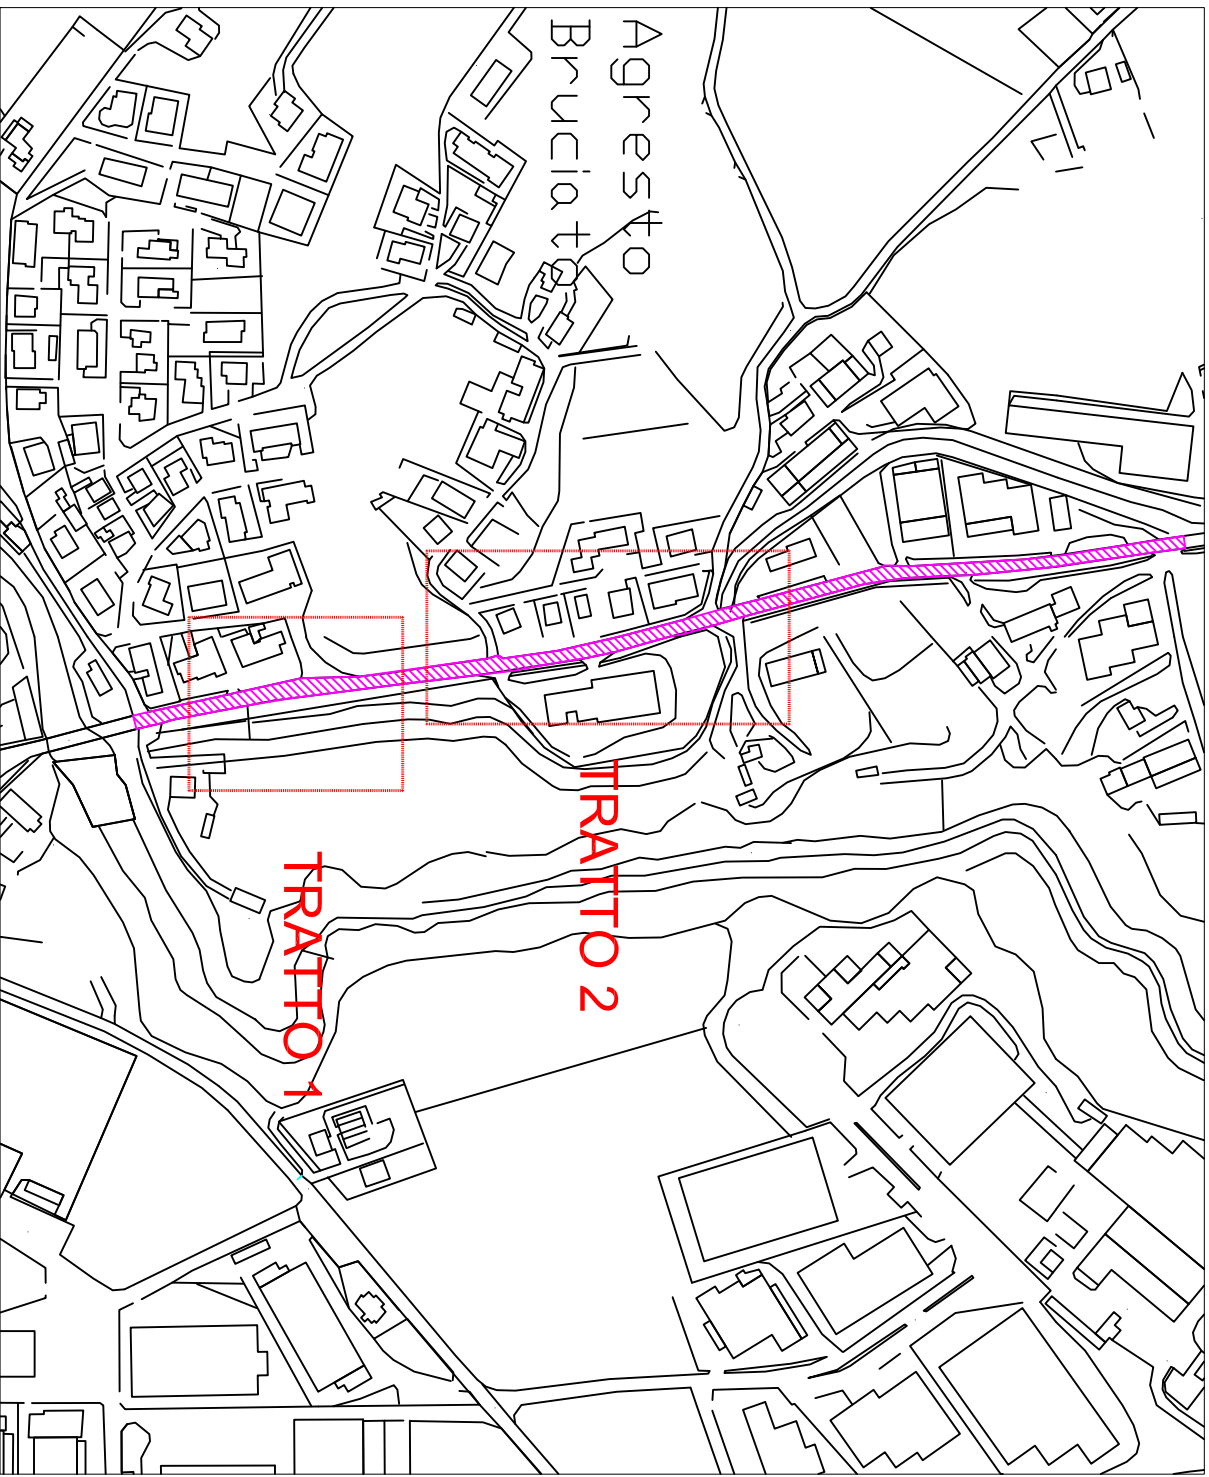

# TRATTO 1 PONTE DI SAN MARZIALE

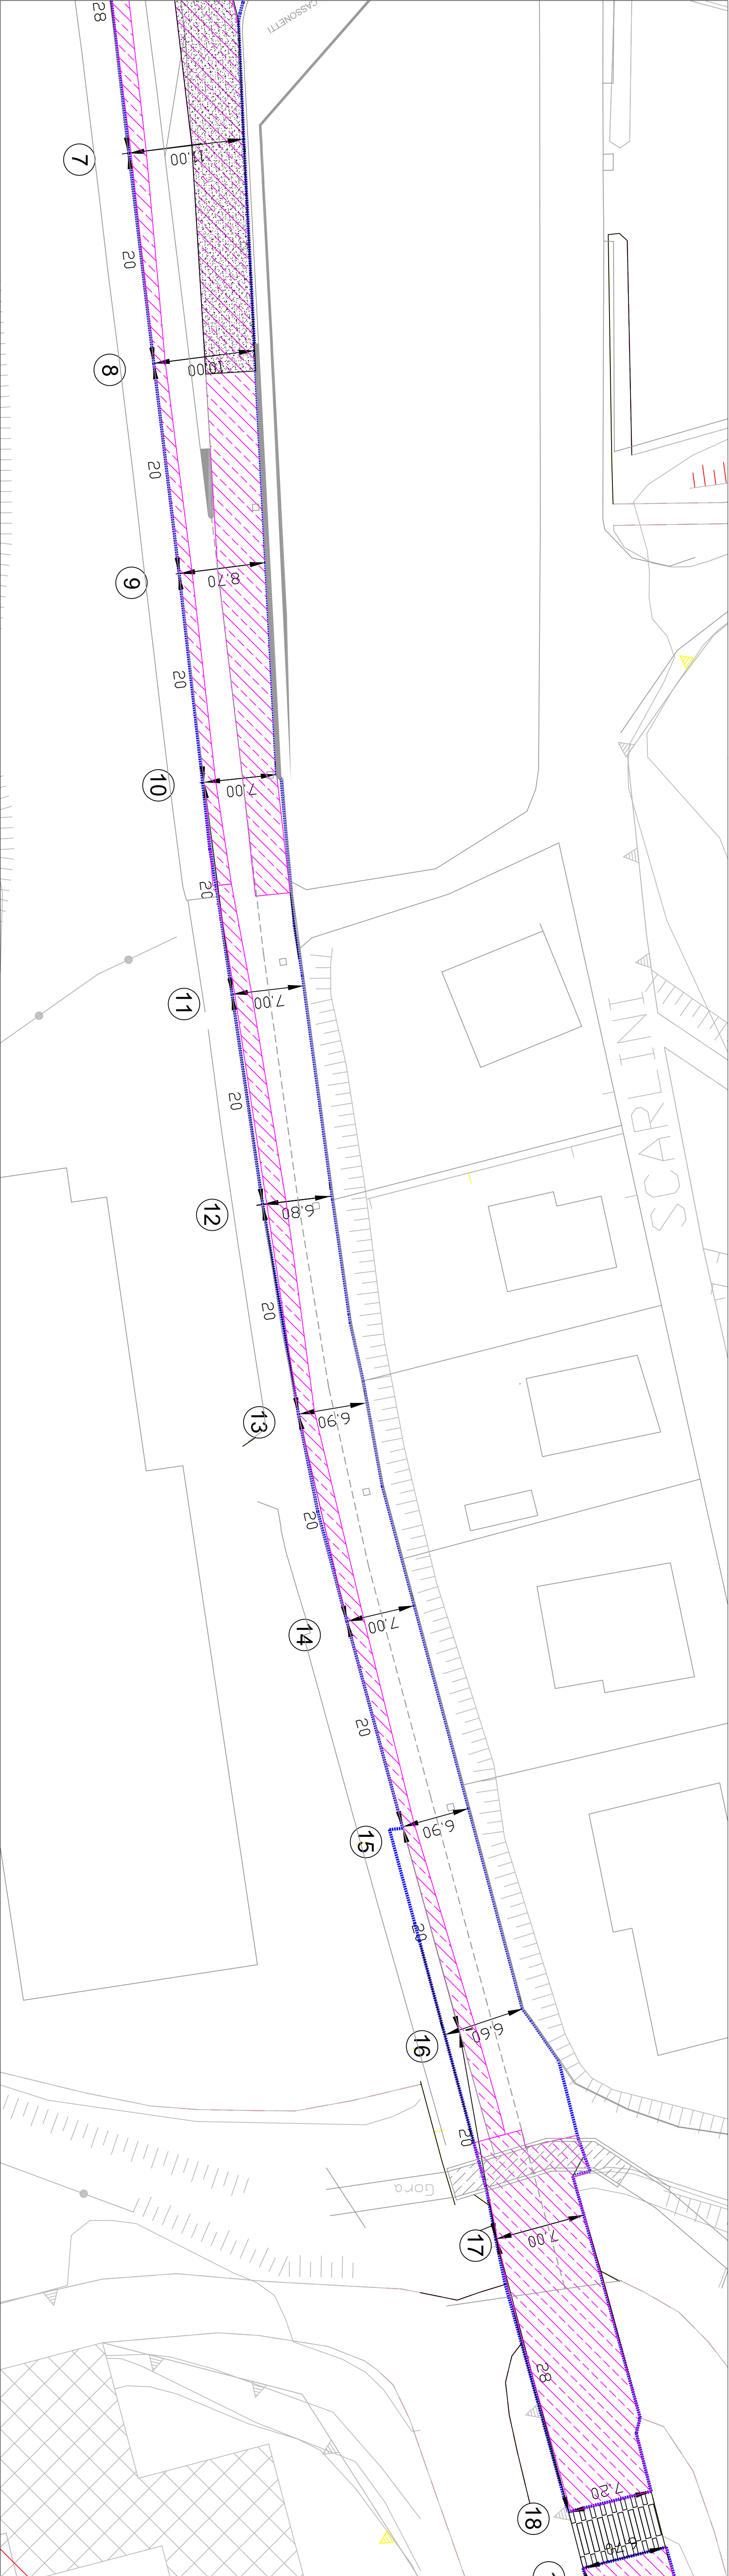

## TRATTO 2 PONTE GORE ROTTE