




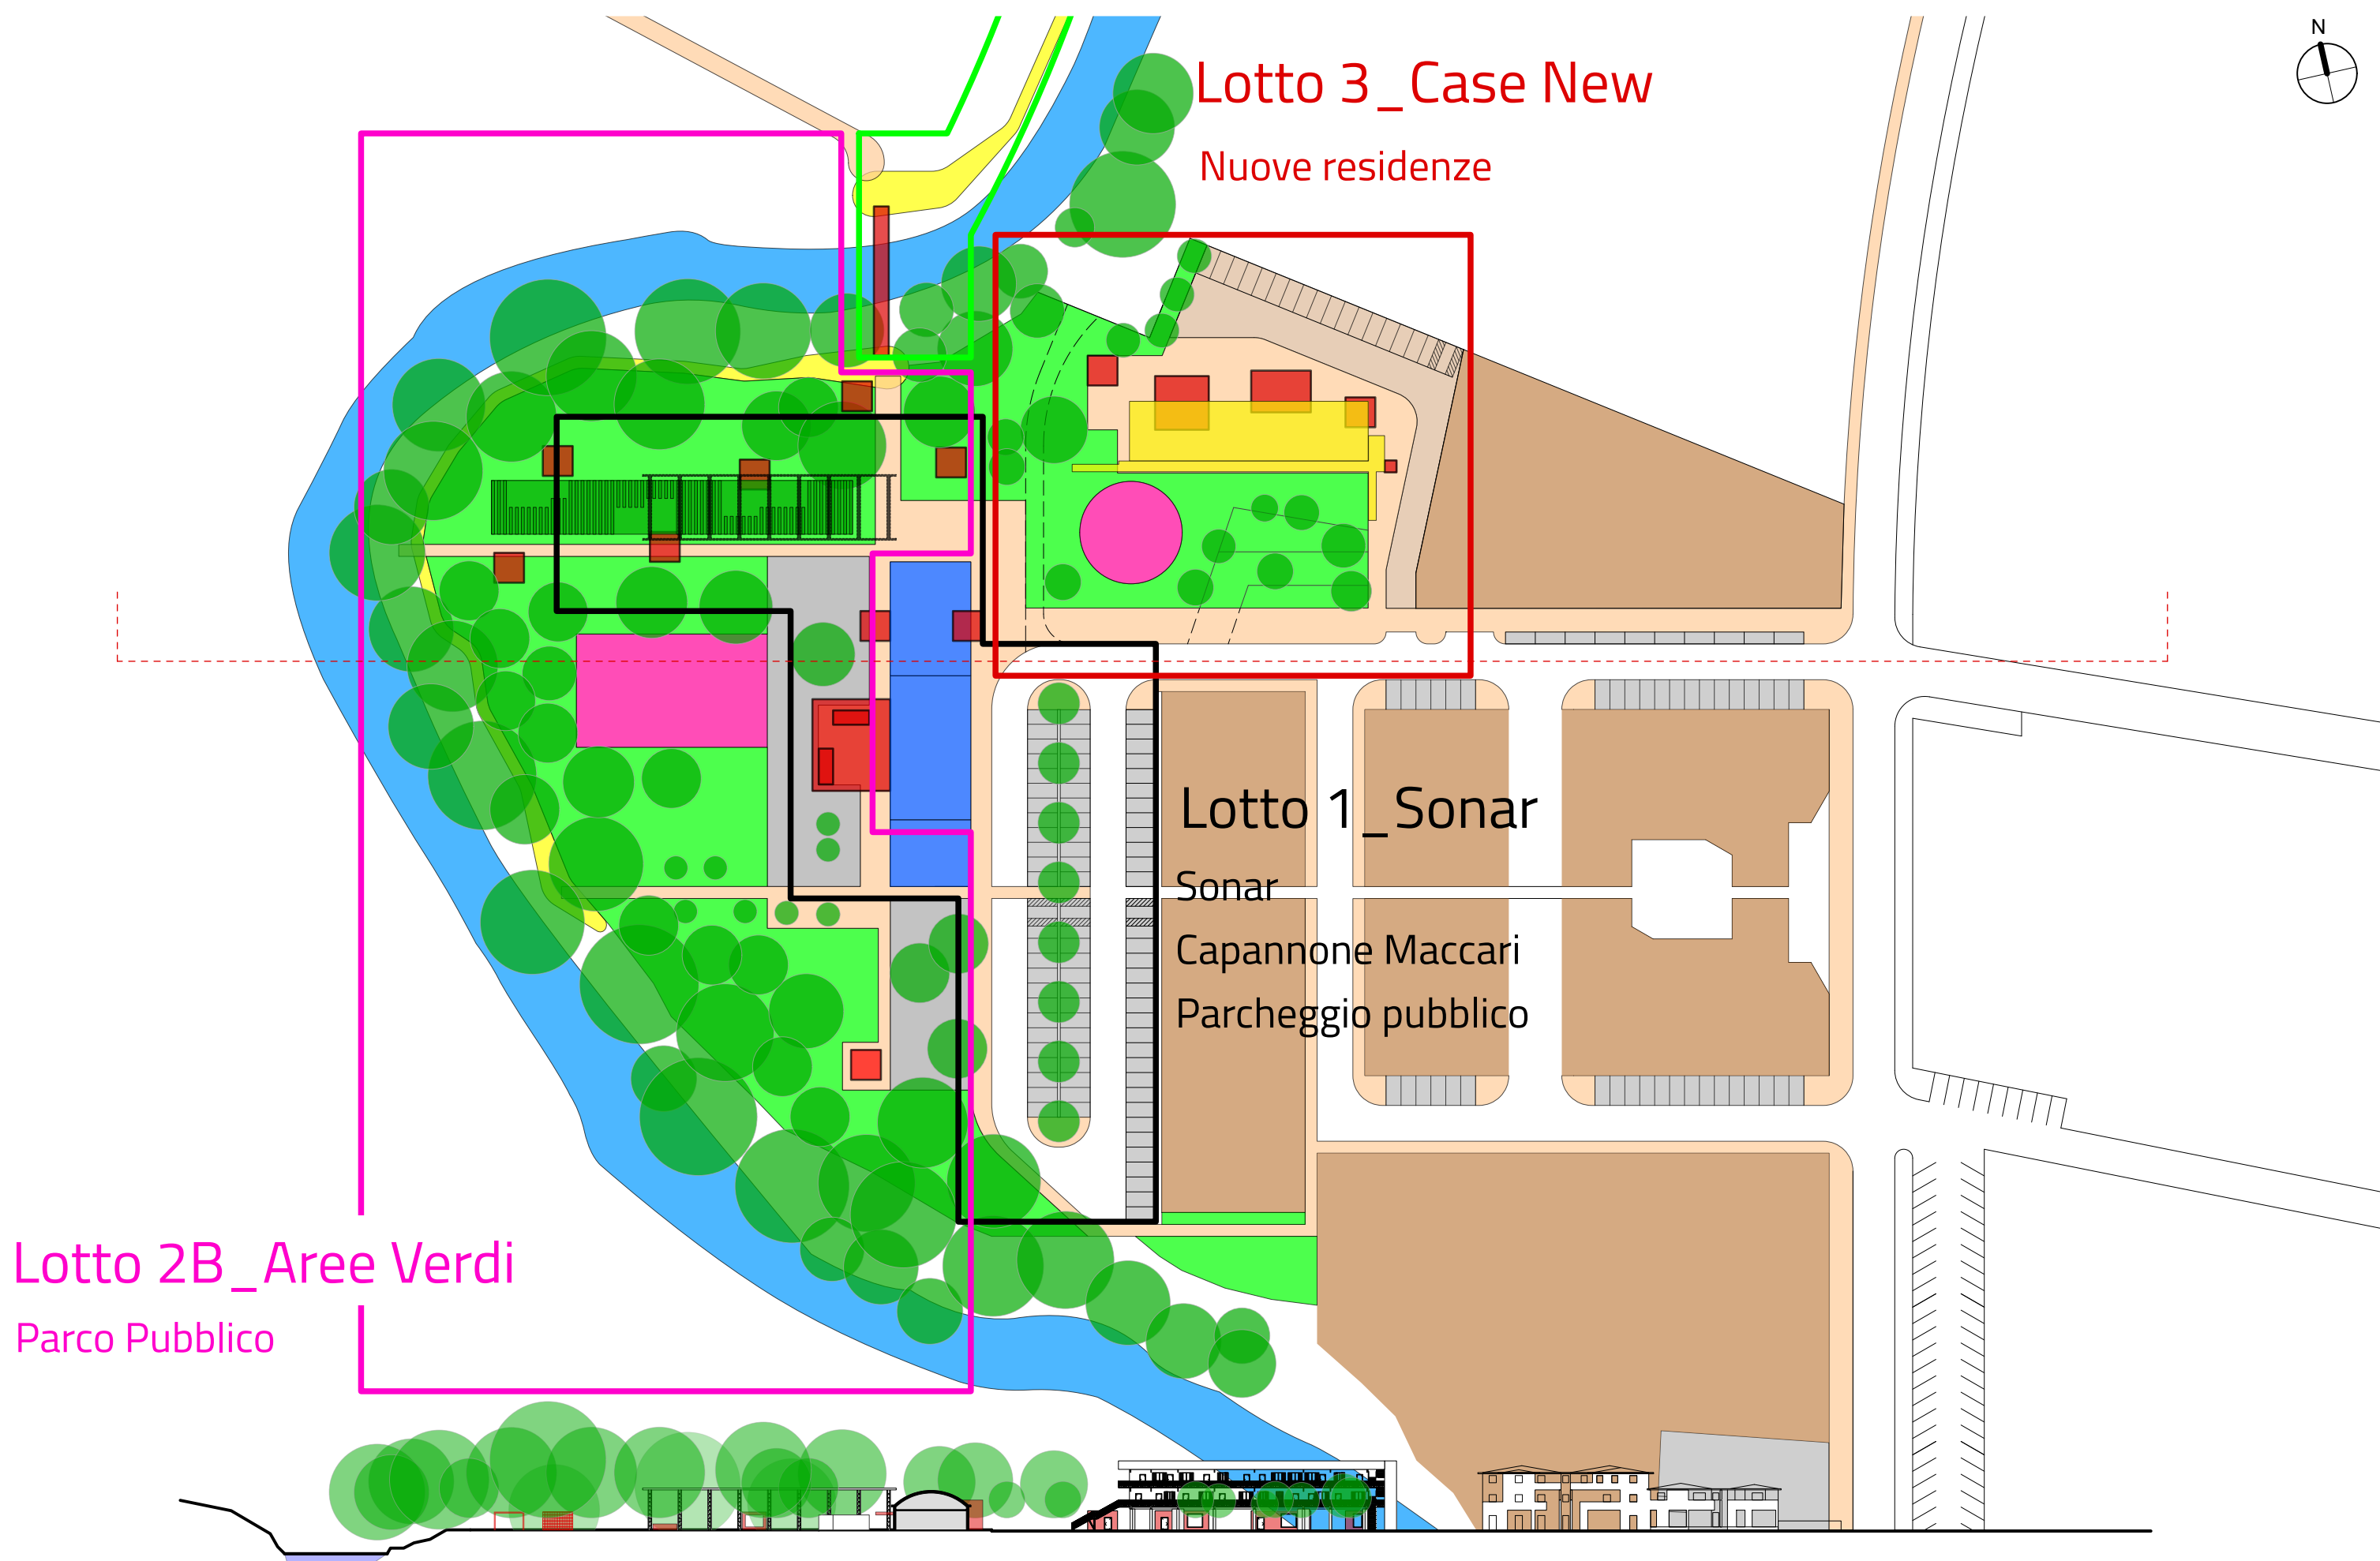


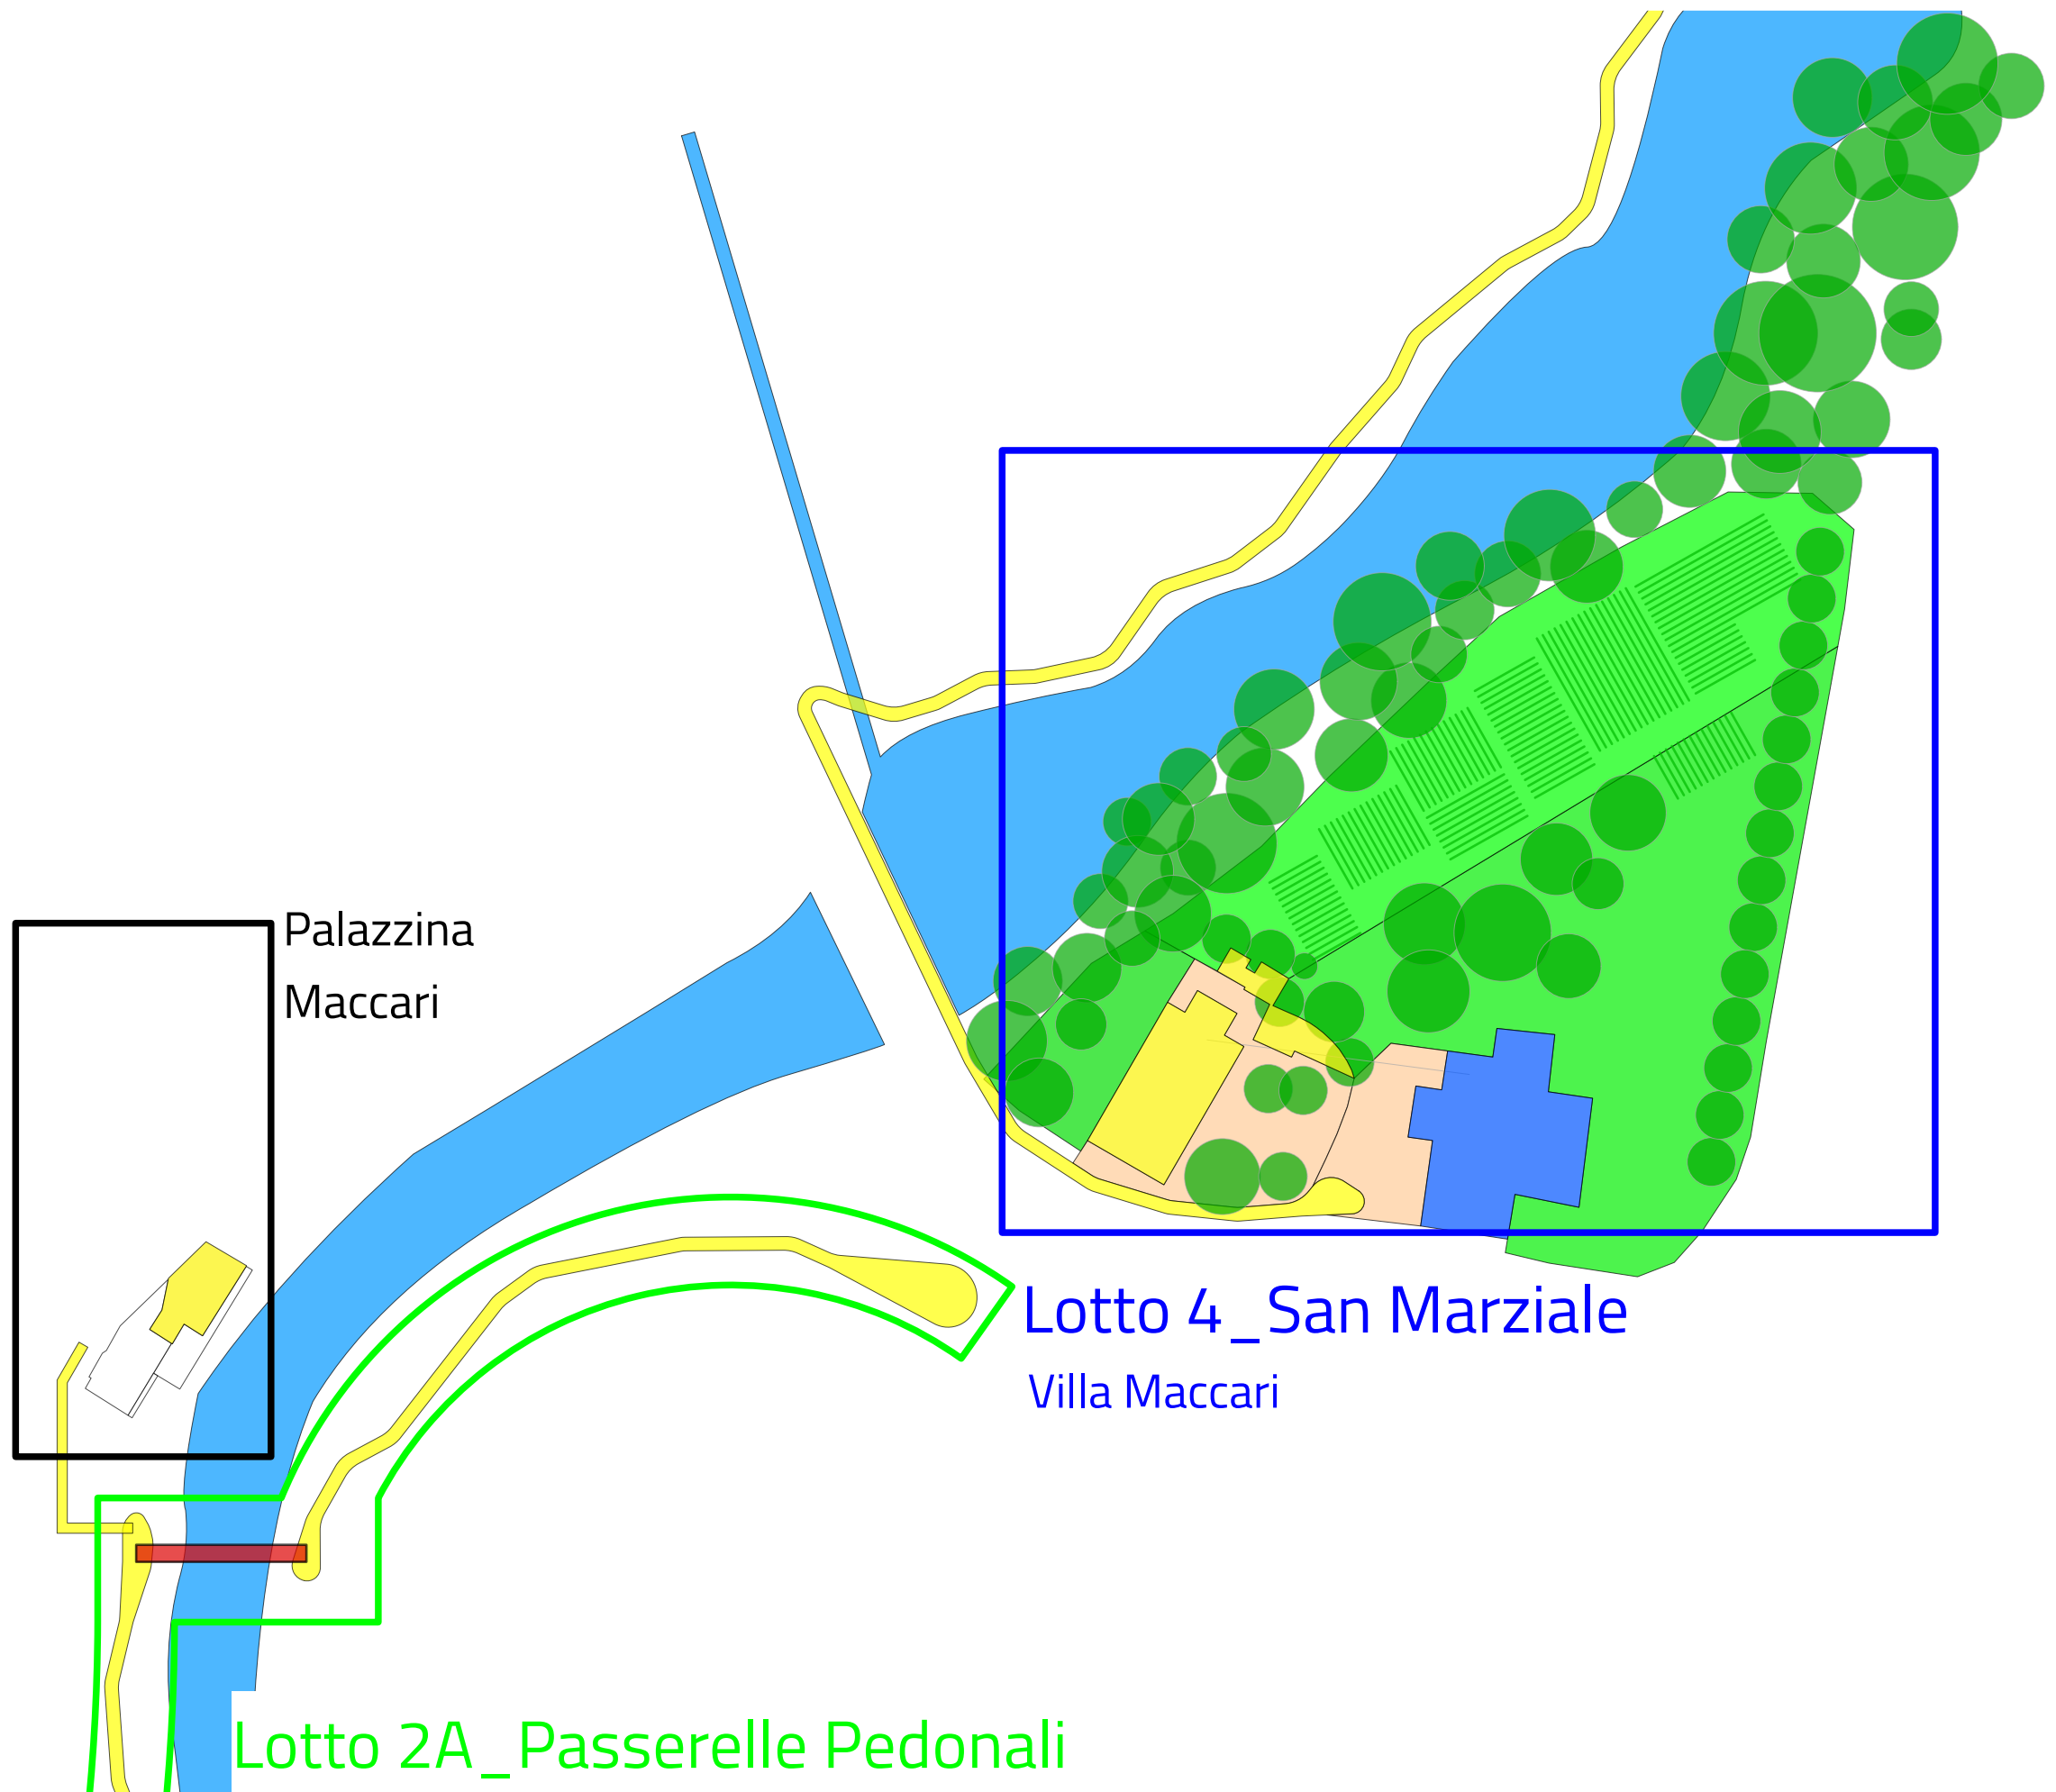


Palazzina
Maccari


Lotto 4_San Marziale
Villa Maccari


Lotto 2A_Passerelle Pedonali

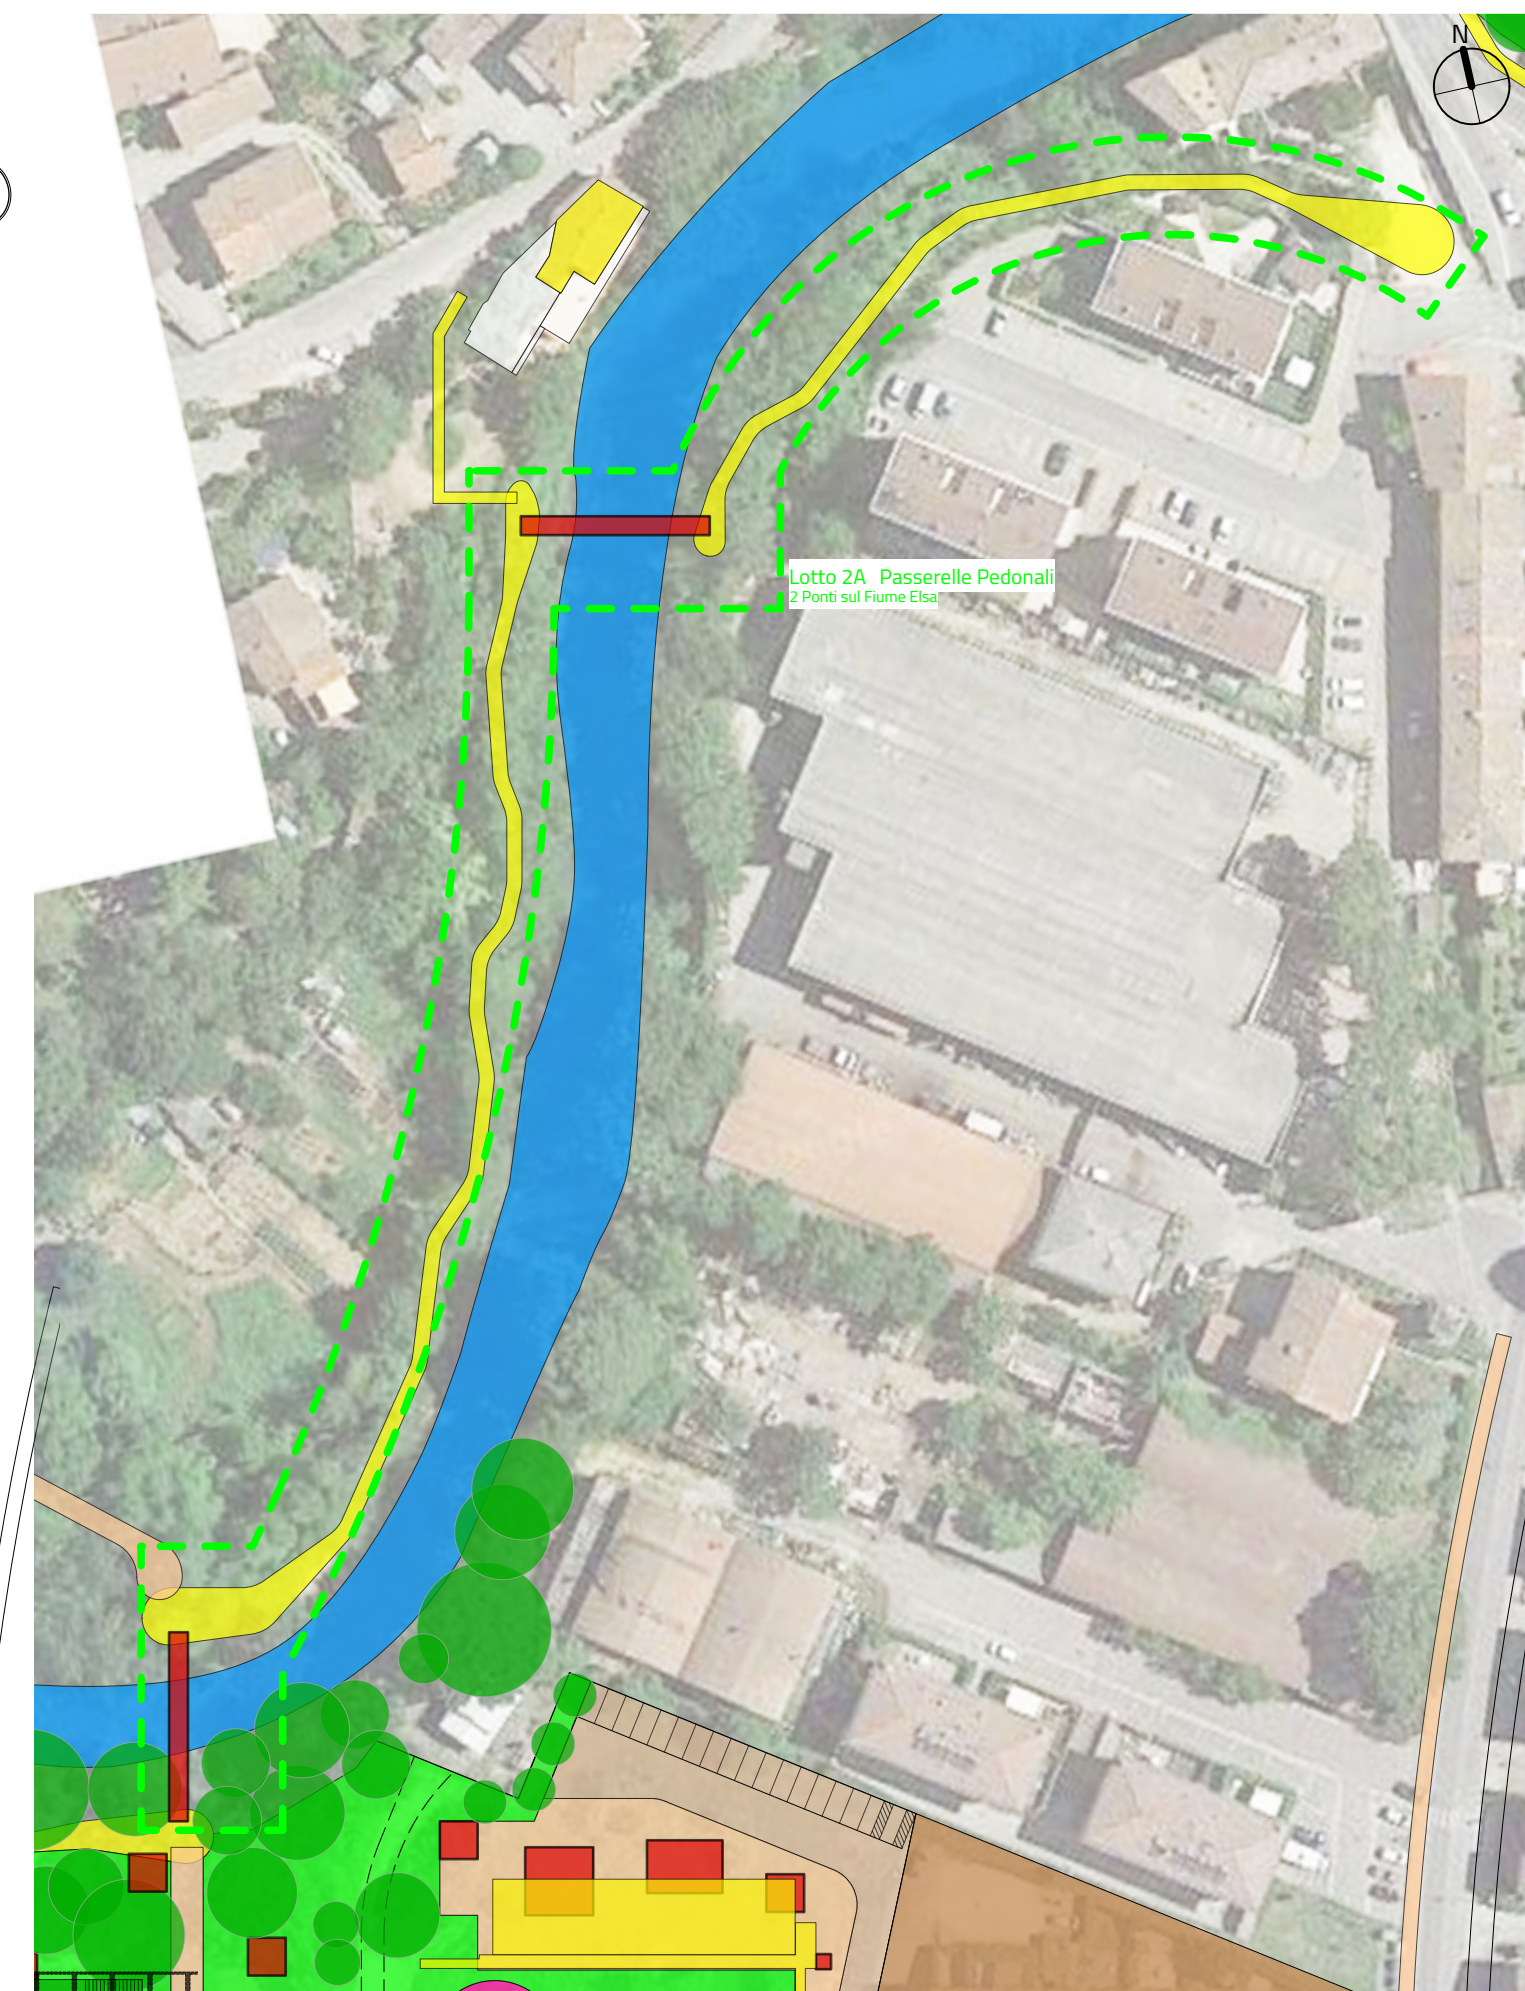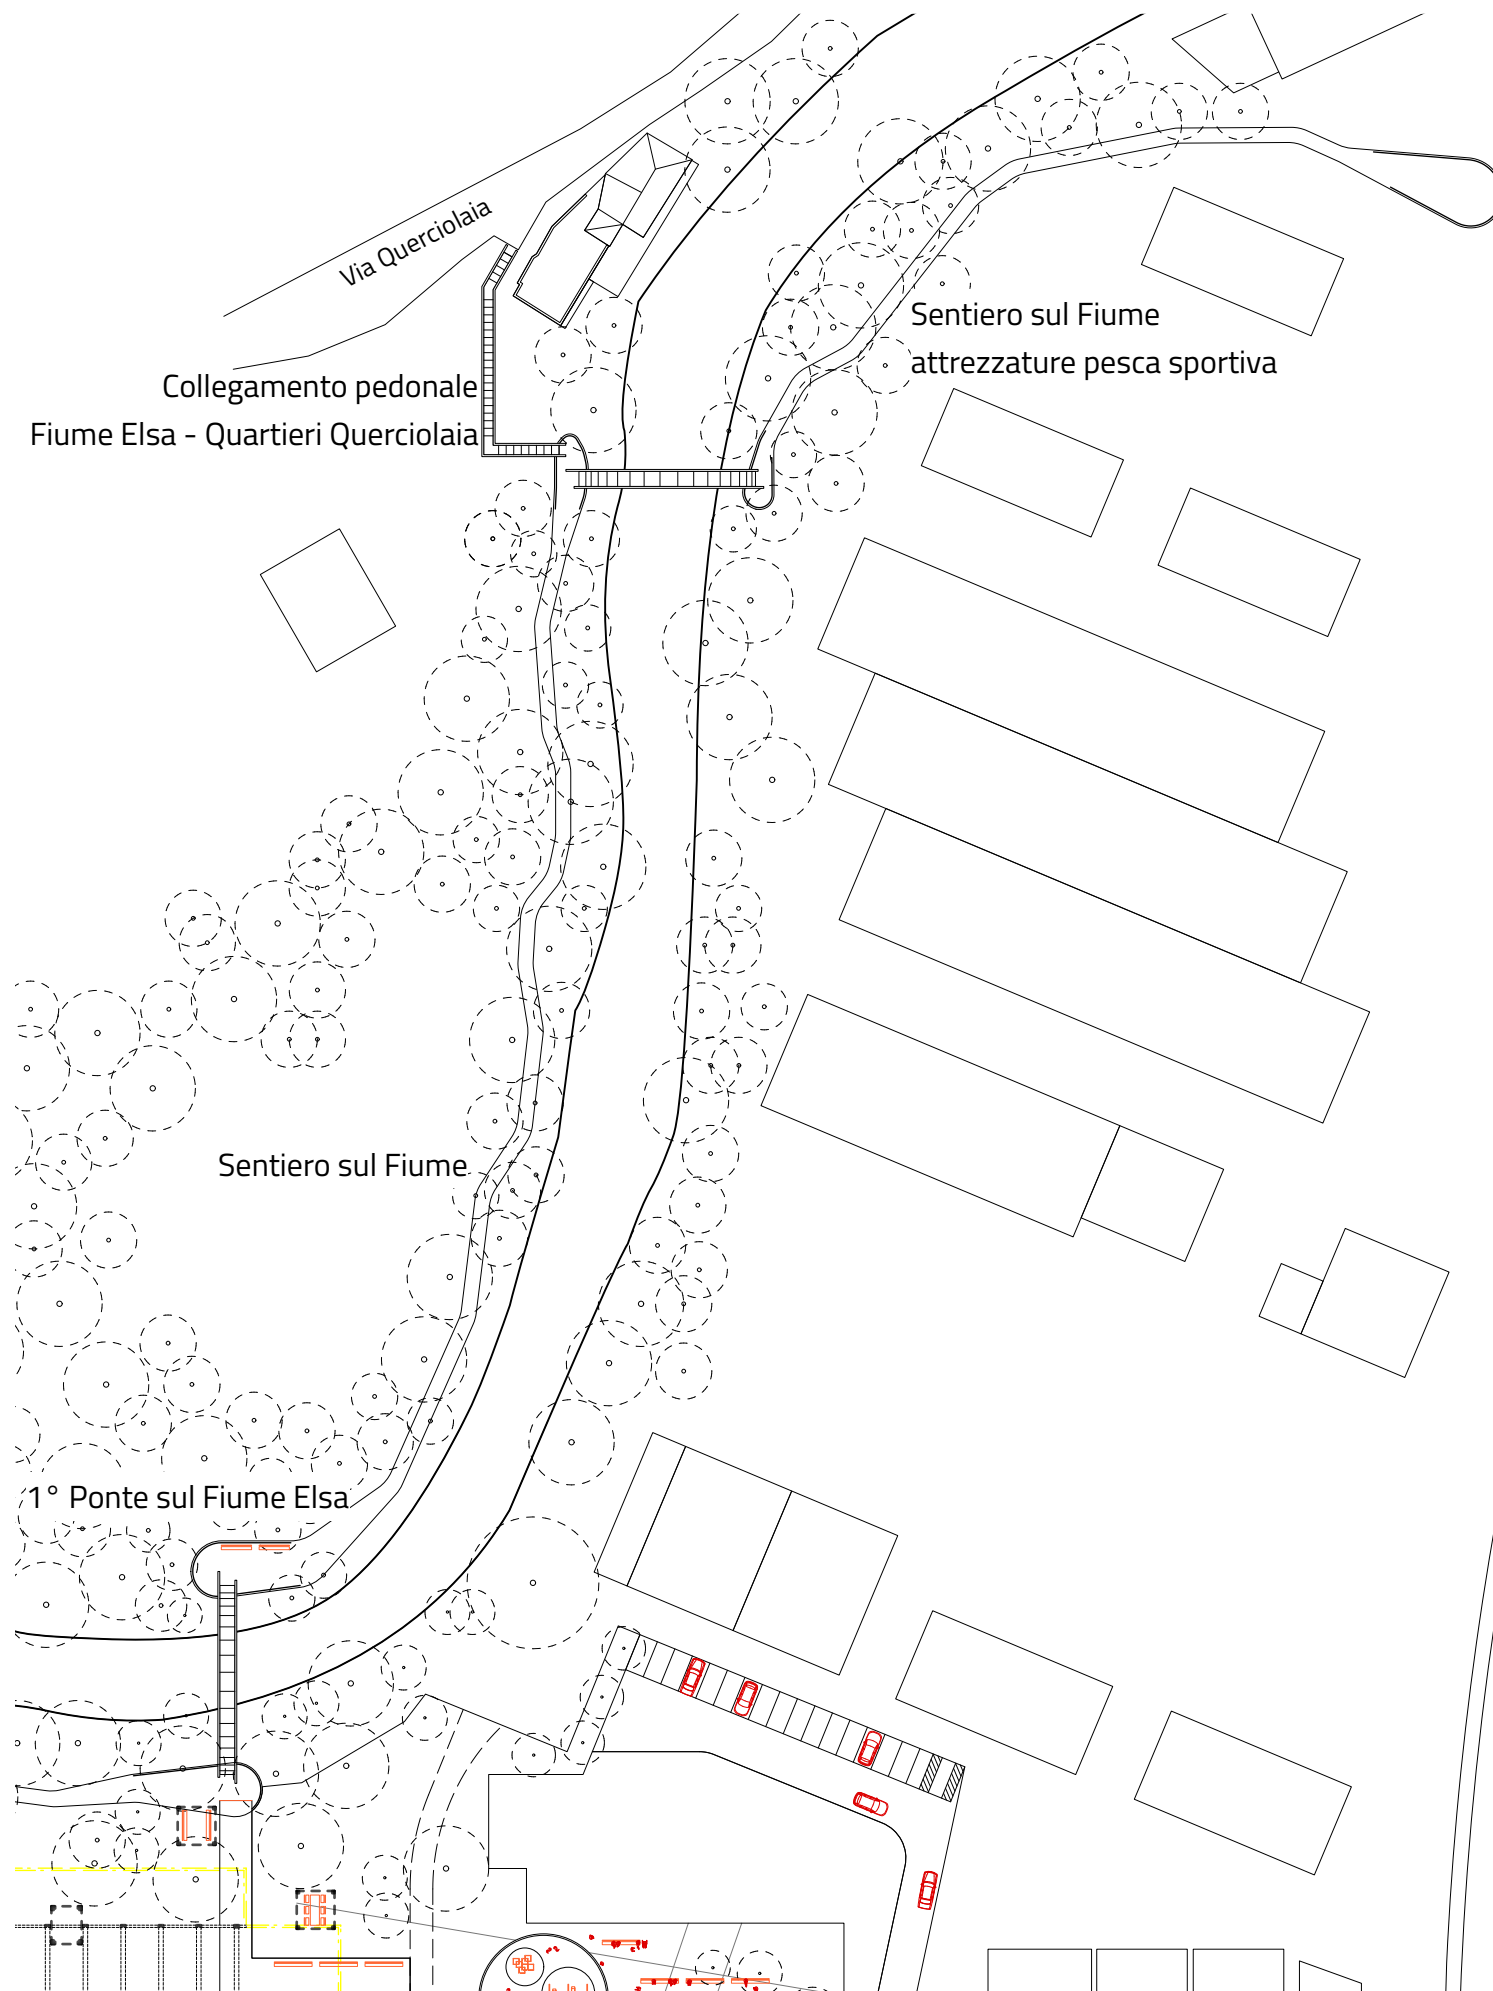


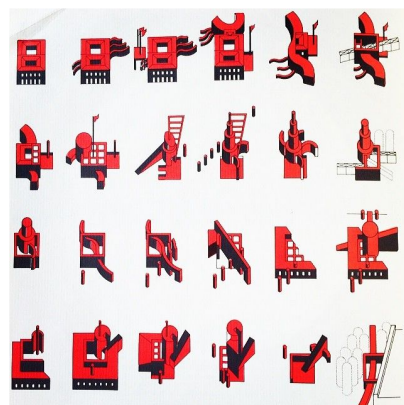


Follie / Follies:
Progetto di Bernard Tschumi per il
Parc de la Villette di Parigi

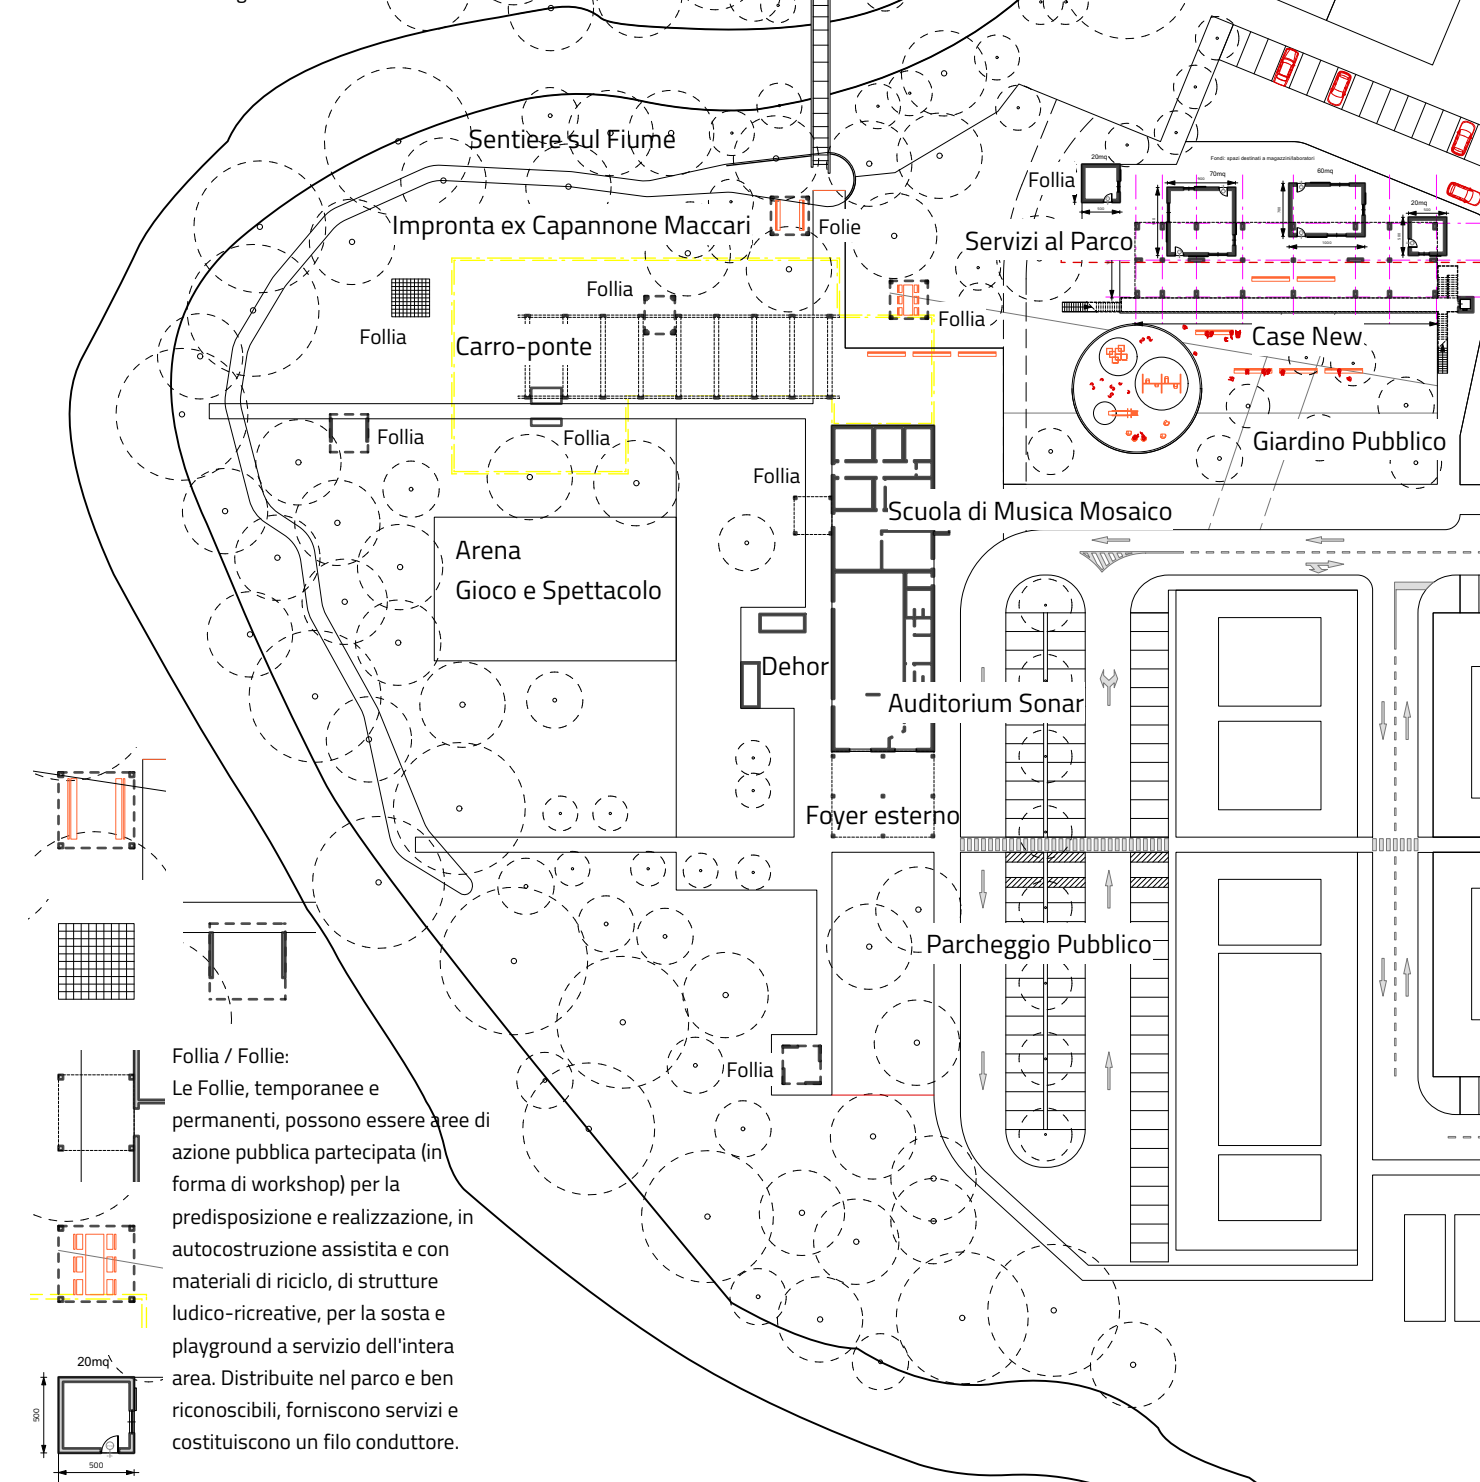


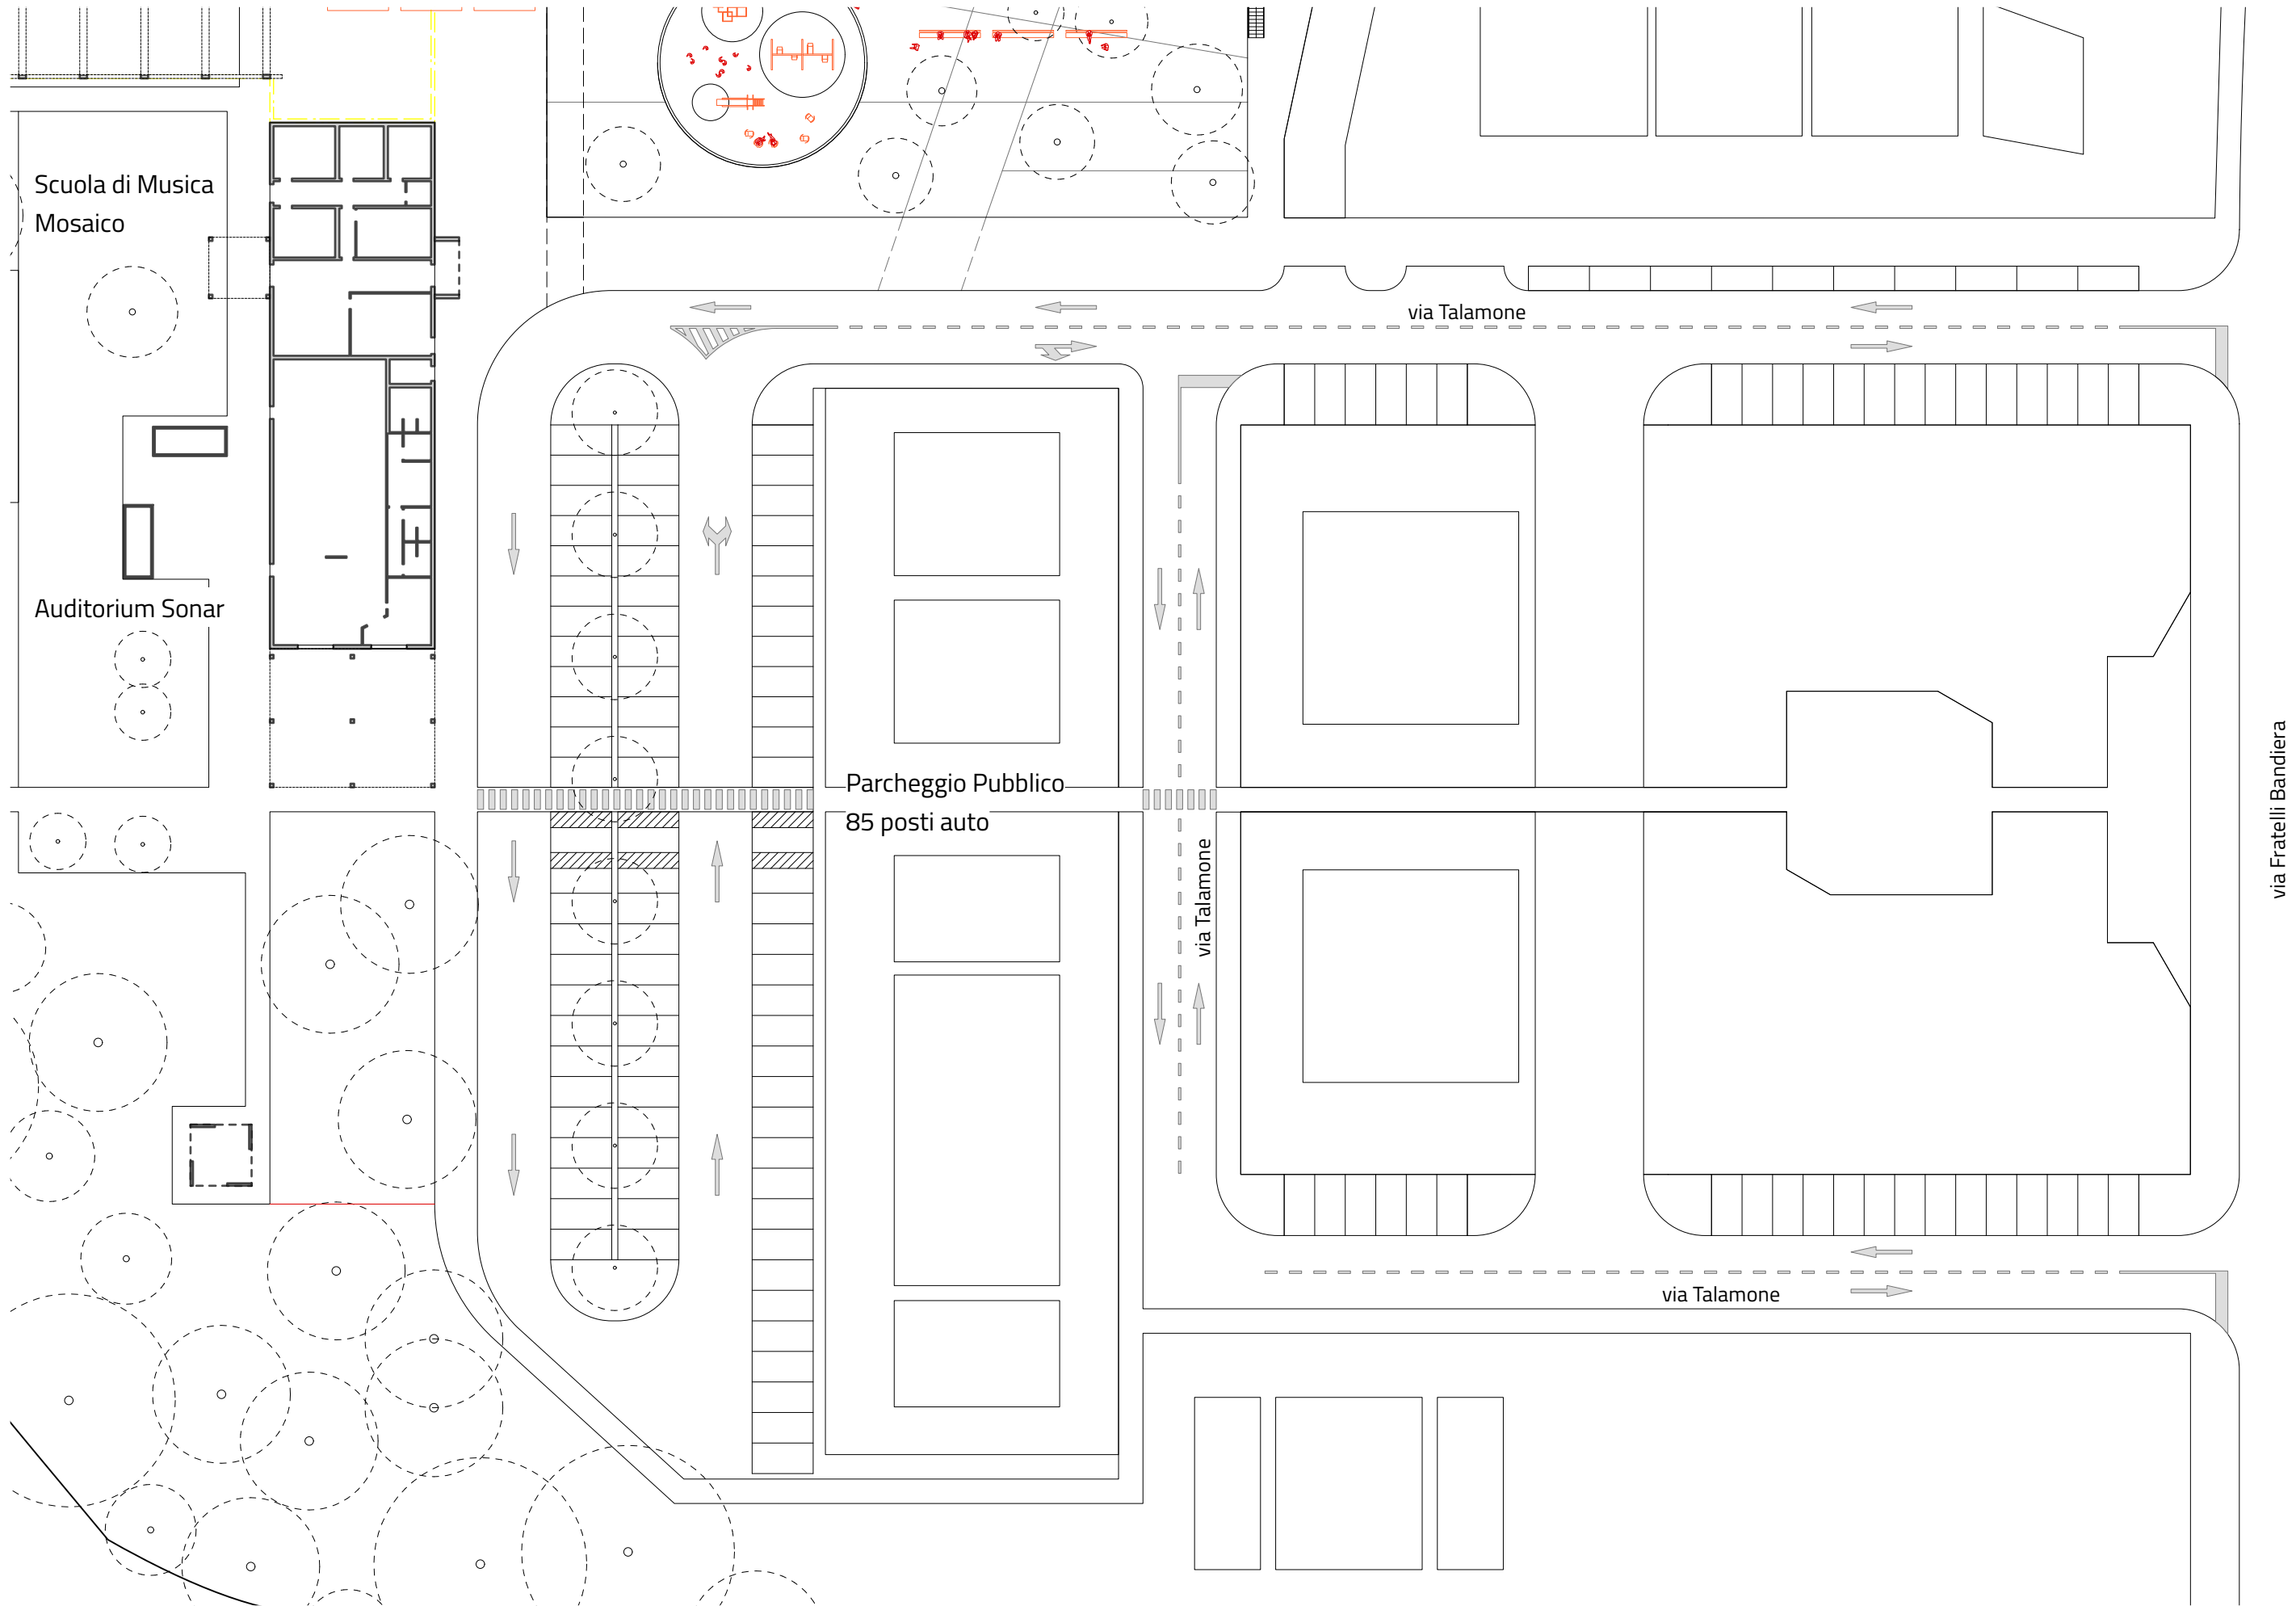

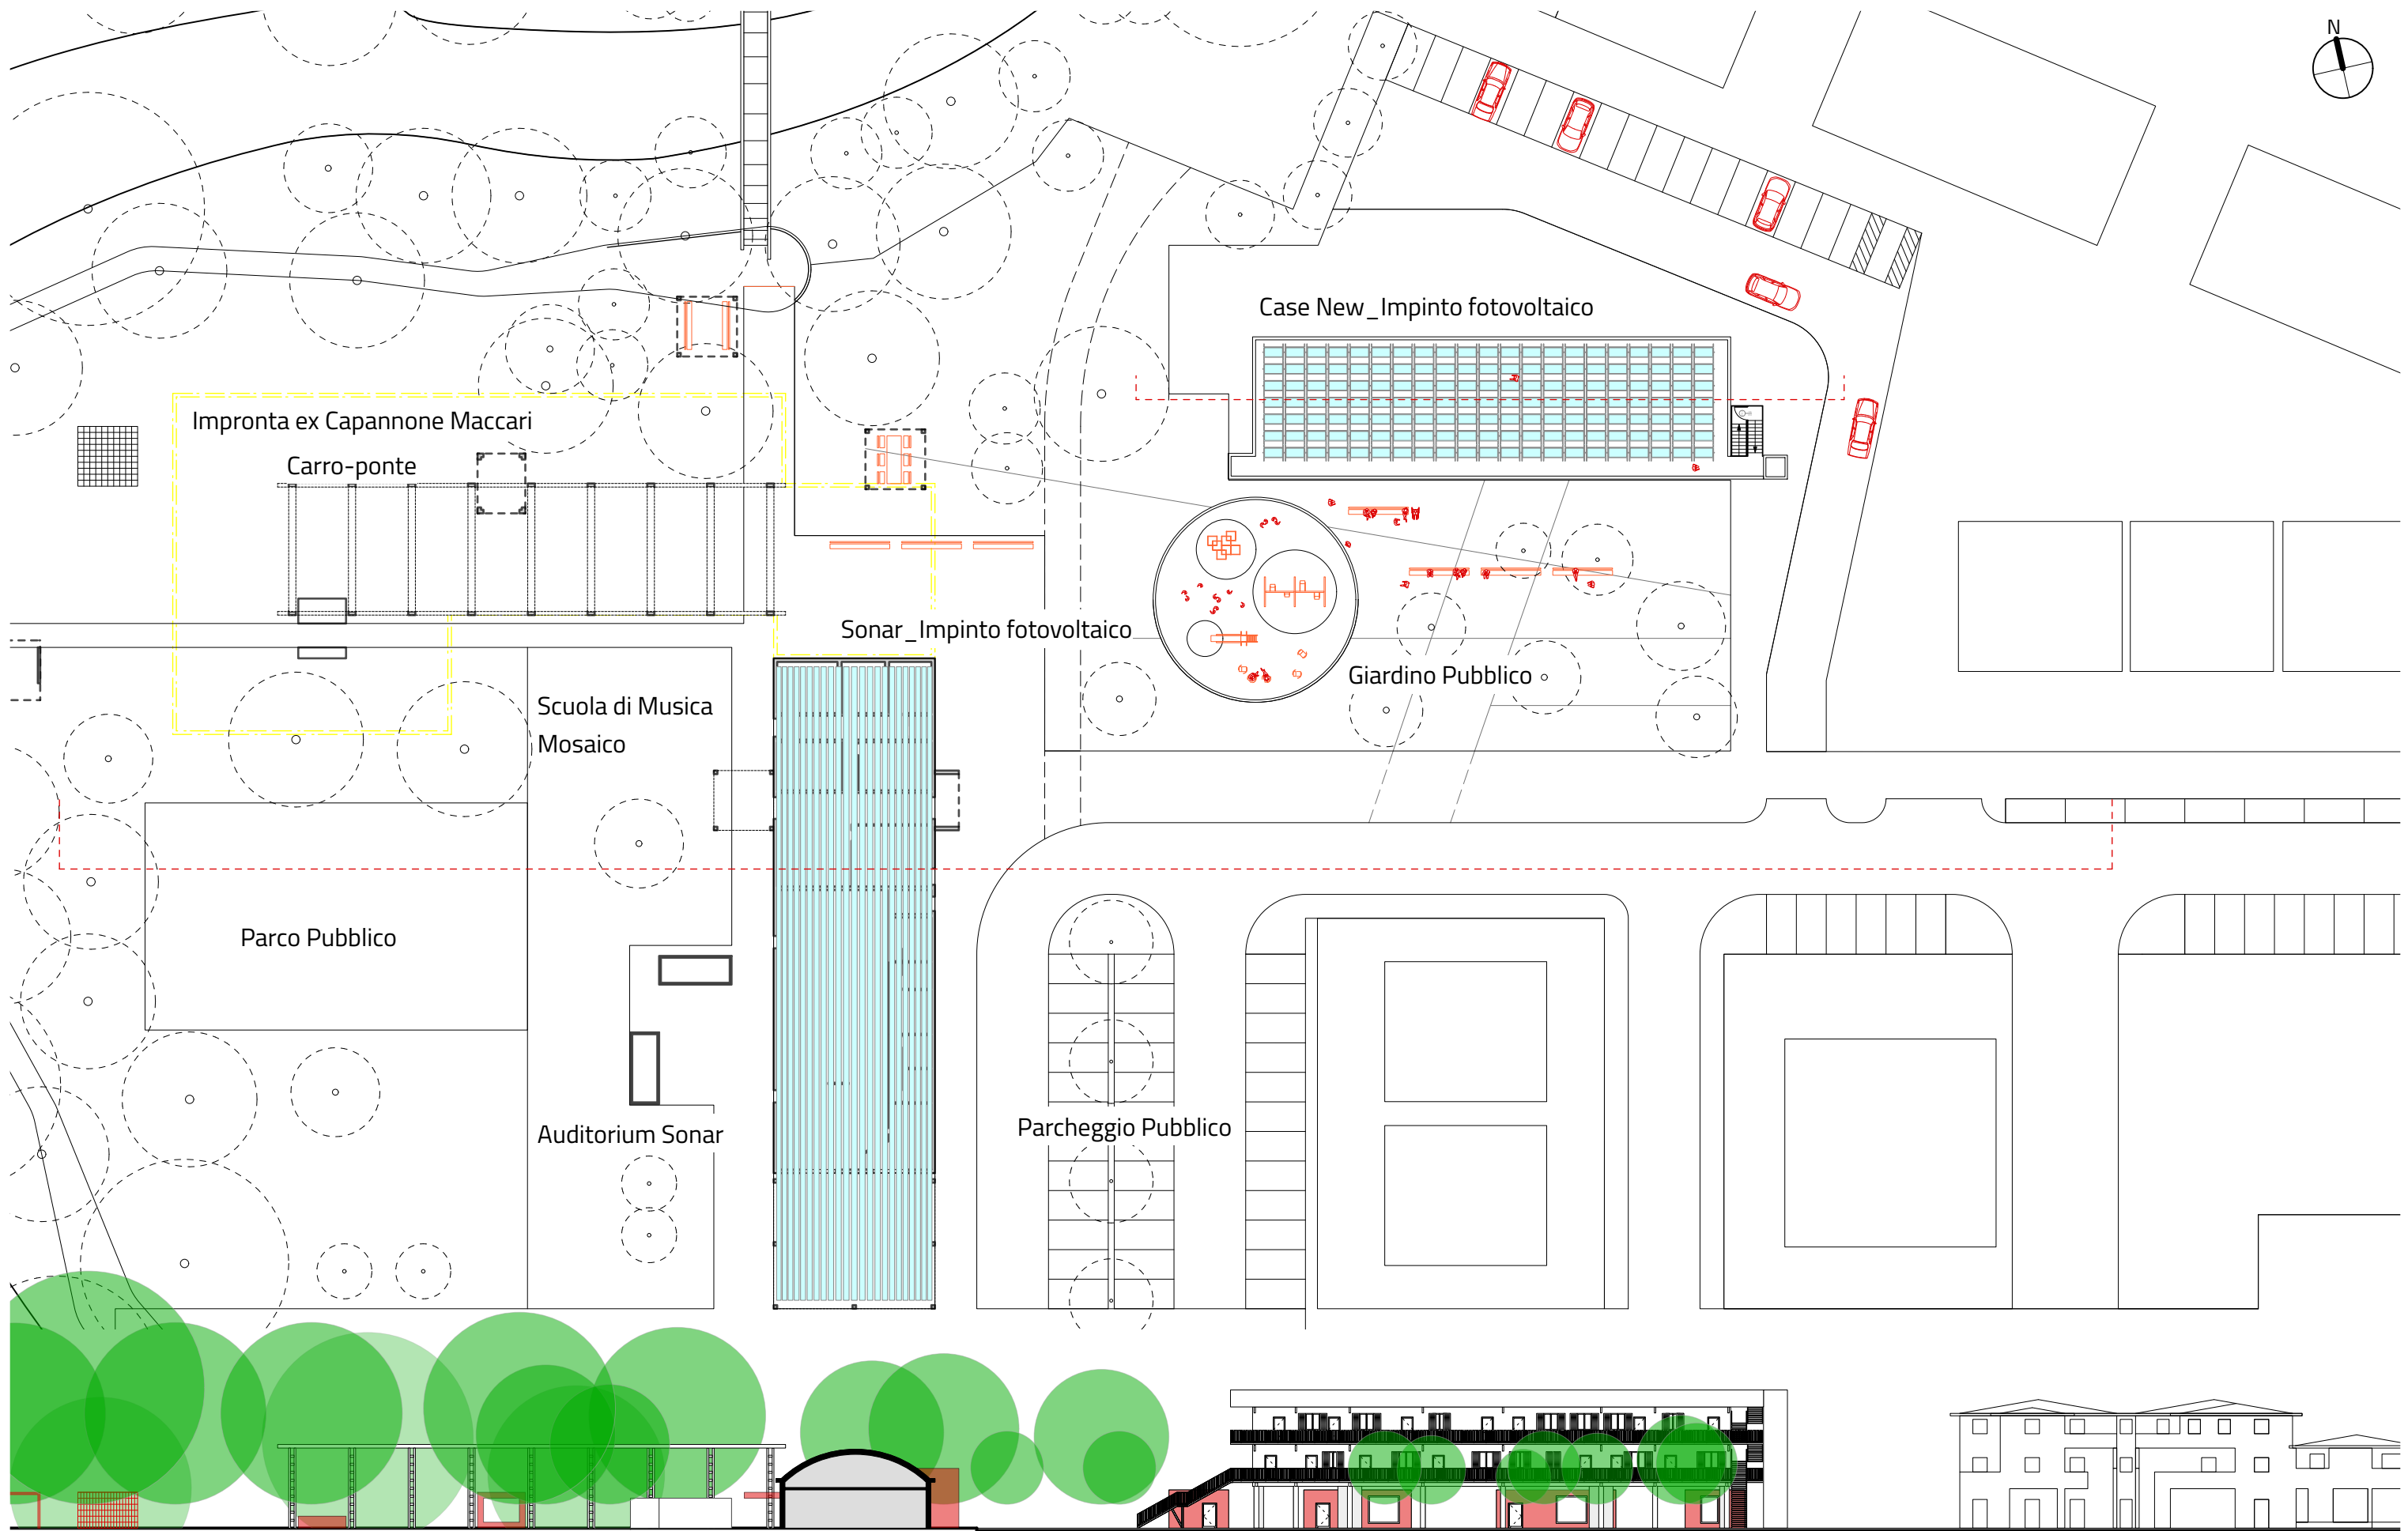


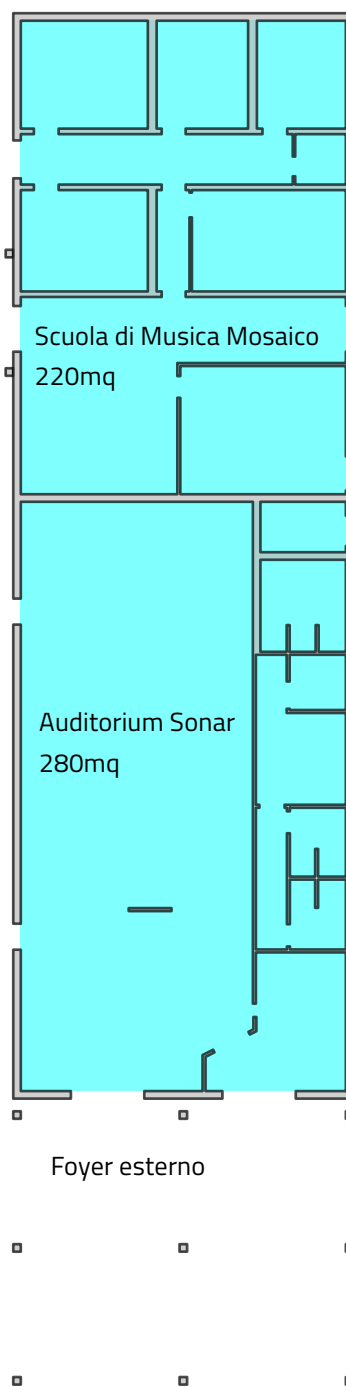


Piano Secondo
Abitazioni

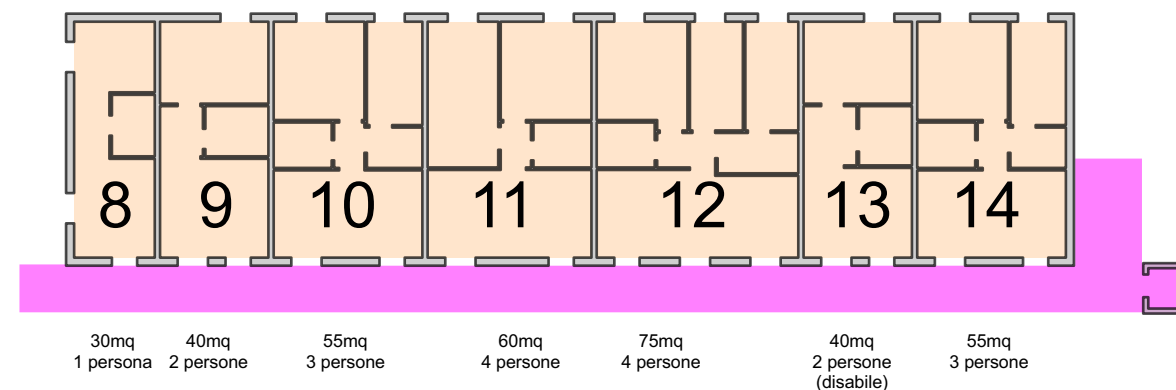



Piano Primo
Abitazioni

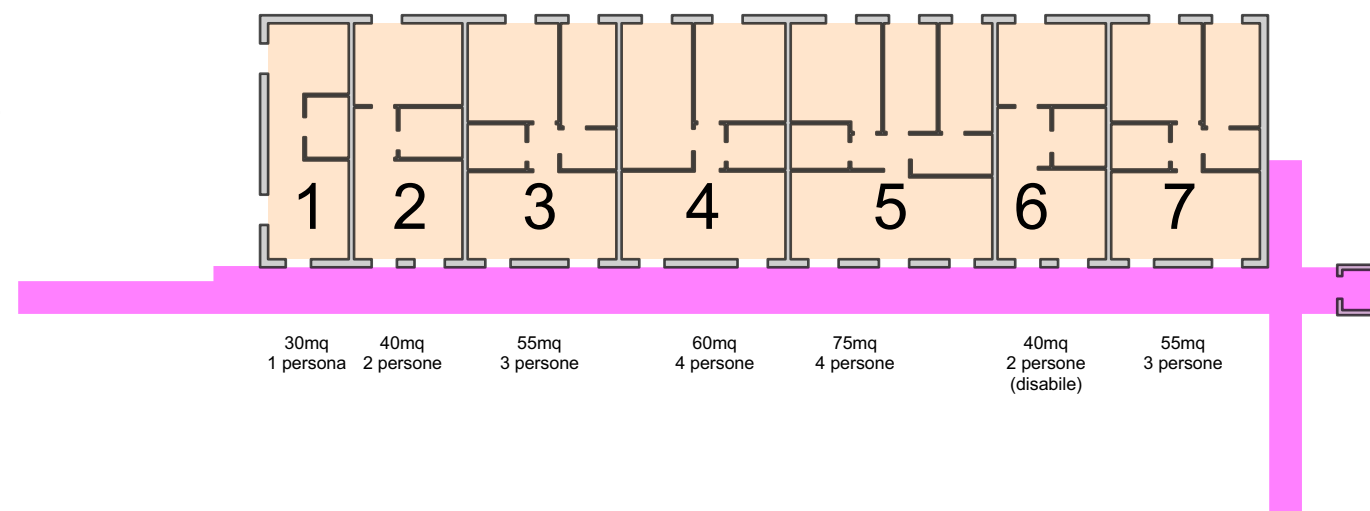


Piano Terra
Servizi al Parco

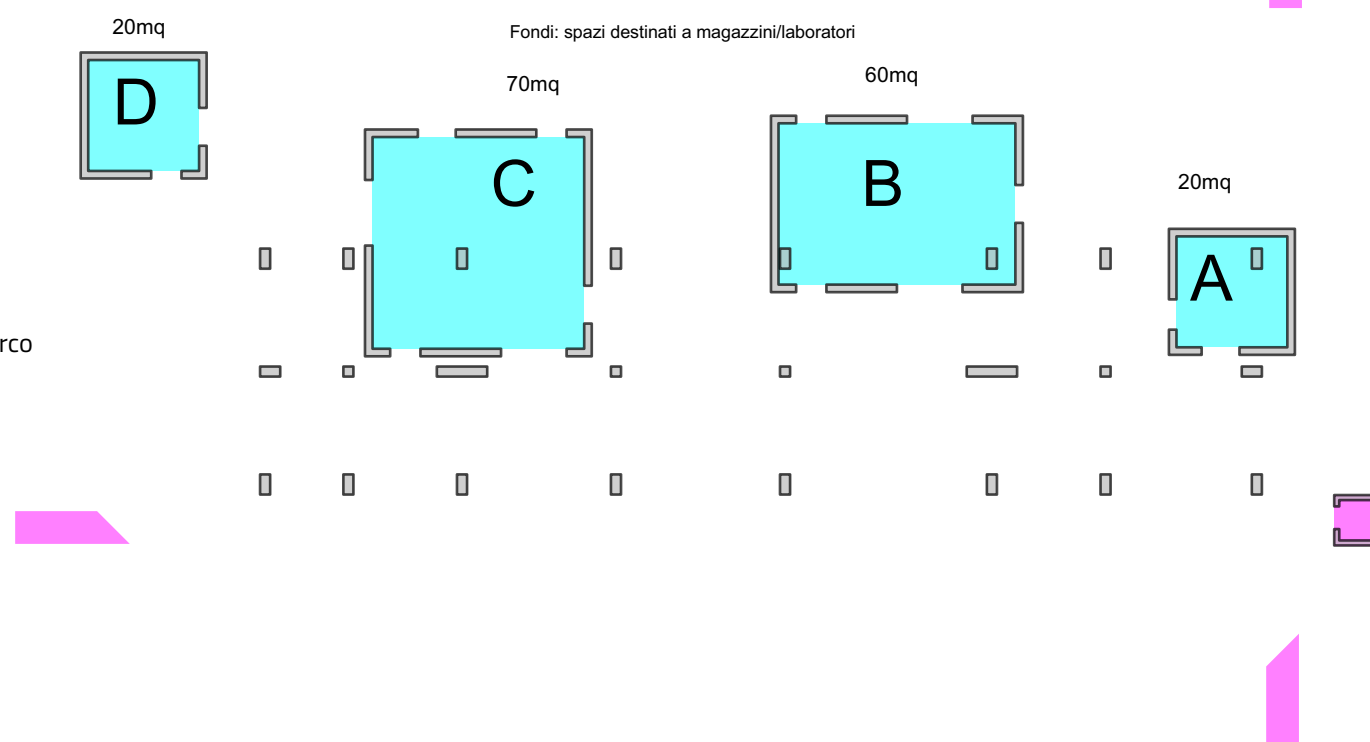


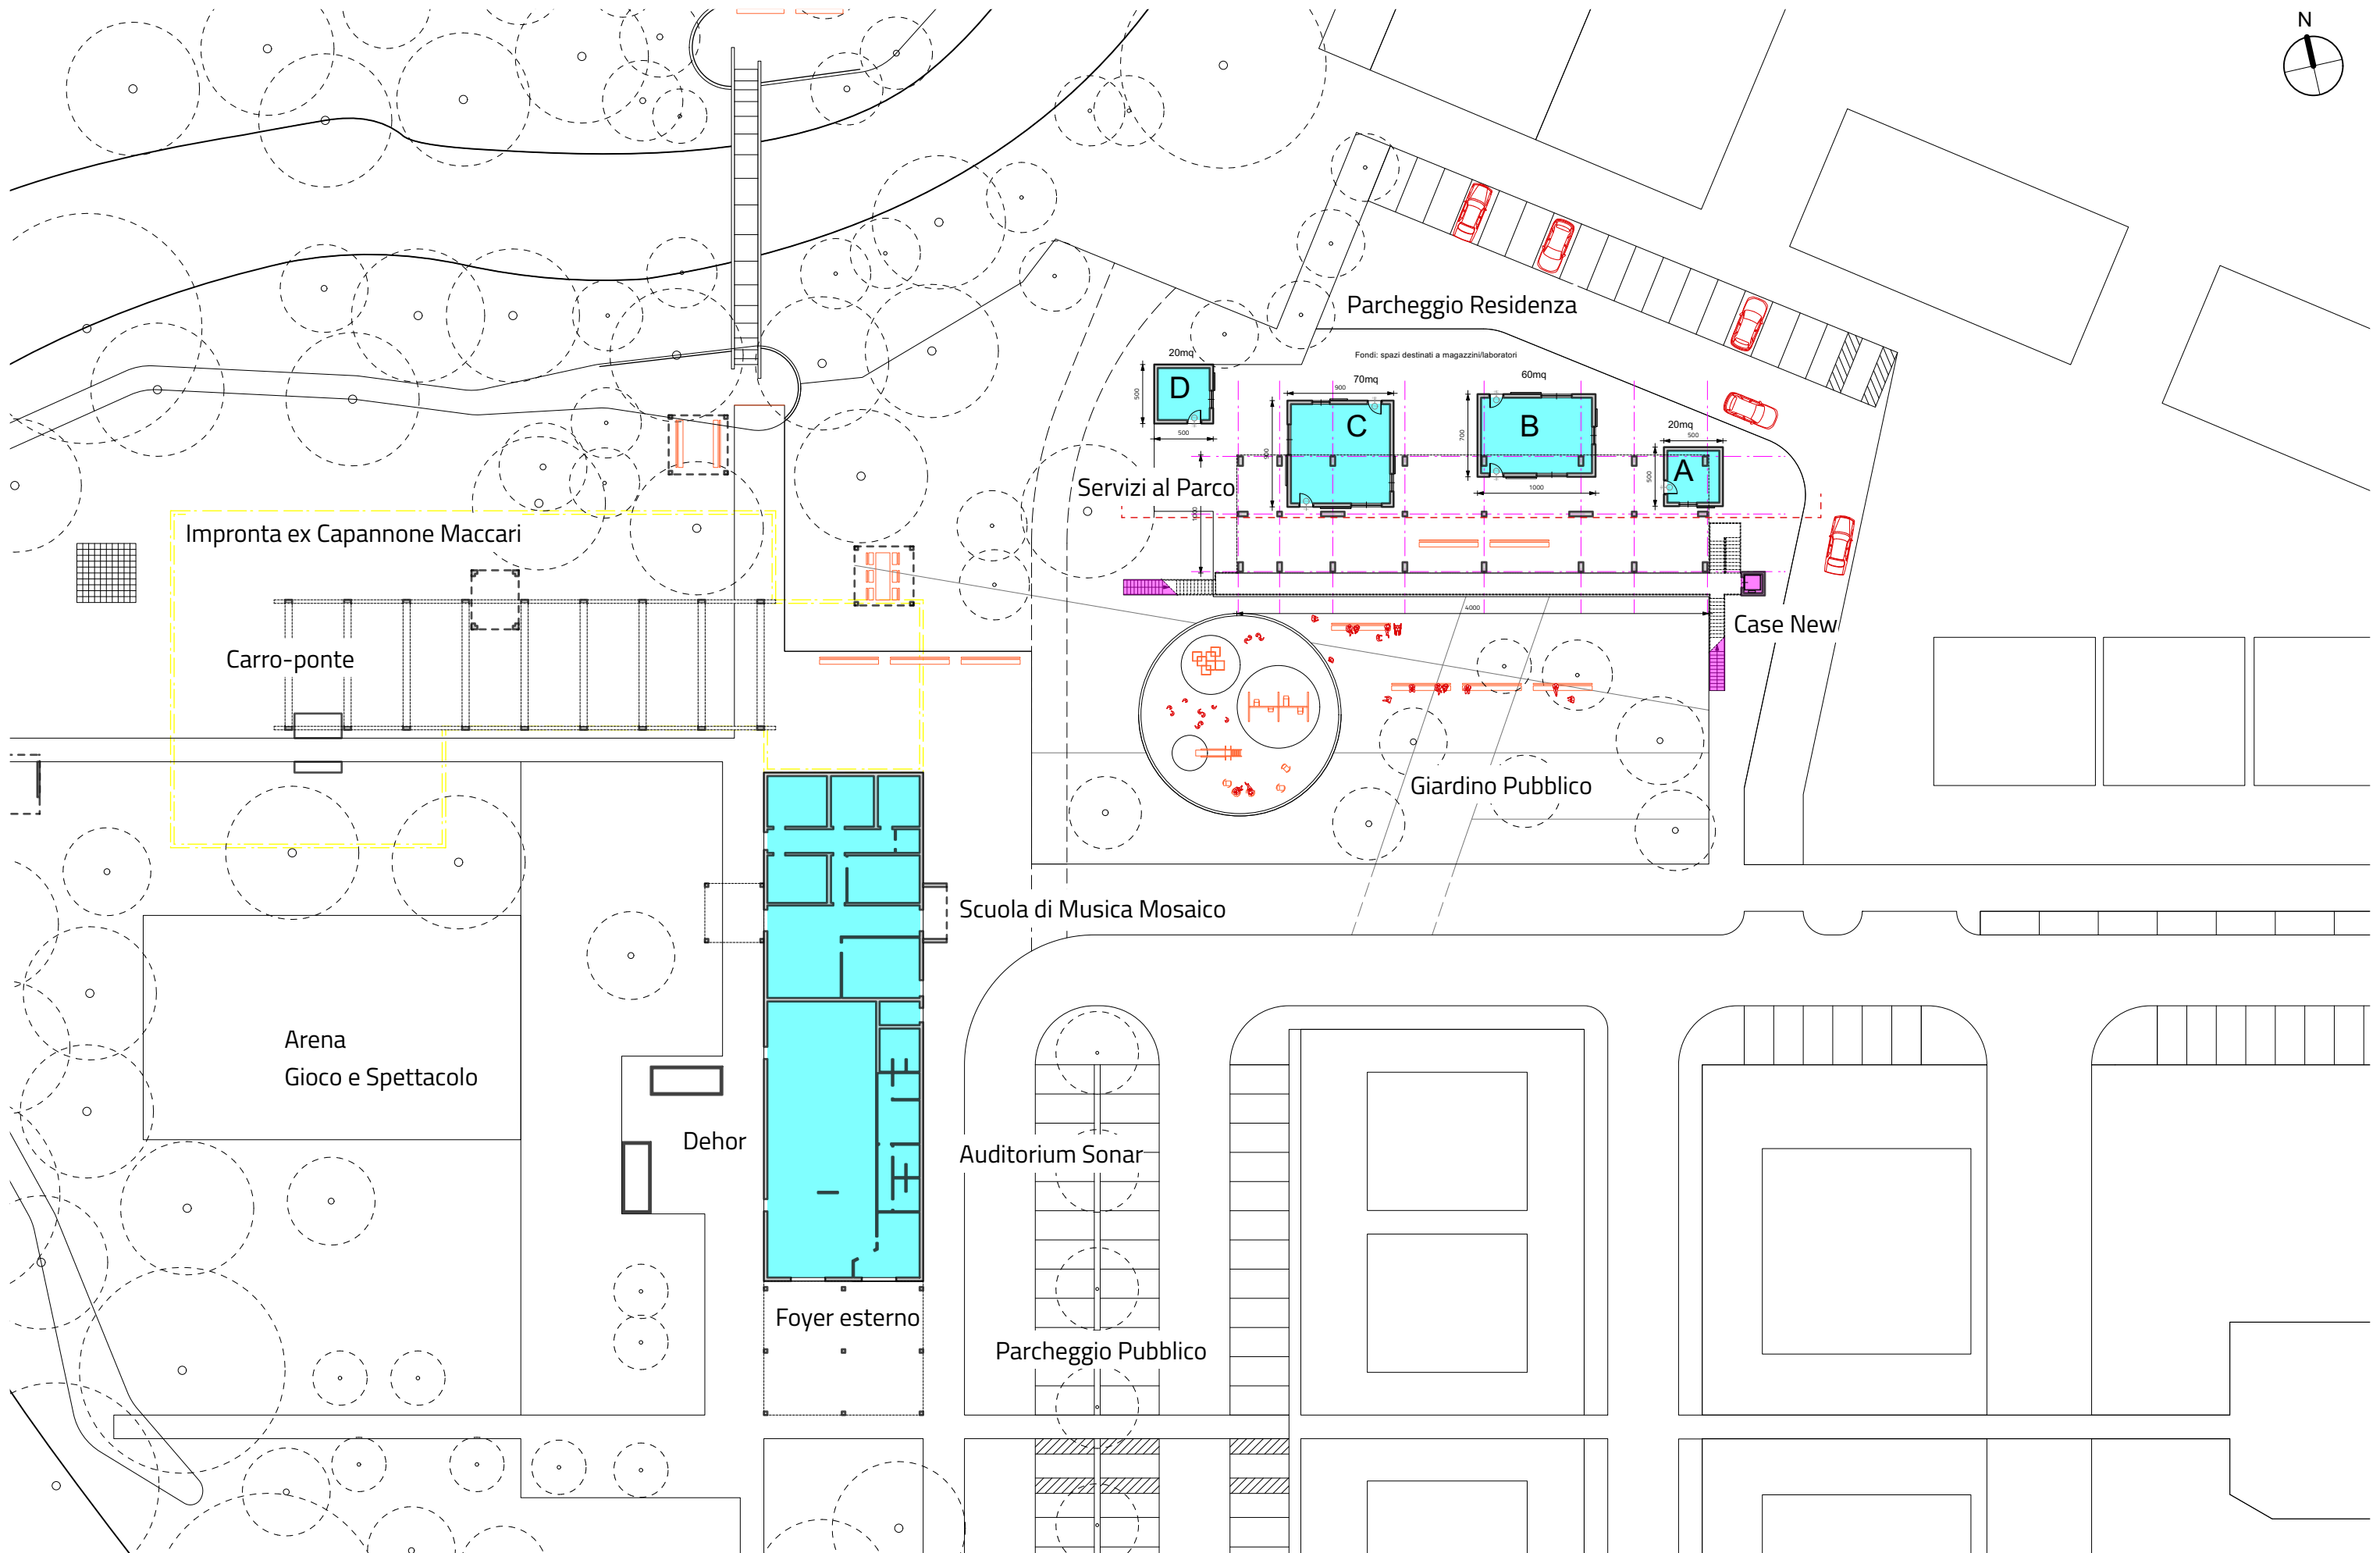


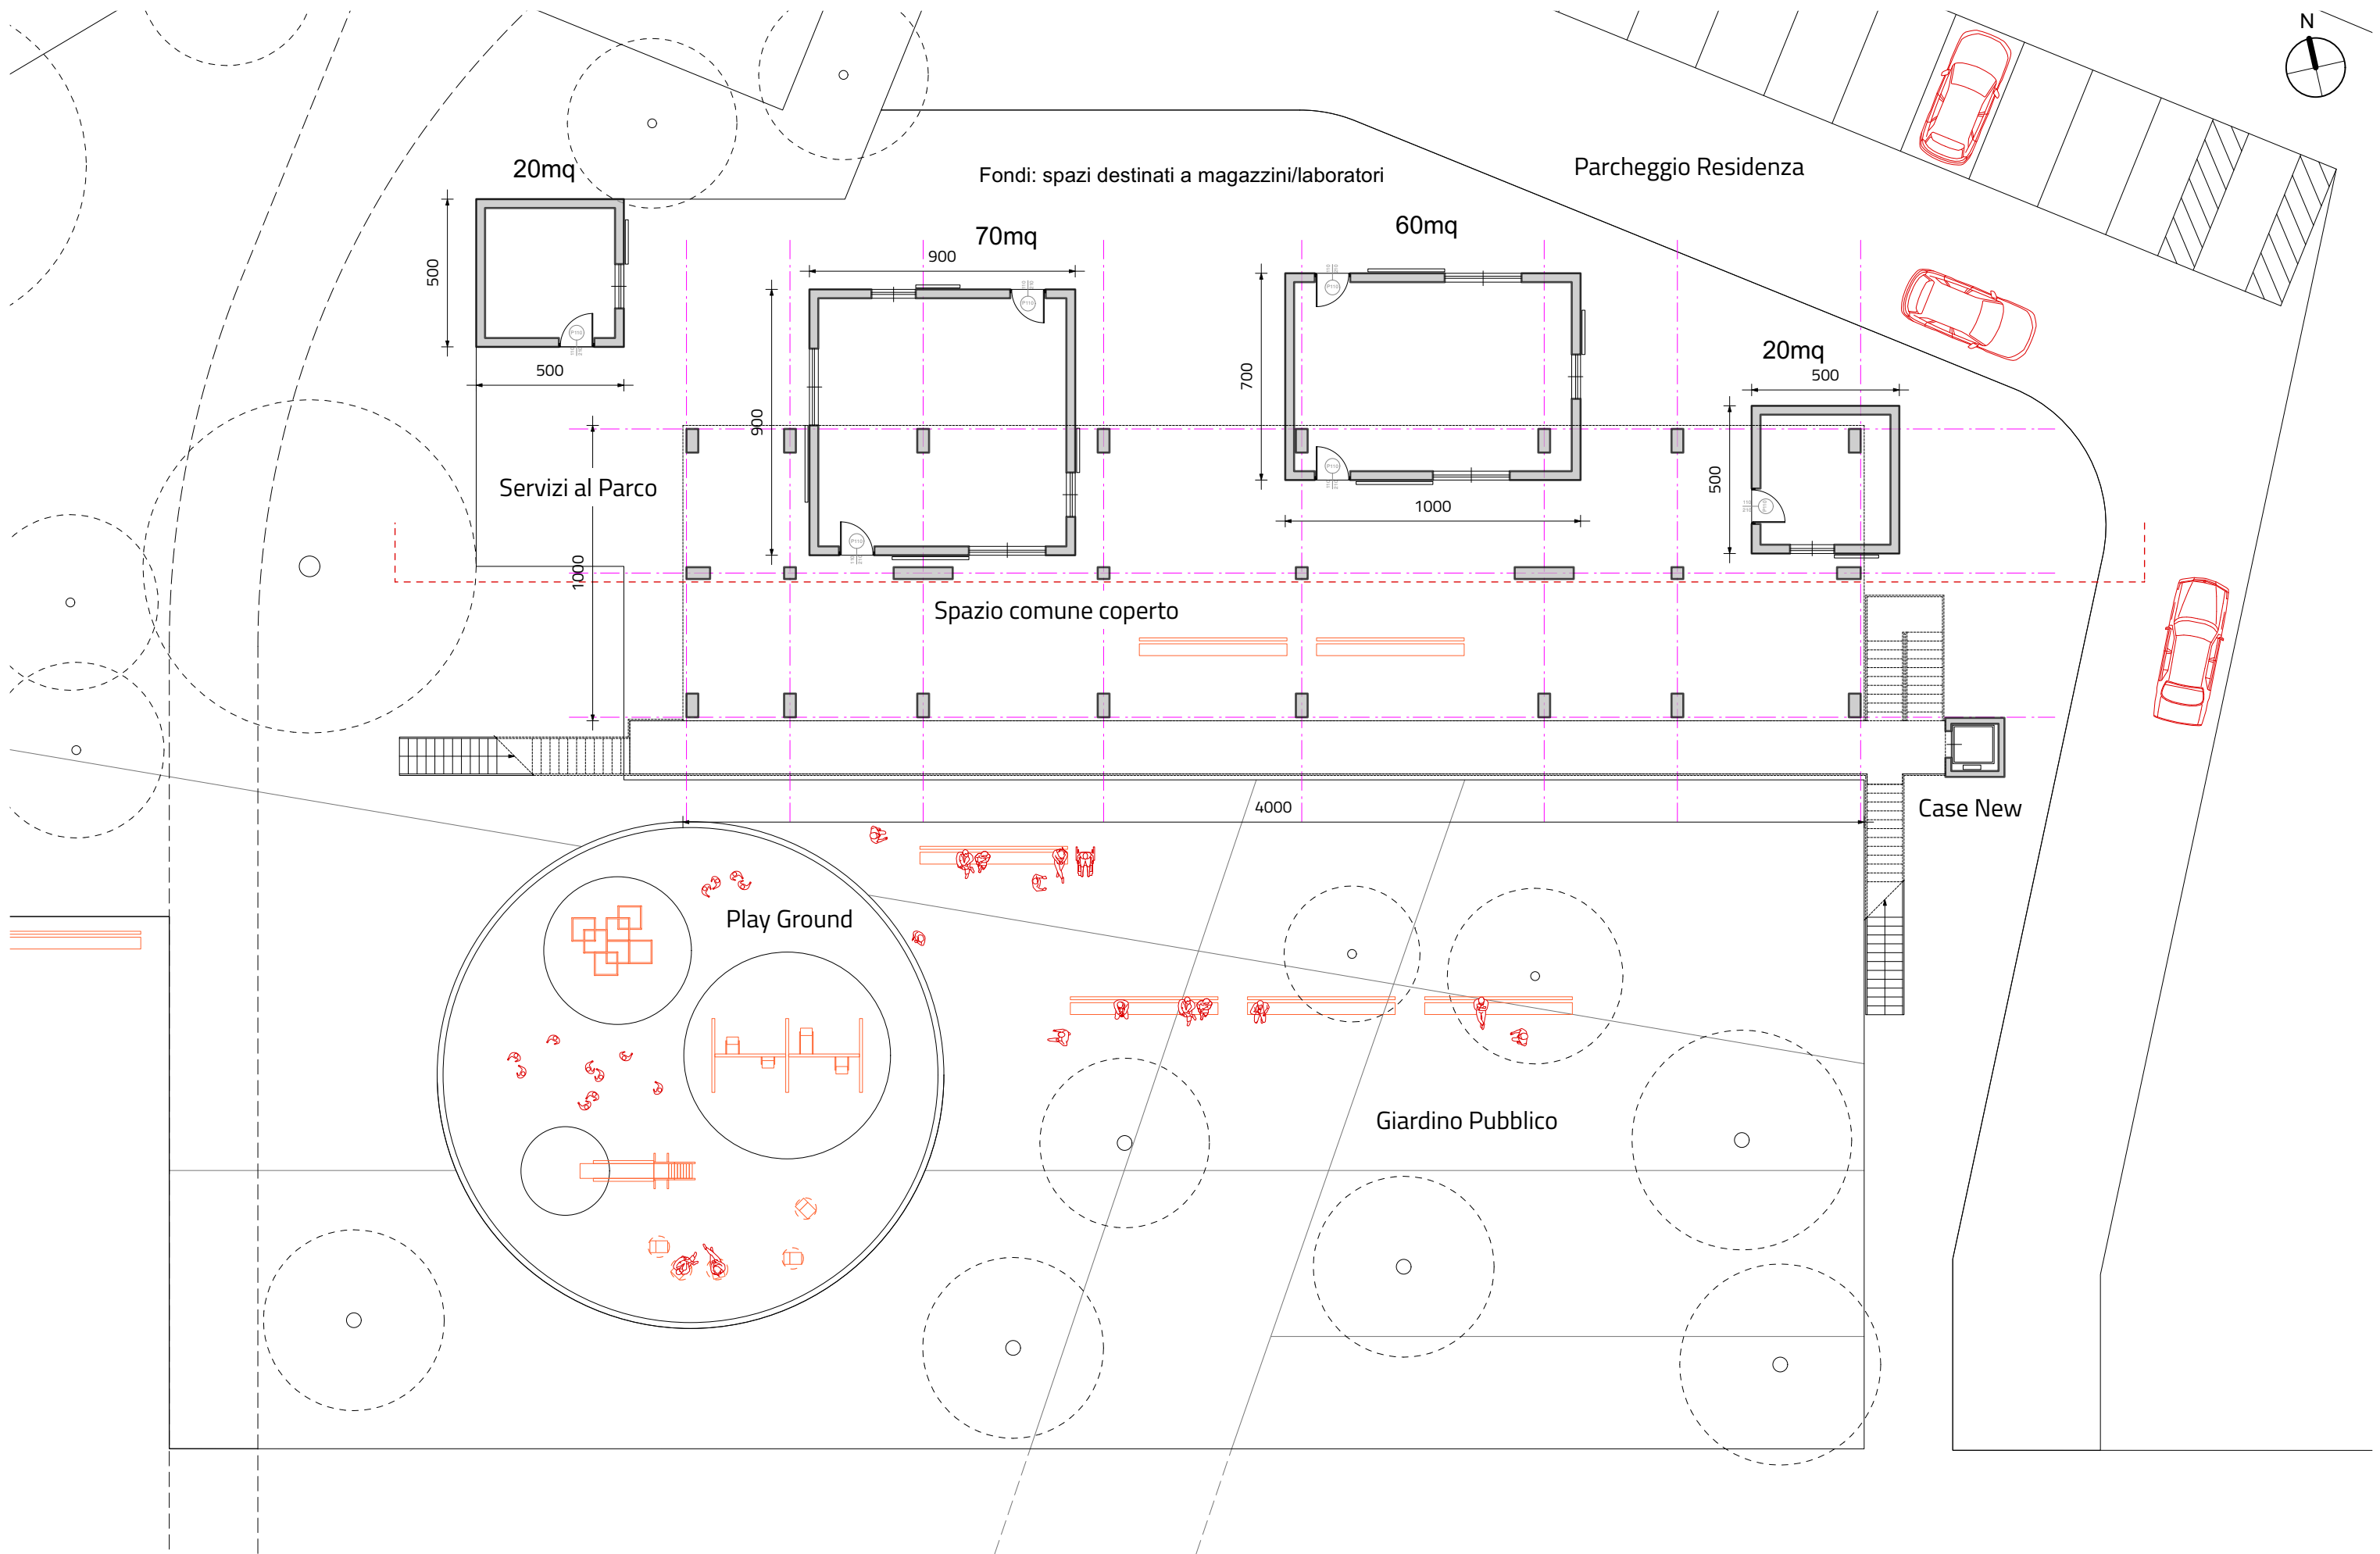


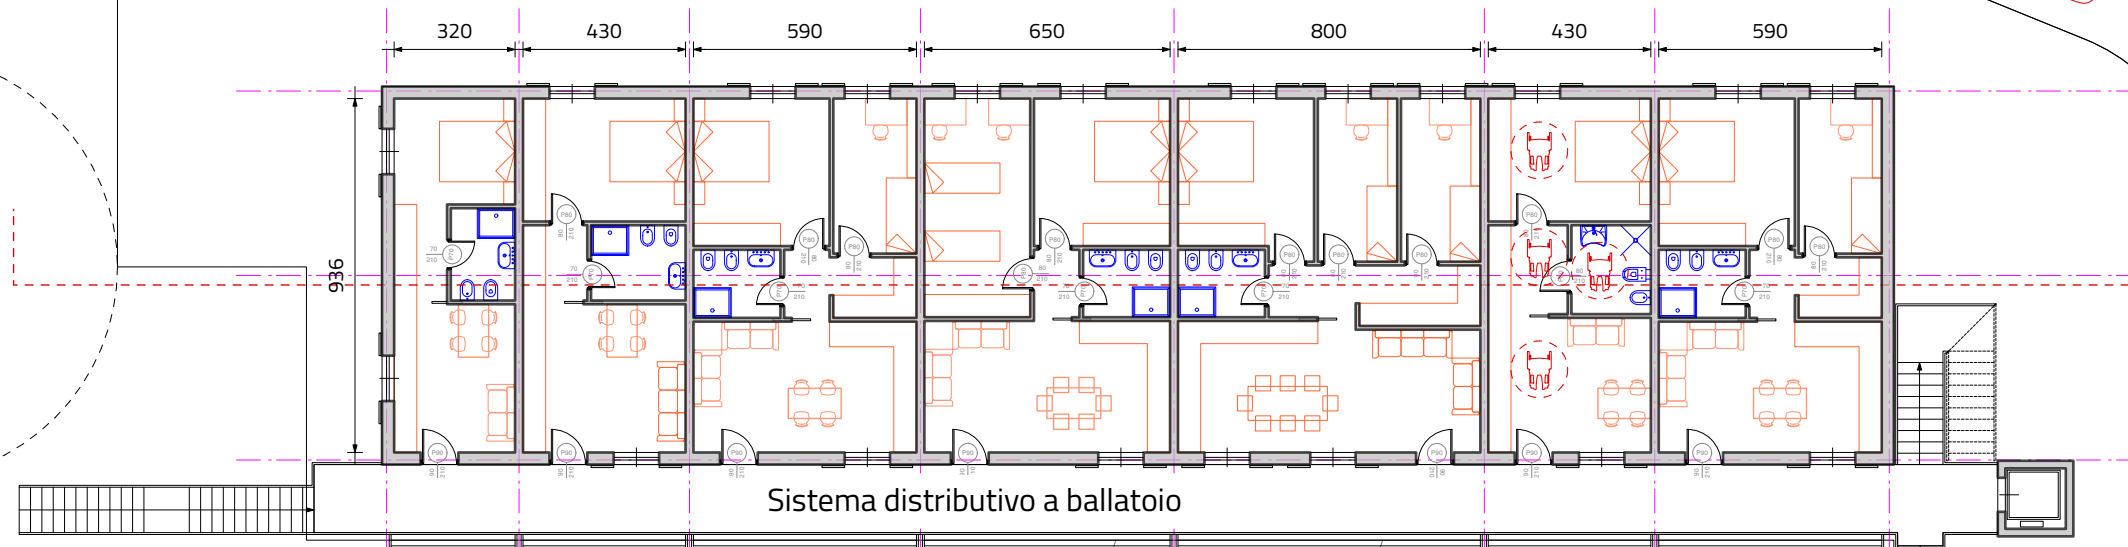


30mq 1 persona 40mq 2 persone 55mq 3 persone 60mq 4 persone 75mq 4 persone 40mq 2 persone (disabile) 55mq 3 persone



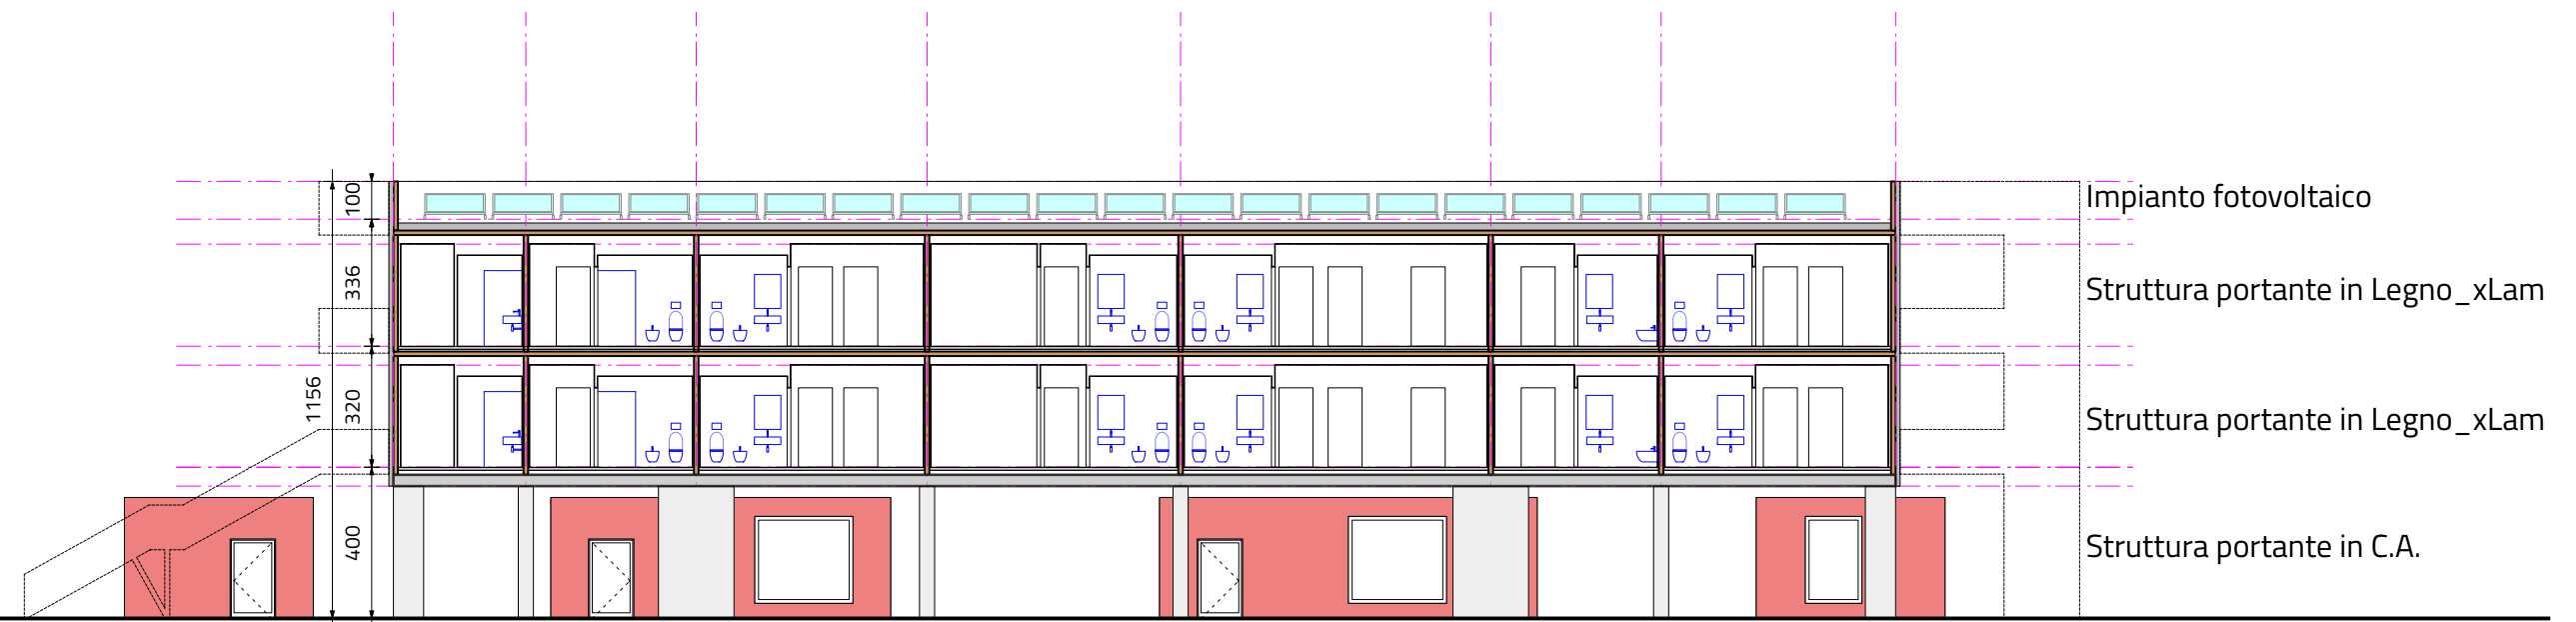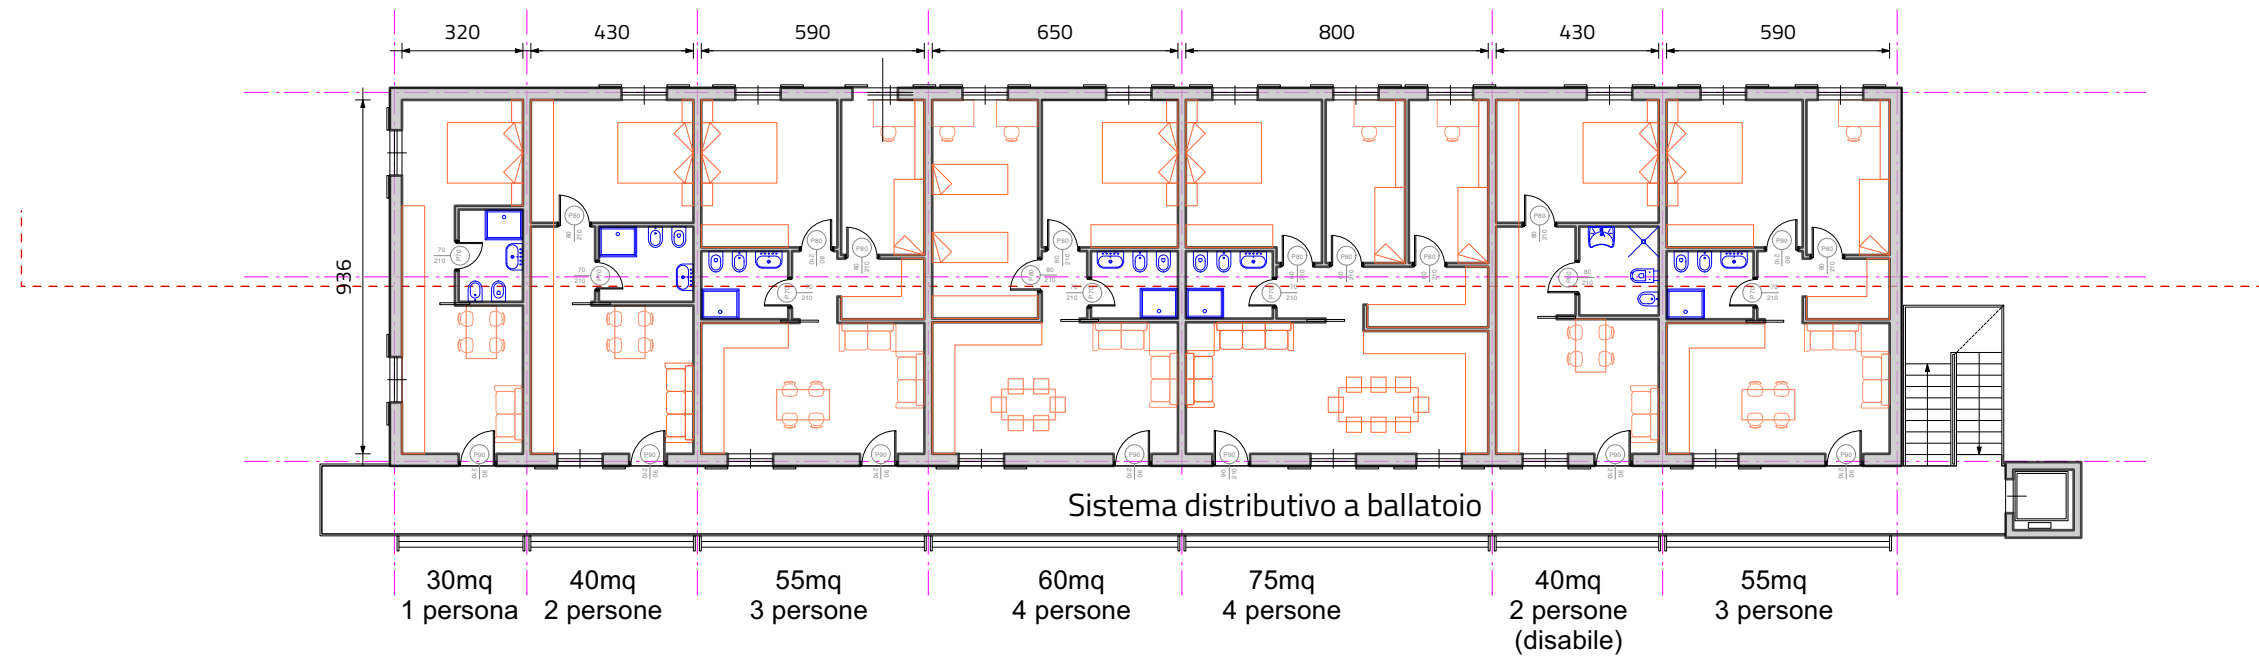

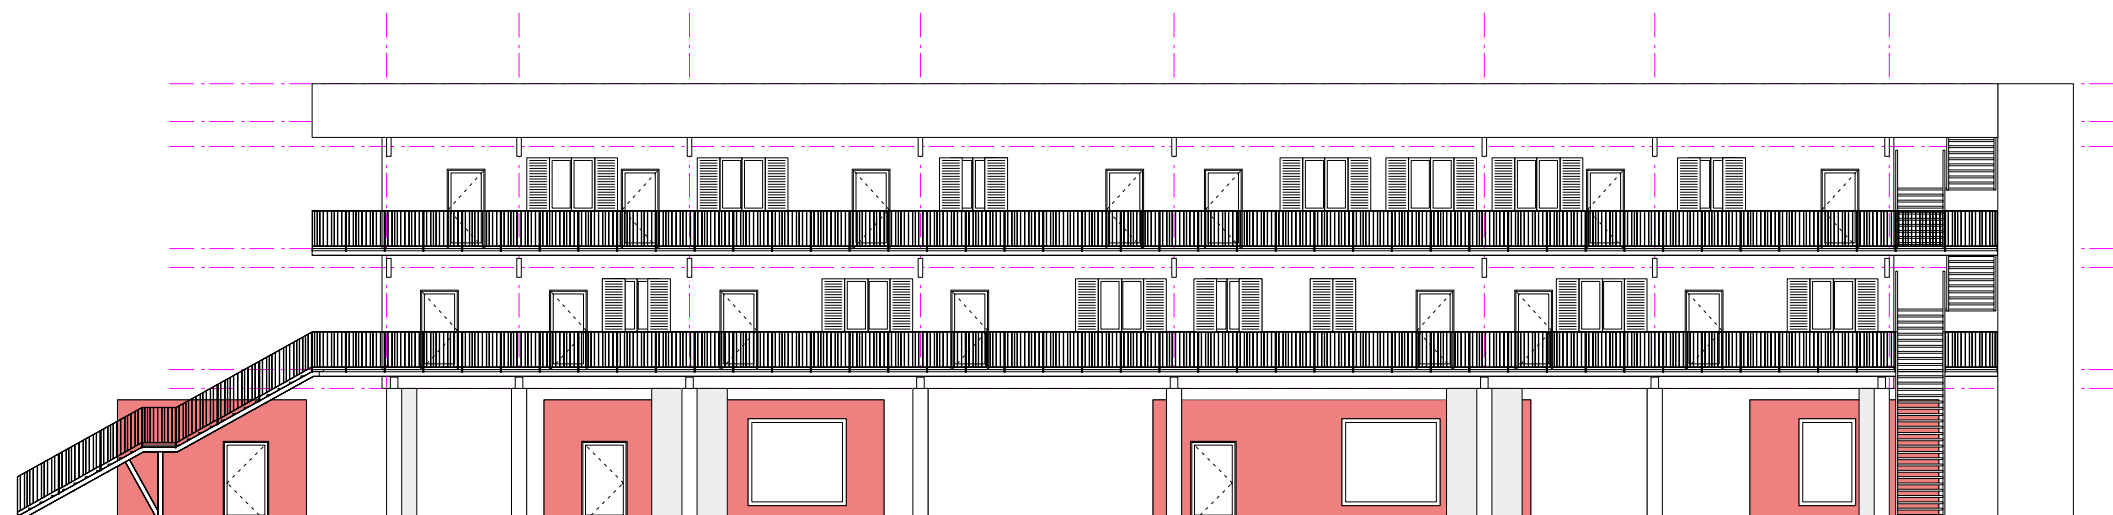

Prospetto SUD

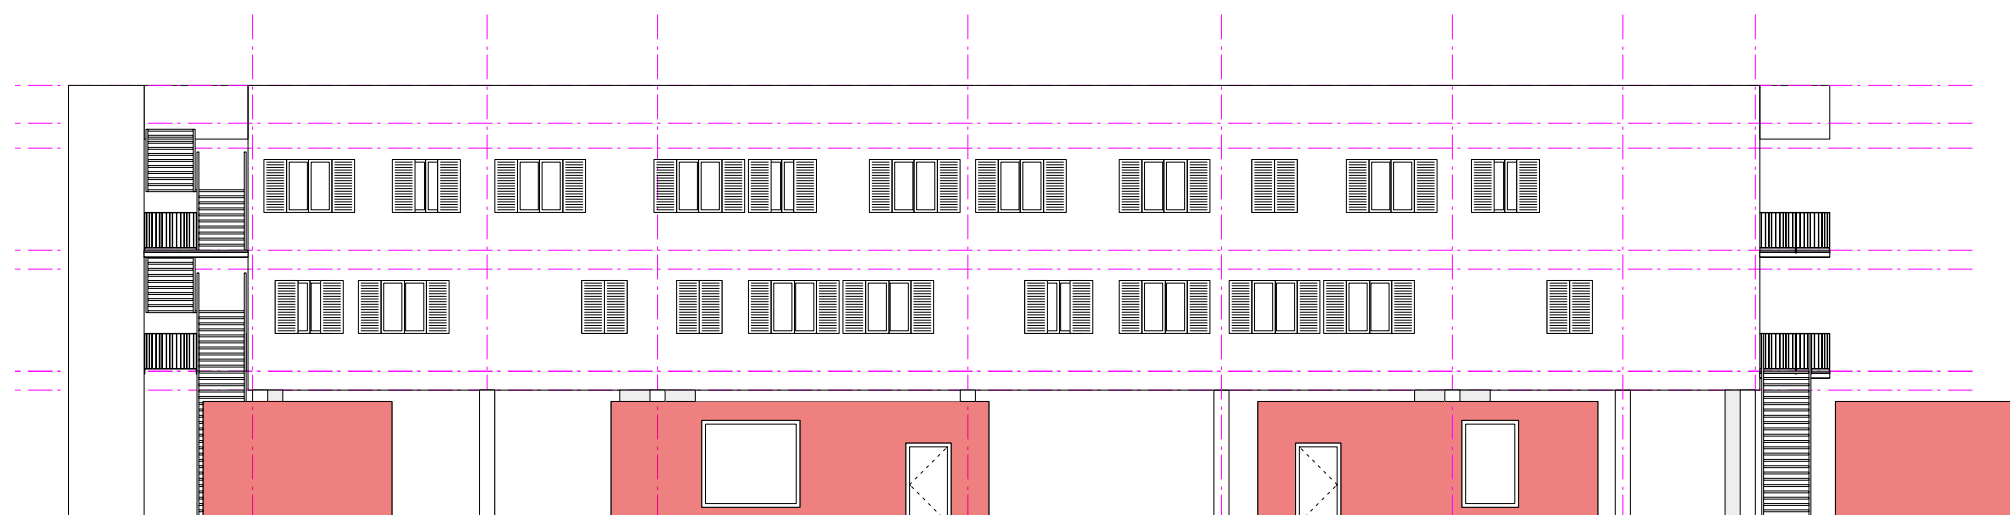

Prospetto NORD

